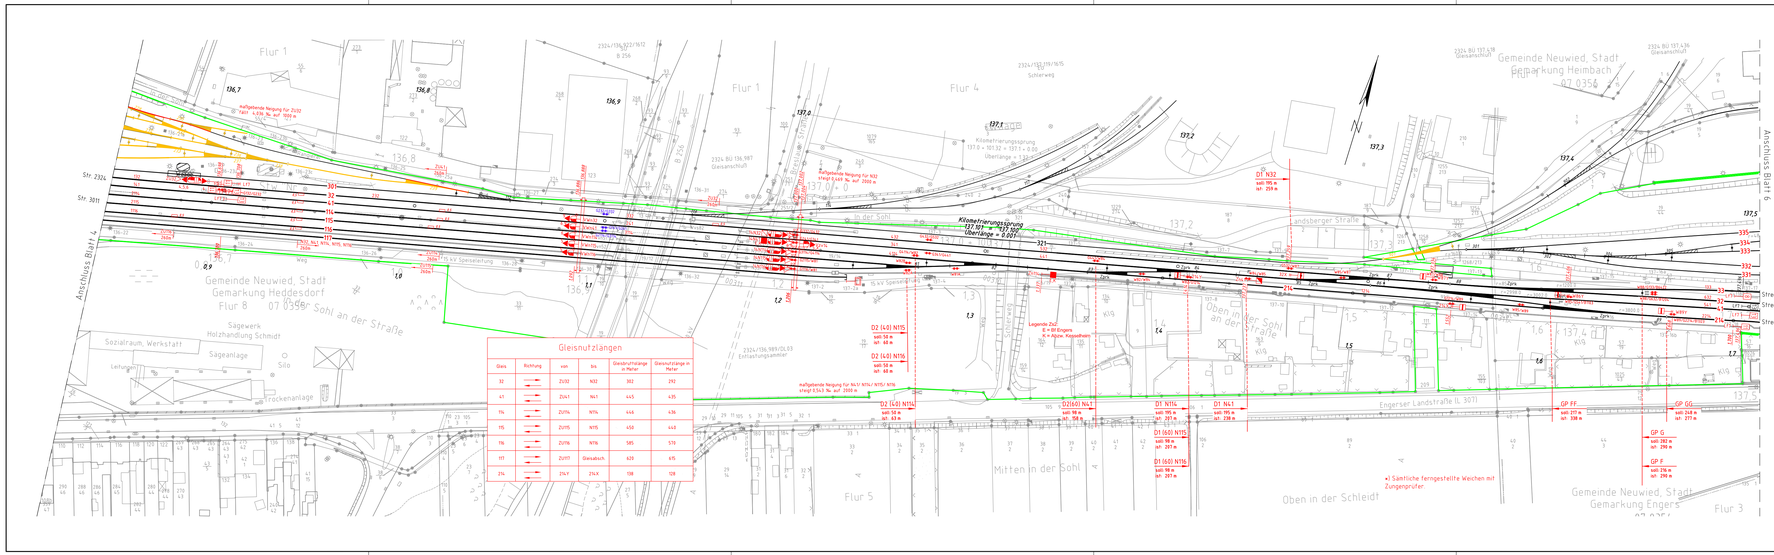

Gleisnutzlängen

Gleis	Richtung	von	bis	Gleisnutzlänge in Meter	Gleisnutzlänge in Meter
32		2U32	N32	302	292
41		2U41	N41	445	435
114		2U114	N114	446	436
115		2U115	N115	458	448
116		2U116	N116	585	570
117		2U117	Gleisstoß	620	615
214		214.F	214.X	138	128

Legende:

- Bestand
- Neubau
- Ausbau
- Korrespondierende Maßnahme
- ESTW-A Engers/ ESTW-A Leutersdorf Maßnahme
- ETCS-Vorplanung
- DB-Grenze

Grundlage: Ivl-Plan 2324-IC
Stand: 06/2019

Index	Änderungen bzw. Ergänzungen	Name	Datum

Prüfvermerke

die Übereinstimmung der Zeichnung mit der Ausführung bestätigt:

für den Auftragnehmer:
Grf, Datum, Name in Druckbuchstaben, Unterschrift

für die DB ...
Grf, Datum, Name in Druckbuchstaben, Unterschrift

Interoperabilität geprüft (benannte Stelle), Name

Grf, Datum, Name in Druckbuchstaben, Unterschrift — geprüft

Qualitätssicherung

Grf, Datum, Name in Druckbuchstaben, Unterschrift — geprüft

Eisenbahn-Bundesamt

gleichgestellt mit Prüfwesenplanen

Grf, Datum, Name in Druckbuchstaben, Unterschrift

Freigabe zur ..... Prüfung

Grf, Datum, Name in Druckbuchstaben, Unterschrift

Prüfingenieur

Freigabe der Ausführungsunterlagen
☐ mit Regelungen durch den BVB
Freigabe-Nr.: .....

Grf, Datum, Name in Druckbuchstaben, Unterschrift (BVB)

Genehmigung zur Bauausführung

Grf, Datum, Name in Druckbuchstaben, Unterschrift

Bauherr:
DB Infrago AG
Post-Hochhaus DB Netz
Jana Heinsen
Friedenstraße 5-3
56068 Koblenz

Grf, Datum, Unterschrift

Projektleitung:
DB Infrago AG
Zentrale DB Netz
Peter Barth
Adam-Riese-Str. 11-13
60327 Frankfurt a. Main

Grf, Datum, Unterschrift

Planung:
WSP
1980 Berlin
Kurfürstendamm 121
Tel. 030 - 1109586-0

Berlin,24.01.2025
Grf, Datum, Unterschrift

Auftragnehmer (AN)

Grf, Datum, Unterschrift

gezeichnet (Gemäßfüllblatt)