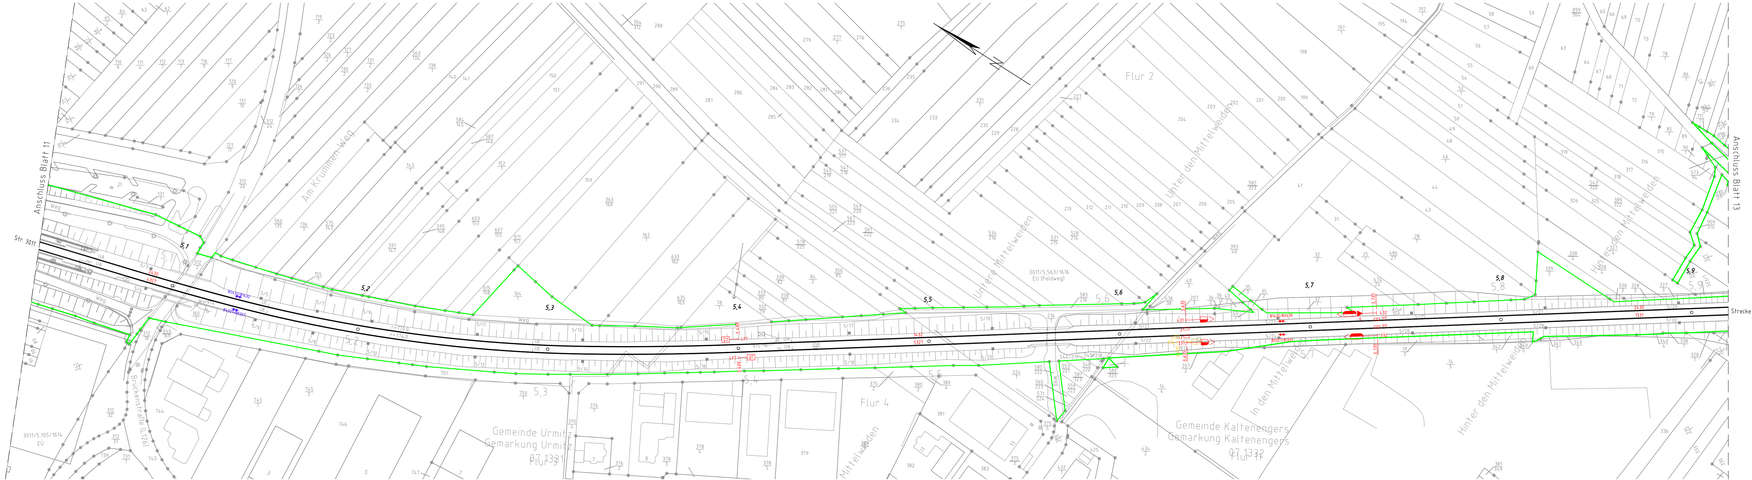

Legende:

- Bestand
- Neubau
- Ausbau
- Korrespondierende Maßnahme
- ESTW-A Engers/ ESTW-A Leutersdorf
- Maßnahme
- ETCS-Vorplanung
- DB-Grenze

Grundlage: Ivl-Plan 3011AD
Stand: 03/2018

Index	Änderungen bzw. Ergänzungen	Name	Datum

Prüfvermerke

die Übereinstimmung der Zeichnung mit der Ausführung bestätigt:

für den Auftragnehmer:
Ort, Datum, Name in Druckbuchstaben, Unterschrift

für die DB ...
Ort, Datum, Name in Druckbuchstaben, Unterschrift

Interoperabilität geprüft (benannte Stelle), Name

Ort, Datum, Name in Druckbuchstaben, Unterschrift geprüft

Qualitätssicherung

Ort, Datum, Name in Druckbuchstaben, Unterschrift geprüft

Eisenbahn-Bundesamt

gleichgestellt mit Prüfvermerken

Ort, Datum, Name in Druckbuchstaben, Unterschrift

Freigabe zur ..... Prüfung

Ort, Datum, Name in Druckbuchstaben, Unterschrift

Prüfingenieur

Freigabe der Ausführungsunterlagen
☐ mit Regelungen durch den BVB
Freigabe-Nr.: .....

Ort, Datum, Name in Druckbuchstaben, Unterschrift (BVB)

Genehmigung zur Bauausführung

Ort, Datum, Name in Druckbuchstaben, Unterschrift

Bauherr:
DB InfraGO AG
Fest-Hochbau DB Netz
Jana Heinsen
Frankenstraße 5-3
36088 Hünfeld

Ort, Datum, Unterschrift

Projektleitung
DB InfraGO AG
Zentrale DB Netz
Peter Barth
Adam-Riese-Str. 11-13
60327 Frankfurt a. Main

Ort, Datum, Unterschrift

Planung
WSP
1980 Berlin
Kurzer Chausee 121
Tel. DB: 1100884

Berlin,24.01.2025
Ort, Datum, Unterschrift

Auftragnehmer (AN)

Ort, Datum, Unterschrift

agestisches Lageplan

Projektnummer DB:

BIM-Datenordnung:

Planzeichen
SLP

Planart:
Sicherungstechnischer Lageplan

Höhen- und Koordinatensystem
DB_Ref

Einwirkungen (Lastmodell)

Entwurfsgeschwindigkeit:

Barcodenummer:

BW-Kennziffer:

Baureihenplan:

Strecke: 3011 Streckenabschnitt: Neuwied

Kilometer: km 5.0+28 bis km 5.9+19

1:500	Erstellt	24.01.2025	Grell	ESTW-A Neuwied Stellwerkserneuerung LZ Oberlahnstein Nord
EP	Geprüft	24.01.2025	Zweenberger	
	Freigegeben			
		Datum	Name	
		1:500x297		
		KNE_EP_LST_SLP_BL12_xxxxxxxxxx		0101 Blatt 12+

Dateiname: KNE_EP_LST_SLP_BL12_xxxxxxxxxx_DPE_15.dwg
Datum: 17.01.2025 Zeit: 14:44
Layout: 12+ Plotter: DWG To PDF.pc3 Maßstab: 1:500 Benutzer: Grell
Datei: C:\Users\grell.ext\DB\Konzernverbindung - Sicherungstechnik - Dokumente\Projekte\Neuwied\KNE_EP_LST_SLP_BL12_xxxxxxxxxx_DPE_15.dwg