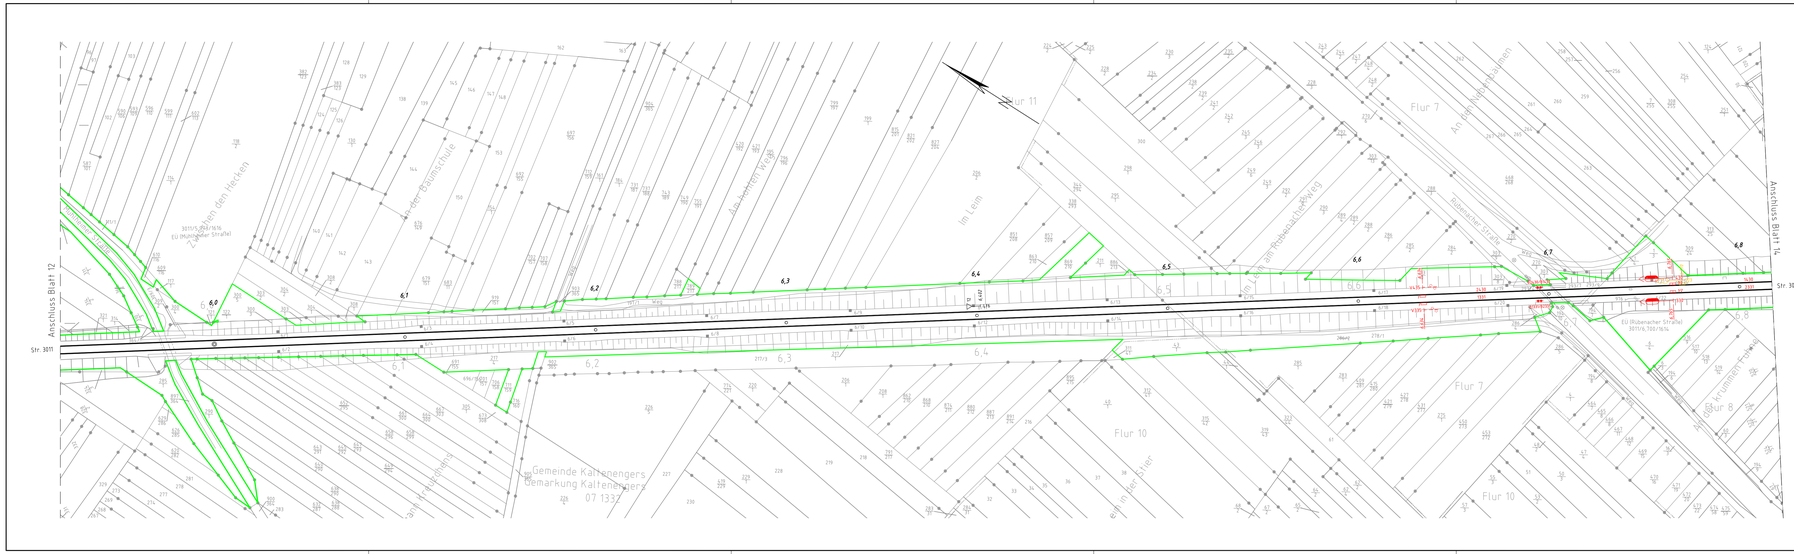

Legende:

- Bestand
- Neubau
- Ausbau
- Korrespondierende Maßnahme
- ESTW-A Engers/ ESTW-A Leutersdorf
- Maßnahme
- ETCS-Vorplanung
- DB-Grenze

Index	Änderungen bzw. Ergänzungen	Name	Datum

Prüfvermerke

die Übereinstimmung der Zeichnung mit der Ausführung bestätigt:

für den Auftraggeber:
Ort, Datum, Name in Druckbuchstaben, Unterschrift

für die DB ...
Ort, Datum, Name in Druckbuchstaben, Unterschrift

Interoperabilität geprüft (benannte Stelle), Name

Ort, Datum, Name in Druckbuchstaben, Unterschrift — geprüft

Qualitätssicherung

Ort, Datum, Name in Druckbuchstaben, Unterschrift — geprüft

Eisenbahn-Bundesamt

gleichgestellt mit Prüfwesenplanen

Ort, Datum, Name in Druckbuchstaben, Unterschrift

Freigabe zur ..... Prüfung

Ort, Datum, Name in Druckbuchstaben, Unterschrift

Prüfingenieur

Freigabe der Ausführungsunterlagen
☐ mit Regelungen durch den BVB
Freigabe-Nr.: .....

Ort, Datum, Name in Druckbuchstaben, Unterschrift (BVB)

Genehmigung zur Bauausführung

Ort, Datum, Name in Druckbuchstaben, Unterschrift

Bauherr:
DB Infrago AG
Post-Hochhaus DB Netz
Jana Heinsen
Frankenstraße 5-3
36068 Kassel

Ort, Datum, Unterschrift

Projektleitung
DB Infrago AG
Zentrale DB Netz
Peter Barth
Adam-Riese-Str. 11-13
60327 Frankfurt a. Main

Ort, Datum, Unterschrift

Planung
WSP
1980 Berlin
Kurfürstendamm 121
Tel. 030 / 1200800-0

Berlin,24.01.2025
Ort, Datum, Unterschrift

Auftragnehmer (AN)

Ort, Datum, Unterschrift

agestützte Gemeinfestigkeit

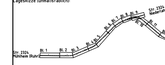

Projektnummer DB:

BIM-Datenordnung:

Planzeichen
SLP

Planart:
Sicherungstechnischer Lageplan

Höhen- und Koordinatensystem:
DB_Ref

Erweiterungen (Lastmodell):

Entwurfsgeschwindigkeit:

Barcodenummer:

BW-Kennziffer:

Bauverfahren:

Strecke: 3011 — Streckenabschnitt: Neuwied — Kilometer: km 5,9+19 bis km 6,8+17

1:500	Erstellt	24.01.2025	Grell
EP	Geprüft	24.01.2025	Zweenberger
	Freigegeben		
		Datum	Name

DIN A0+ 1950x297

ESTW-A Neuwied
Stellwerkserneuerung
LZ Oberlahnstein Nord

KNE_EP_LST_SLP_BL13_xxxxxxxxxx — 0101 — Blatt 13

Datum: 17.07.2025 — Zeit: 14:30:14 — Name: KAT-ADMIN
Datei: C:\Users\grell\DB Cloud\Projekte\Engers\Engers_Sonstiges\KNE_EP_LST_SLP_BL13_xxxxxxxxxx_0101_13.dwg