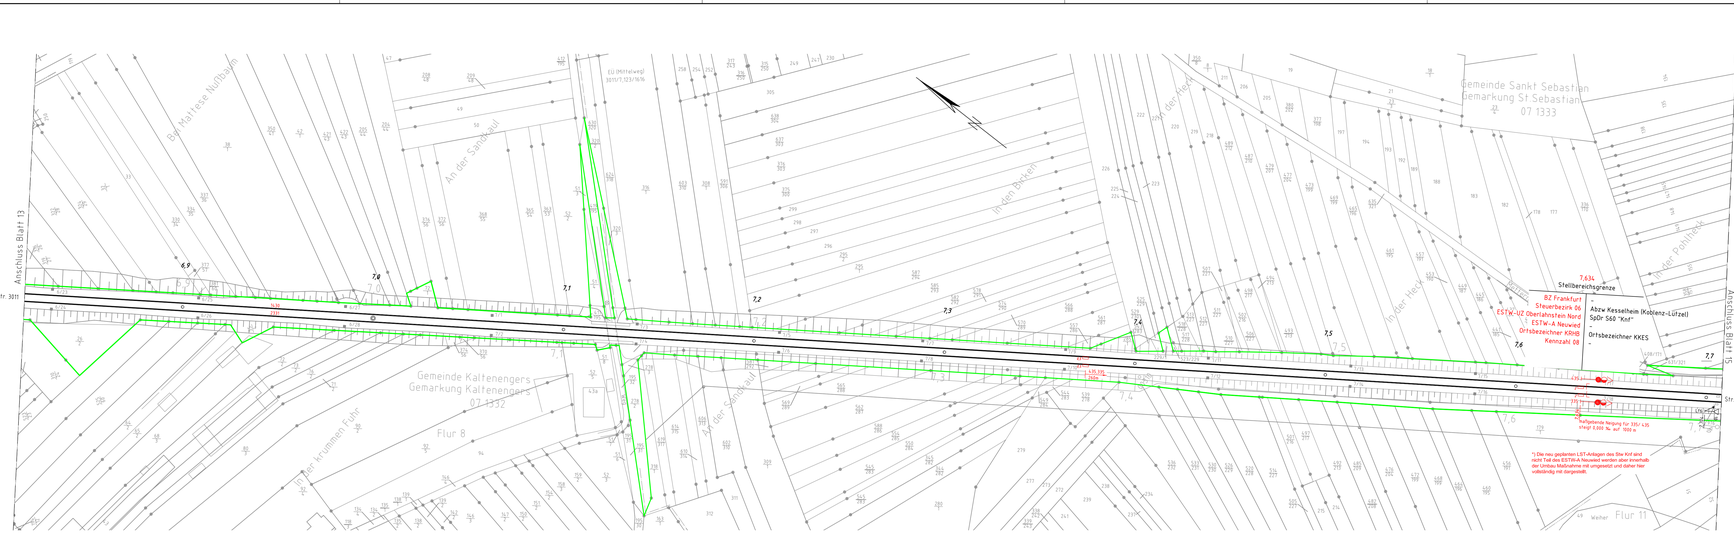

Grundlage: Ivl-Plan 3011AF
Stand: 06/2018

Index	Änderungen bzw. Ergänzungen	Name	Datum

Prüfvermerke

die Übereinstimmung der Zeichnung mit der Ausführung bestätigt:

für den Auftragnehmer:
Grf, Datum, Name in Druckbuchstaben, Unterschrift

für die DB ...
Grf, Datum, Name in Druckbuchstaben, Unterschrift

Interoperabilität geprüft (benannte Stelle), Name

Grf, Datum, Name in Druckbuchstaben, Unterschrift — geprüft

Qualitätssicherung

Grf, Datum, Name in Druckbuchstaben, Unterschrift — geprüft

Eisenbahn-Bundesamt

gleichgestellt mit Prüfeswesplanen

Grf, Datum, Name in Druckbuchstaben, Unterschrift

Freigabe zur ..... Prüfung

Grf, Datum, Name in Druckbuchstaben, Unterschrift

Prüfingenieur

Freigabe der Ausführungsunterlagen
☐ mit Regelungen durch den BVB
Freigabe-Nr.: .....

Grf, Datum, Name in Druckbuchstaben, Unterschrift (BVB)

Genehmigung zur Bauausführung

Grf, Datum, Name in Druckbuchstaben, Unterschrift

Bauherr:
DB InfraGO AG
Fest-Hochbau DB Netz
Jana Heinsen
Frankenstraße 5-3
56068 Koblenz

Grf, Datum, Unterschrift

Projektleitung
DB InfraGO AG
Zentrale DB Netz
Peter Barth
Adam-Riese-Str. 11-13
60327 Frankfurt a. Main

Grf, Datum, Unterschrift

Planung
WSP
1980 Berlin
Kurfürstendamm 121
Tel. 030 / 1208 0-0

Berlin,24.01.2025
Grf, Datum, Unterschrift

Auftragnehmer (AN)

Grf, Datum, Unterschrift

agestützte Gleisplan(Gleis)

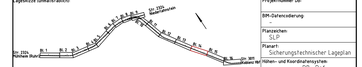

Projektnummer DB:

BIM-Datenordnung:

Planzeichen
SLP

Planart:
Sicherungstechnischer Lageplan

Höhen- und Koordinatensystem
DB Ref

Einwirkungen (Lastmodell):

Entwurfsgeschwindigkeit:

Bauvertragsart:
1000

EP

Erstellt: 24.01.2025 Grell
Geprüft: 24.01.2025 Zweenberger
Freigegeben:

Barcodenummer:

BW-Kennziffer:

Strecke: 3011 Streckenabschnitt: Neuwied

Kilometer: km 6,8+17 bis km 7,7+07

Datum	Name

LP: 1956x297

ESTW-A Neuwied
Stellwerkserneuerung
UZ Oberlahnstein Nord

KNE_EP_LST_SLP_BL14_xxxxxxxxxx | 0101 | Blatt 14.+

Dateiname: 3011AF01_LP-LST-SLP_BL14.dwg
Datum: 17.01.2025 Uhrzeit: 09:00 Autor: Grell
Layoutname: KNE_EP_LST_SLP_BL14_xxxxxxxxxx_DIN_A1.dwg