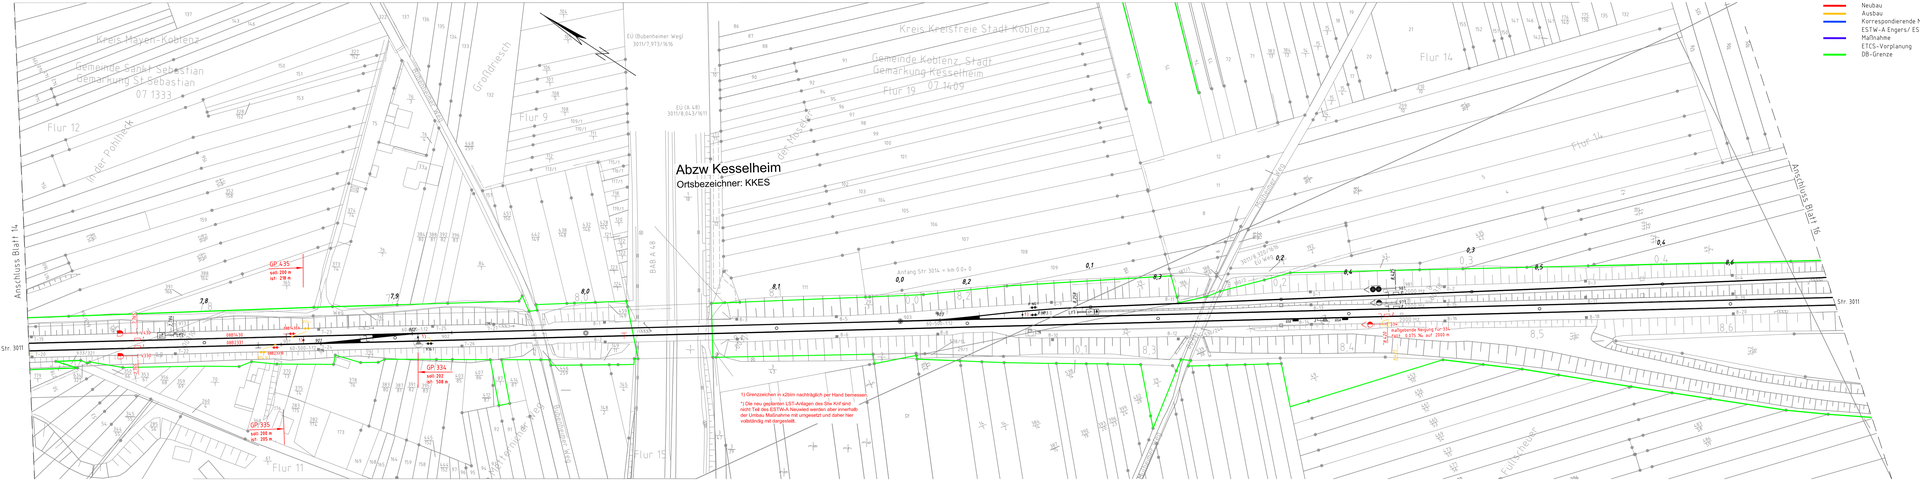

Legende:

- Bestand
- Neubau
- Ausbau
- Korrespondierende Maßnahme
- ESTW-A Engers/ ESTW-A Leutersdorf
- Maßnahme
- ETCS-Vorplanung
- DB-Grenze

Grundlage: ivl-Plan 3011AG
Stand: 04/2019

Index	Änderungen bzw. Ergänzungen	Name	Datum

Prüfvermerke

die Übereinstimmung der Zeichnung mit der Ausführung bestätigt:

für den Auftragnehmer:
Grt, Datum, Name in Druckbuchstaben, Unterschrift

für die DB ...
Grt, Datum, Name in Druckbuchstaben, Unterschrift

Interoperabilität geprüft (benannte Stelle), Name

Grt, Datum, Name in Druckbuchstaben, Unterschrift — geprüft

Qualitätssicherung

Grt, Datum, Name in Druckbuchstaben, Unterschrift — geprüft

Eisenbahn-Bundesamt

gleichgestellt mit Prüfwesenplanen

Grt, Datum, Name in Druckbuchstaben, Unterschrift

Freigabe zur ..... Prüfung

Grt, Datum, Name in Druckbuchstaben, Unterschrift

Prüfingenieur

Freigabe der Ausführungsunterlagen
☐ mit Regelungen durch den BVB
Freigabe-Nr.: .....

Grt, Datum, Name in Druckbuchstaben, Unterschrift (BVB)

Genehmigung zur Bauausführung

Grt, Datum, Name in Druckbuchstaben, Unterschrift

Bauherr:
DB InfraGO AG
Fest-Hochbau DB Netz
Jana Heinsen
Friedensstraße 5-3
36088 Hünfeld

Grt, Datum, Unterschrift

Projektleitung
DB InfraGO AG
Zentrale DB Netz
Peter Barth
Adam-Riese-Str. 11-13
60327 Frankfurt a. Main

Grt, Datum, Unterschrift

Planung
WSP
1980 Berlin
Kurfürstendamm 121
Tel. DB: 1100868-0

Berlin,24.01.2025
Grt, Datum, Unterschrift

Auftragnehmer (AN)

Grt, Datum, Unterschrift

Projektnummer DB:

BIM-Datenordnung:

Planzeichen
SLP

Planart:
Sicherungstechnischer Lageplan

Höhen- und Koordinatensystem
DB_Ref

Einwirkungen (Lastmodell)

Entwurfsgeschwindigkeit:

Grundriss (Ausschnitt)

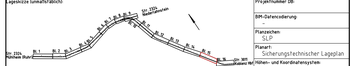
Str. 3014
Anschluss Blatt 14
Str. 3011
Anschluss Blatt 16
Str. 3011
Str. 3014
Str. 3011
Str. 3011
Str. 3011