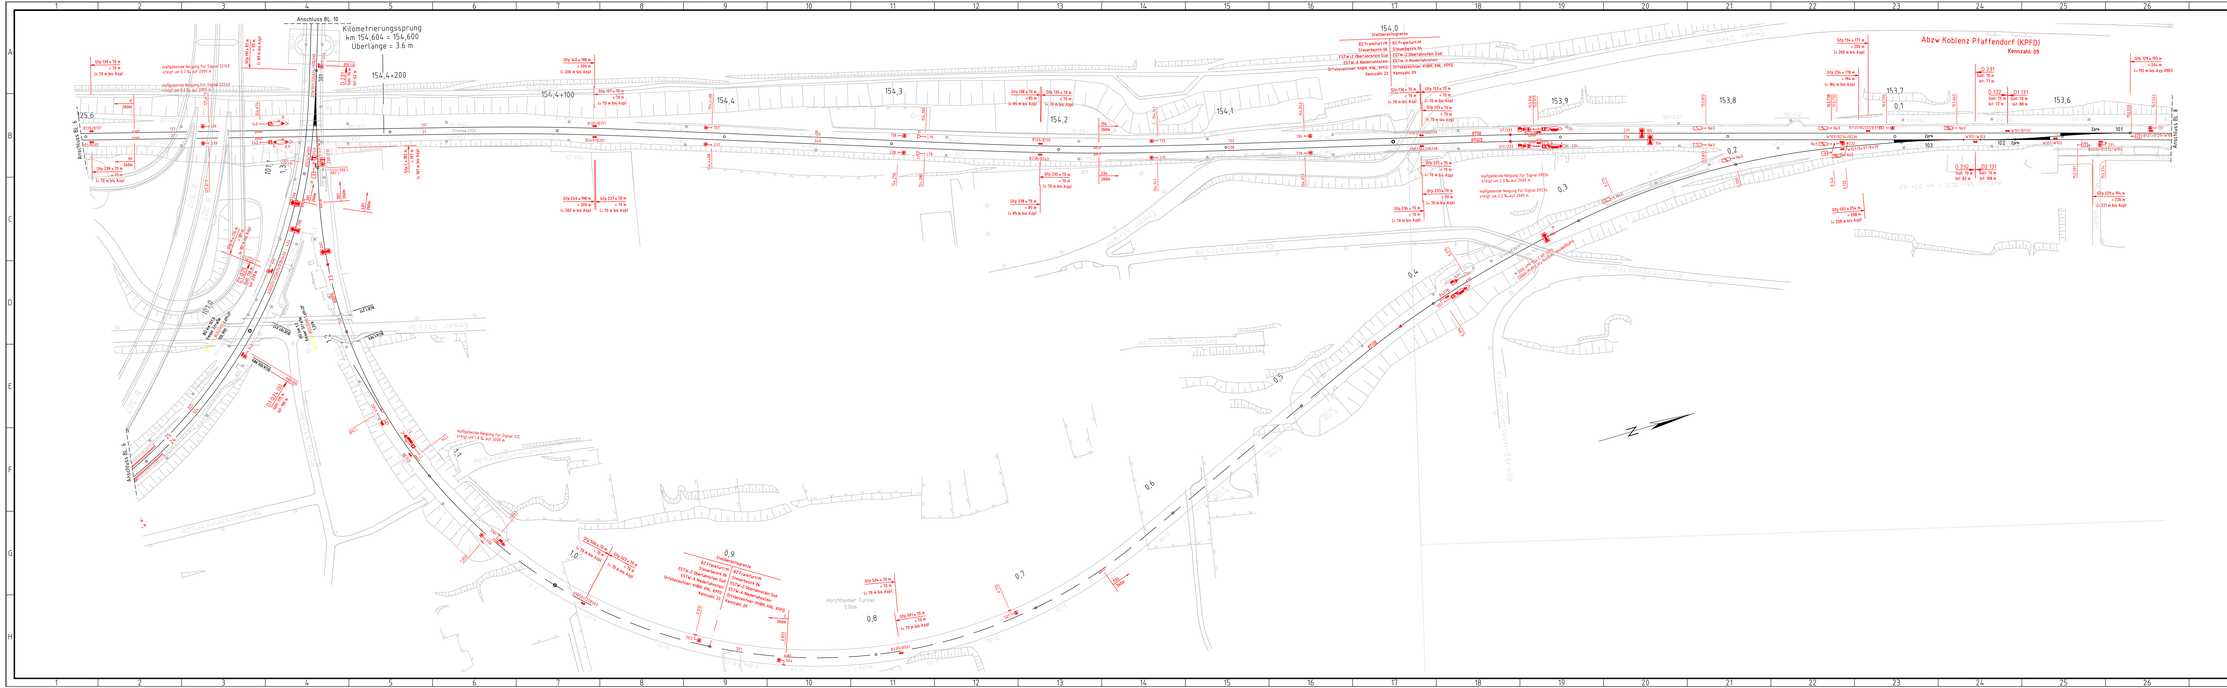

Bearbeitet:
DB Engineering & Consulting GmbH
Region Deutschland West
LTV-W-P-W-L 1
07.07.2025

ARBEITSSTAND QP

Ausführungsplanung