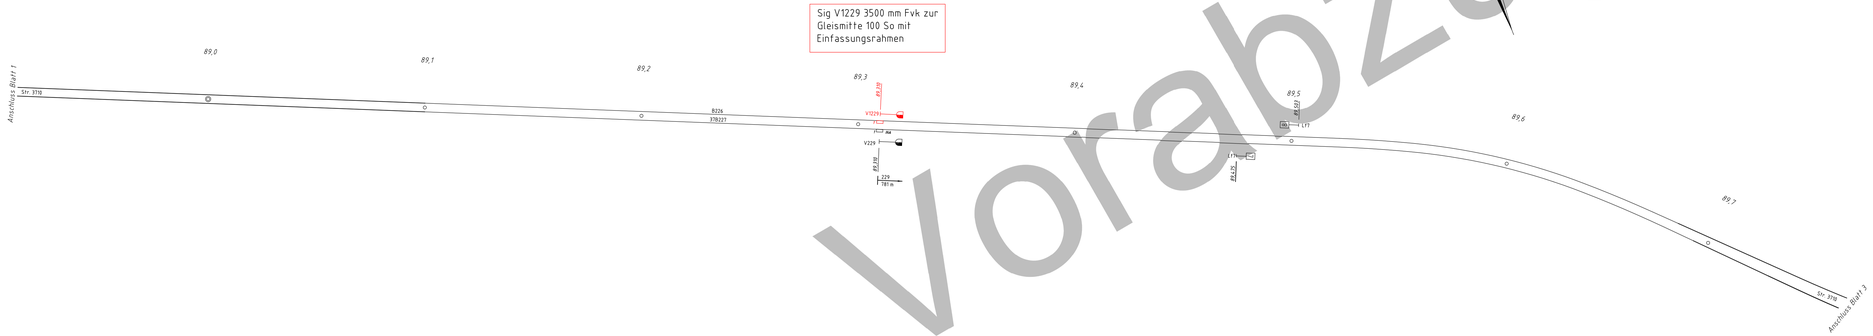

Planunterlagen sind noch nicht qualitätsgeprüft und nicht plangeprüft. Signalstandorte können sich nach Qualitätsprüfung und Planprüfung ändern.

Vorabzug

3240002531

B

03	Berichtigt BF 4.0	Hammer 15.05.23					
02	Neue Bchg.	Kühne	Krause	Sack	WSP	Beruhend auf:	Ersatz für:
	Nievern	20.11.18	20.2.19	18.3.19	18.5.2020		
01	Neubau	Kühne	Görge	Sack	IVV		
	ESTW-A FNIV	31.3.2014	30.09.14	24.08.15	31.7.17	Regionalbereich Mitte	
Index	Änderung	Bear./Dat.	Gepr./Dat.	Genehm./Dat.	Gem./Dat.		

Ersatz durch:

DB NETZE

FNIV__.10/01

1:1000	Erstellt:	31.3.2014	Kühne
	Geprüft:		
	Freigegeben:		
		Datum	Name

Verkehrsplanung Verkehrssicherung
A. Pierburg Birkenhoff Company

ESTW-Z Diez

ESTW (R) Nievern

Signallageplan

km 88,911 - km 89,768

03 | Blatt 2+