


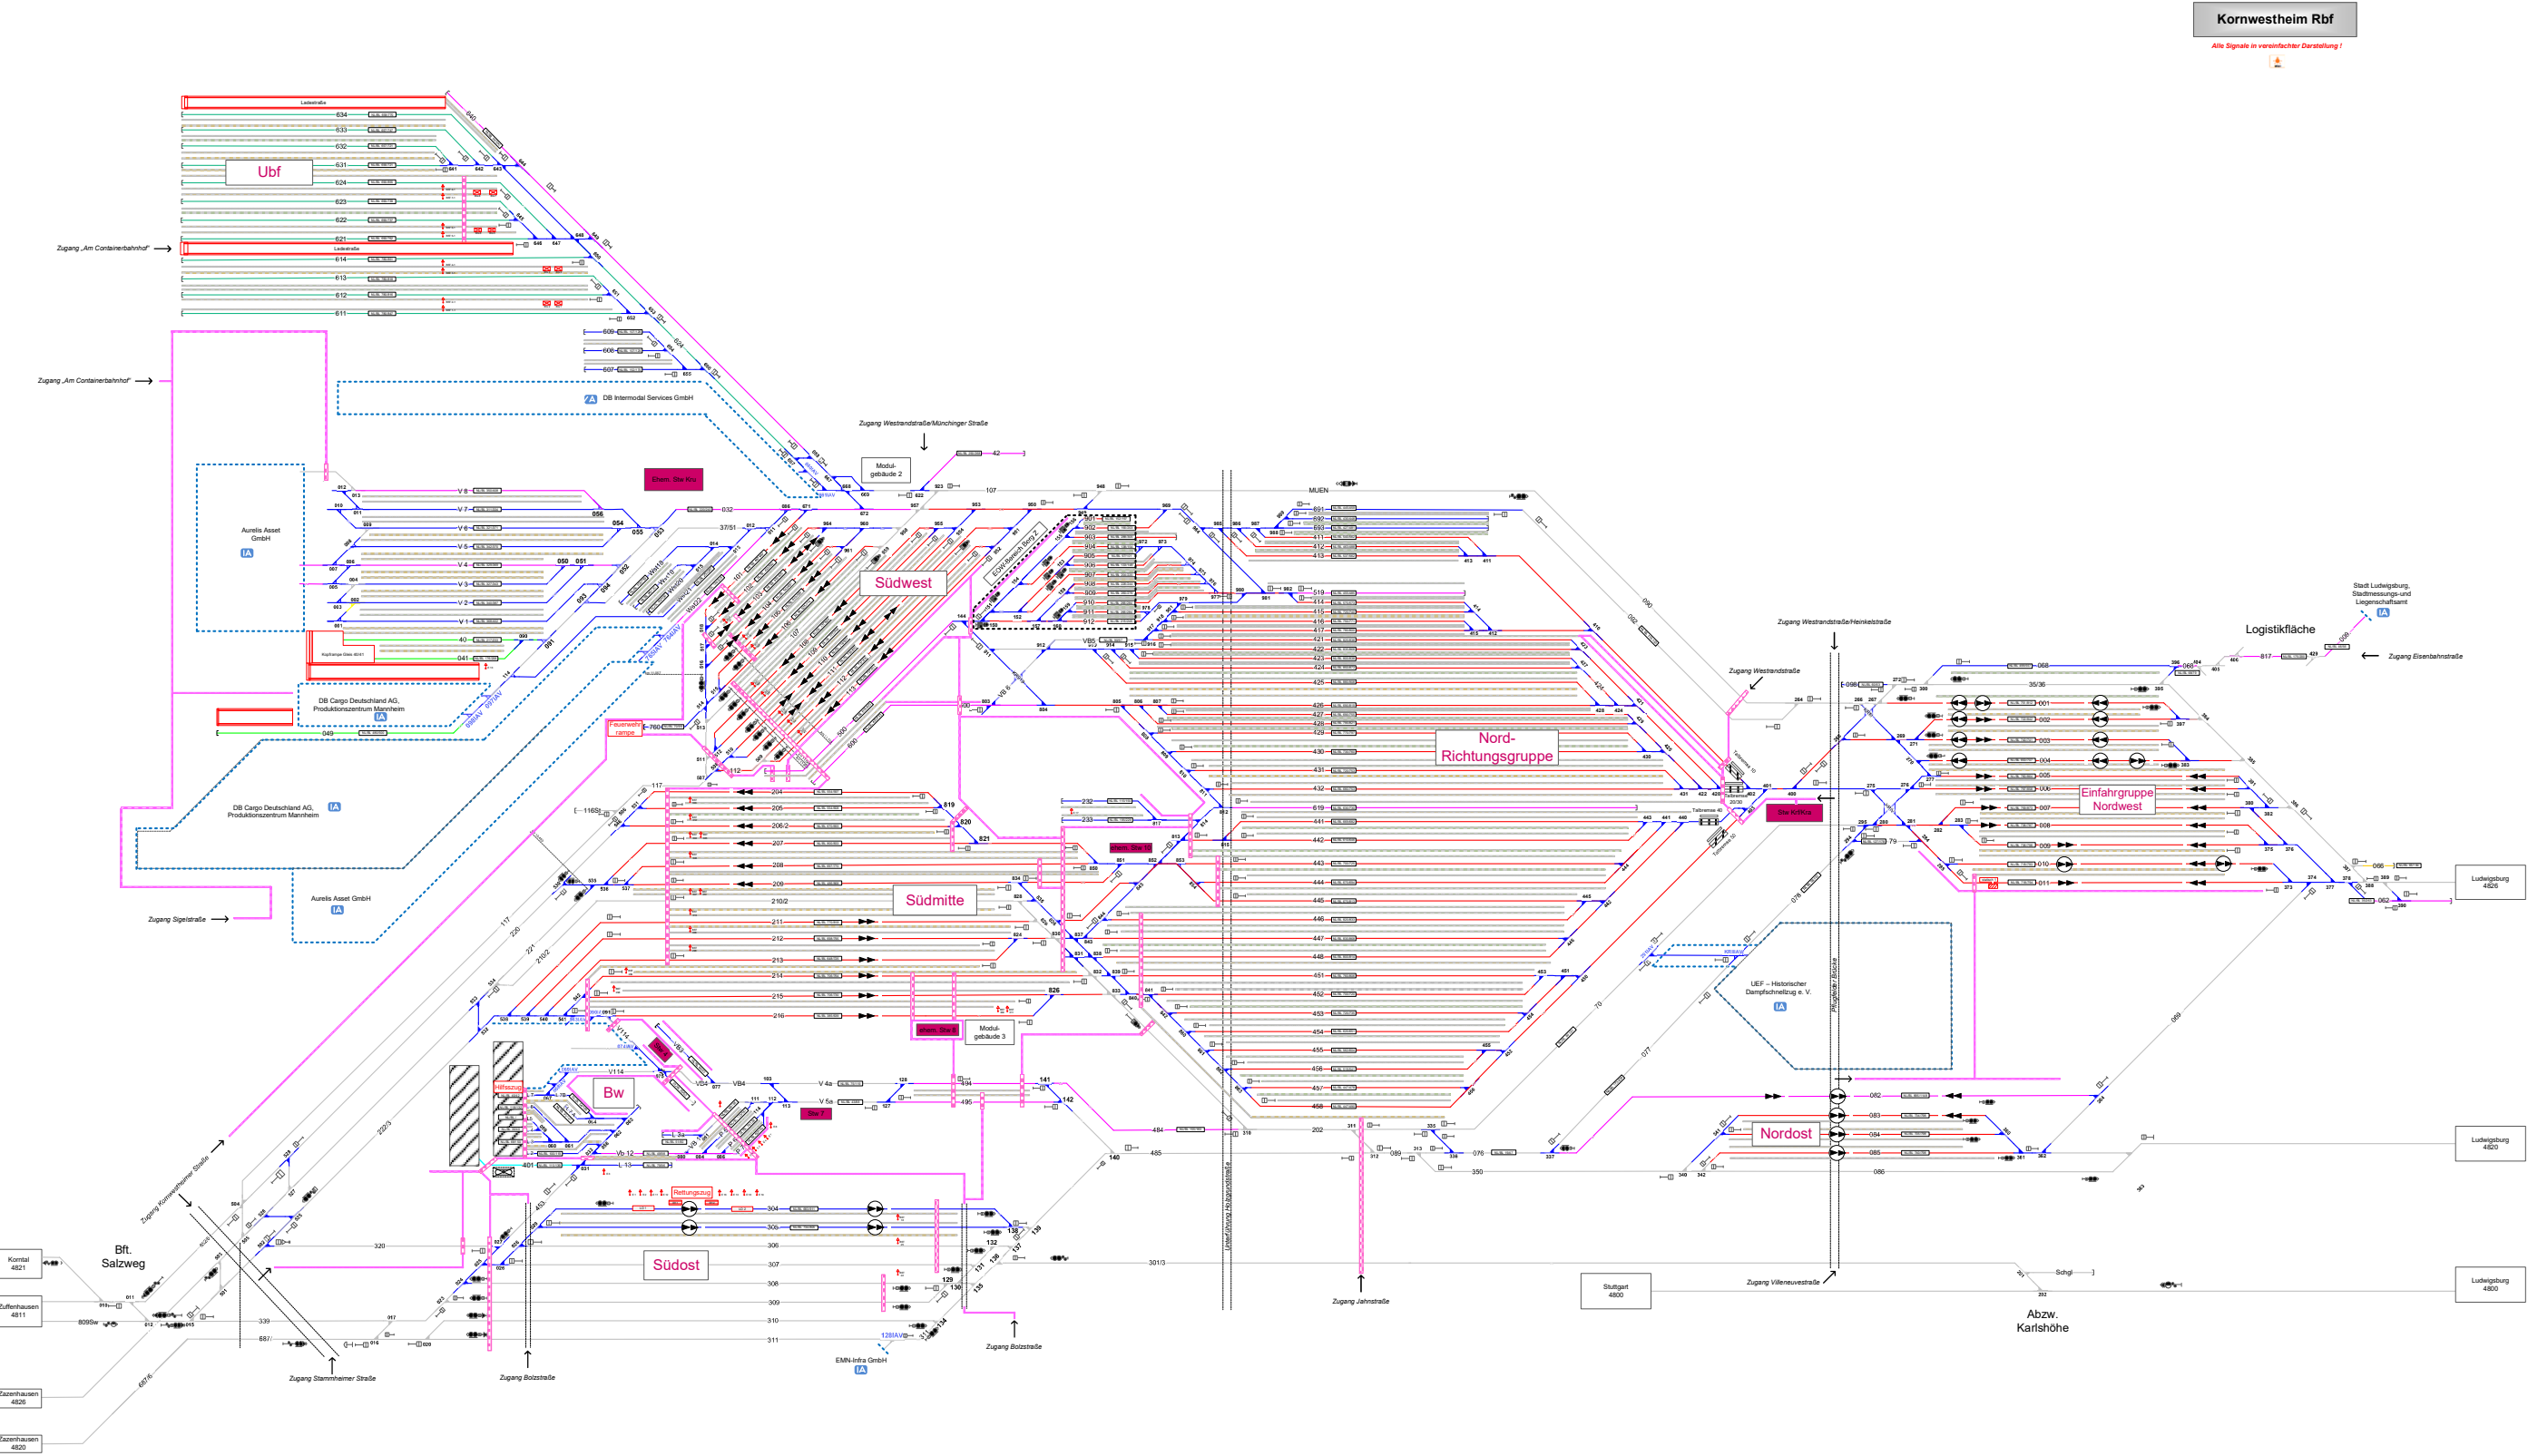

Kornwestheim Rbf

Alle Signale in vereinfachter Darstellung!



- Legende Weichen**
- entgegengesetzte Weiche
 - farngehaltene Weiche
 - Weiche EDW Bereich

- Legende Beleuchtung**
- Serviceeinrichtung ohne Beleuchtung
 - Beleuchtungsstärke > 10 Lux
 - Beleuchtungsstärke > 10 Lux

- Legende Zusatzausstattung**
- Elektrant
 - Bremsprobierstand
 - Bremsprobiergerät
 - Einsteigehelfe
 - Ladestraße
 - Lokabstellplatz

- Legende Weige**
- Rangierweg > 1,30 m
 - Verkehrswege > 1,0 m
 - Zu-Rand-Übergänge
 - Weichen < 1,0 m

- Legende Zugfahrstraßen in Serviceeinrichtungen**
- Zugfahrstraße aus beiden Richtungen für Reise- und Güterzüge
 - Zugfahrstraße aus einer Richtung für Reise- und Güterzüge
 - Zugfahrstraße aus beiden Richtungen für Güterzüge
 - Zugfahrstraße aus einer Richtung für Güterzüge
 - Zugfahrstraße 1. Durchfahren von Reise- und Güterzügen
 - Zugfahrstraße 1. Durchfahren von Güterzügen

- Legende Funktion/Produktkategorie Serviceeinrichtung**
- Zugbildungsgeleis
 - Dispozgeleis
 - Andligleis
 - Ab-Bereitstellungsgeleis
 - Ladegleis
 - Ladegleis_KV
 - Lokgeleis
 - Tankgleis
 - Zuführungsgleis
 - keine Serviceeinrichtung