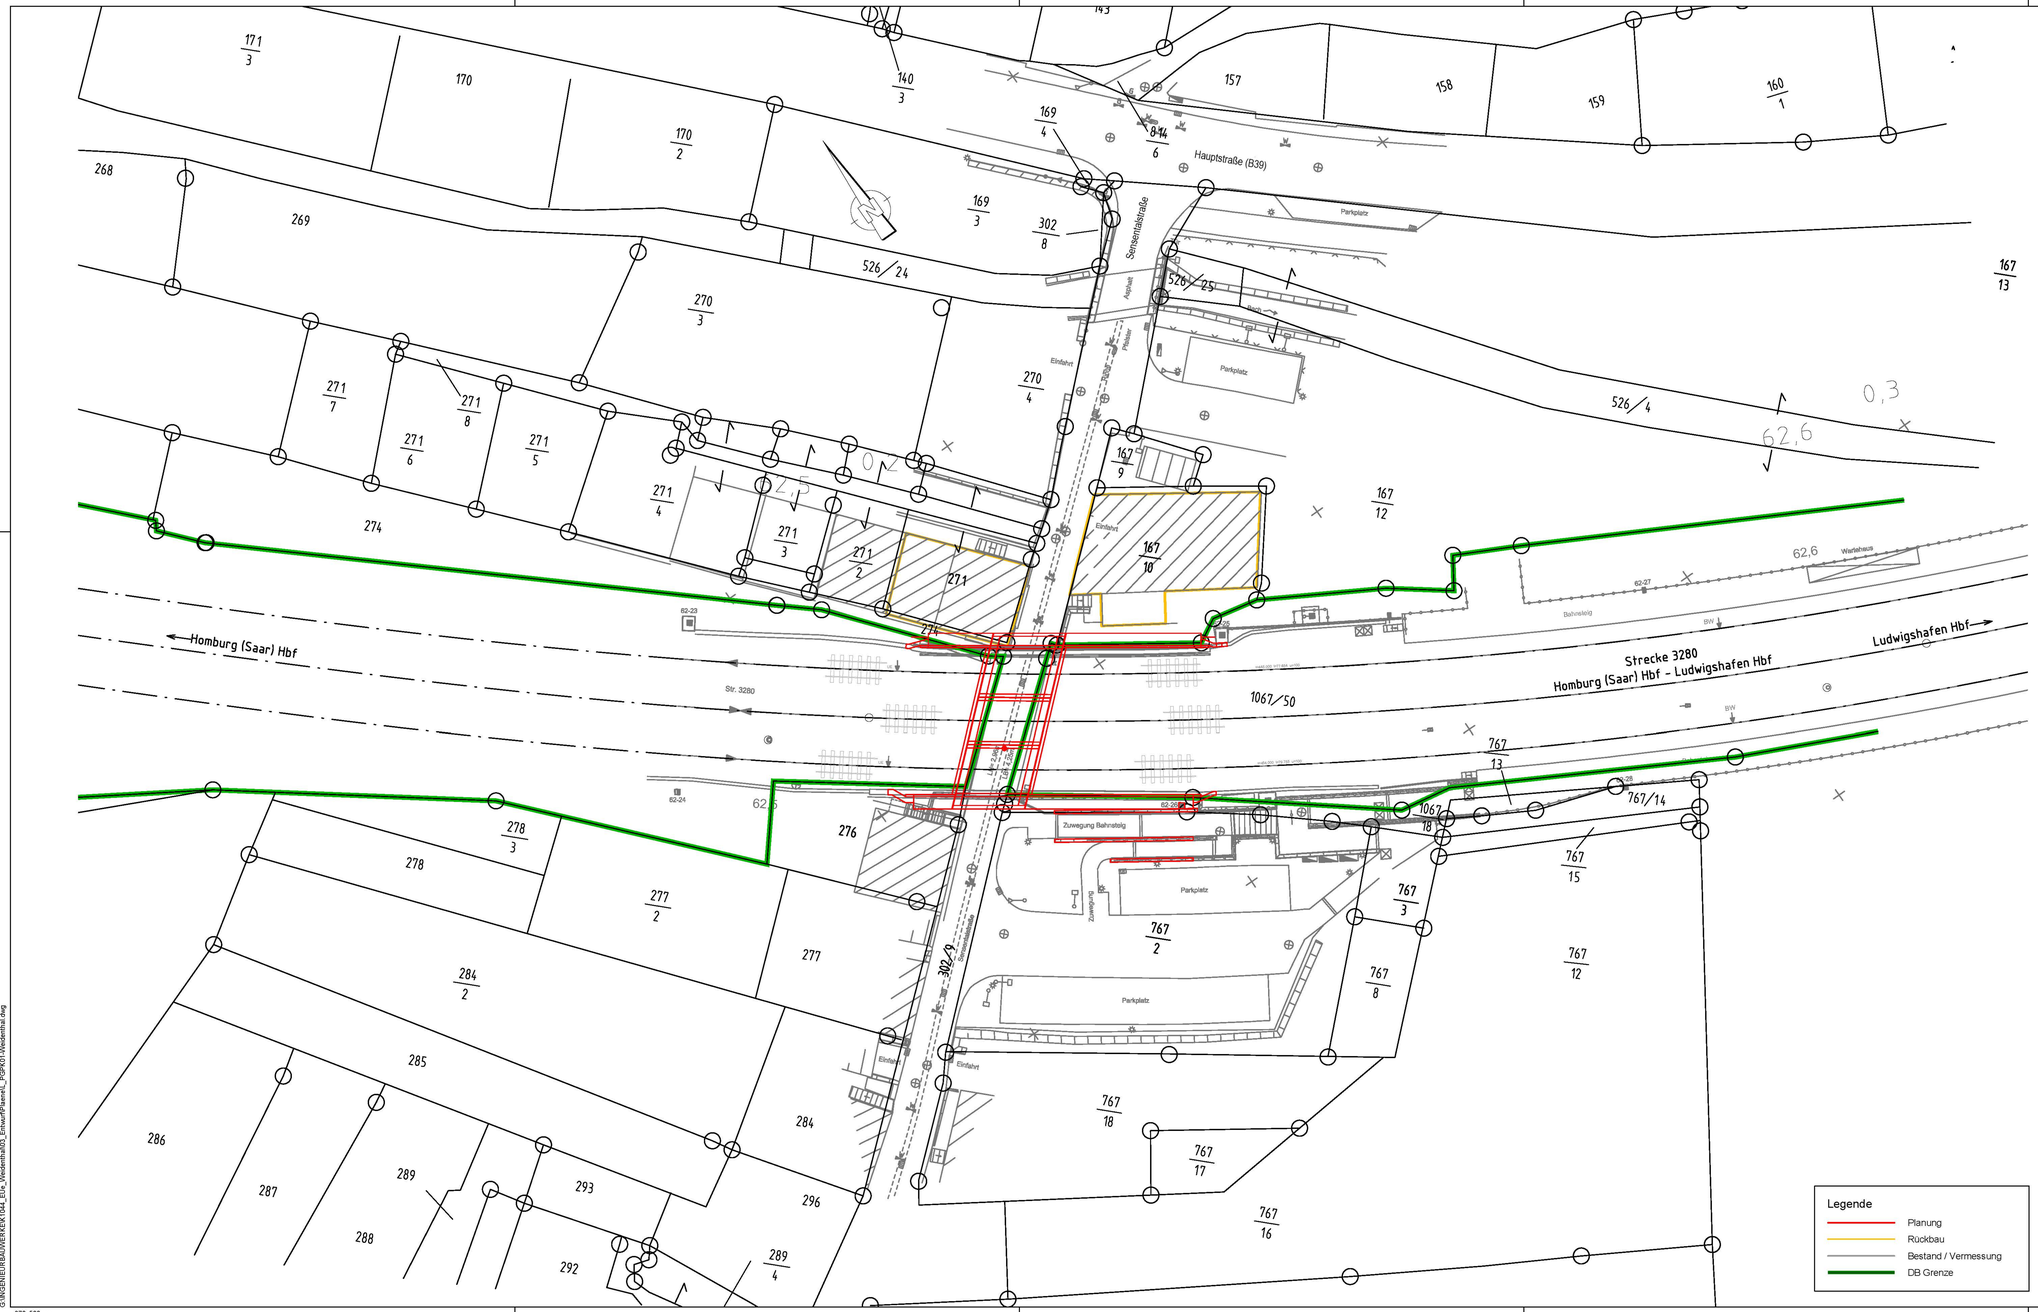

Index	Änderungen bzw. Ergänzungen	Name	Datum

Prüfvermerke

die Übereinstimmung der Zeichnung mit der Ausführung bestätigt:
für den Auftragnehmer: Ort, Datum, Unterschrift
für die DB ProjektBau: Ort, Datum, Unterschrift

interoperabilität geprüft (benannte Stelle), Name
Datum geprüft / genehmigt
Datum geprüft / genehmigt
Datum geprüft / genehmigt

Eisenbahn-Bundesamt

Freigabe zur bautechnischen Prüfung
Ort, Datum, Unterschrift
Prüfingenieur

gleichgestellt mit Prüfexemplaren geprüft / genehmigt
Datum

Freigabe der Ausführungsunterlagen
☐ mit Regelungen durch den BVB
Freigabe-Nr.: I BT-«-B(nn)-MM /
Ort, Datum, Unterschrift (BVB)

Genehmigung zur Bauausführung
Ort, Datum, Unterschrift

Lageskizze:

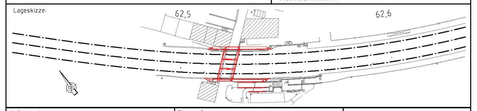

Auftragnehmer:

Planverfasser:
Ort, Datum, Unterschrift

Auftrags-Nr.:

	Datum	Name
gez.		
bearb.		
gepr.		

Bauherr:
DB InfraGO
DB InfraGO AG
Region Südwest
Netz Karlsruhe
Schwarzwaldstr. 82
76137 Karlsruhe

Planung:

Plan-Nr.:
Planart: Lph 6
Planzeichen:
Blattgr.:

Maßstab: 1 : 250

Übersichtslageplan

Einwirkungen (Lastmodelle):
Höhen- und Koordinatensystem DBREF

Projekt: **Erneuerung der EÜ Sensentalstraße (Weidenthal)**
Strecke: Strecke 3280 Homburg (Saar) Hbf - Ludwigshafen (Rhein) Hbf, Bahn - km 62,522

Bauwerksnummer					Brückennr.
Strecke		Kilometer		Kennzahl	
3280	x	62,522	x	1616	

Anlage 03.03.02

G:\BIGENIEUR\BAUWERKE\K1944_EÜ4_Weidenthal\03_Entwurf\Plaene\L_PGPK01-Weidenthal.dwg

970x500mm