Gesamtübersicht vorbereitende Maßnahmen in der Sensentalstraße ab 01/2026

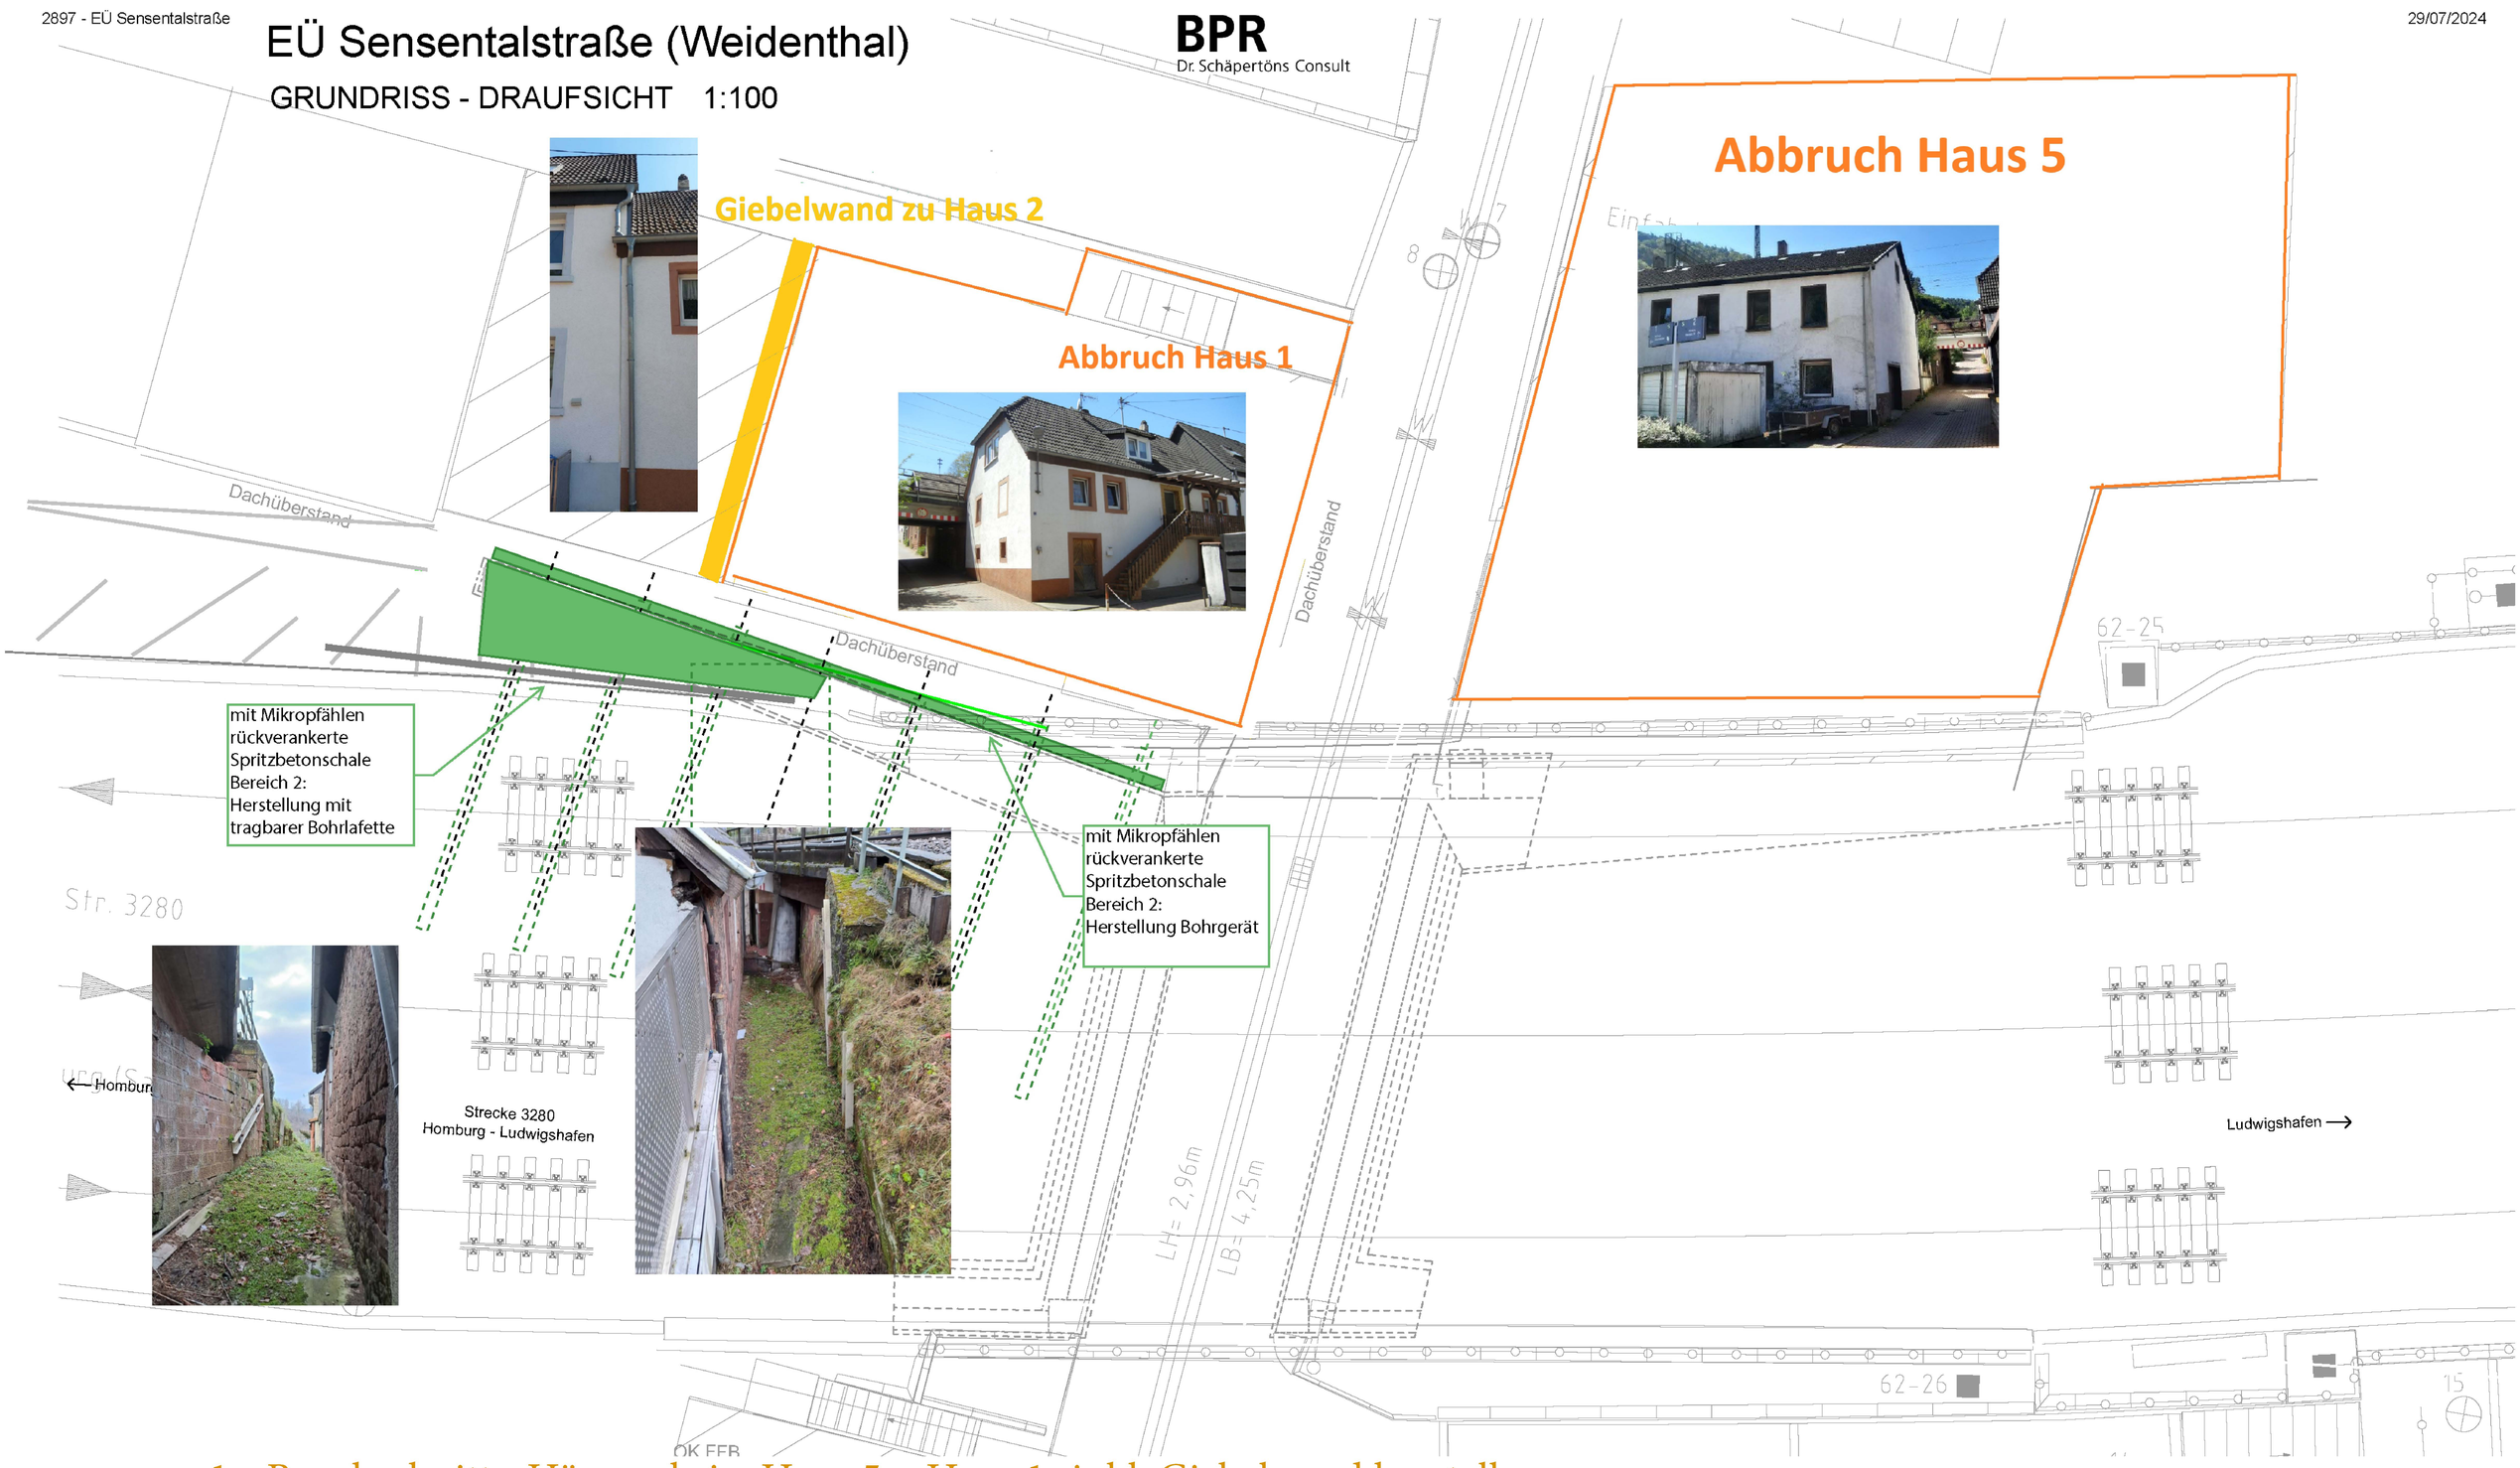

1. Bauabschnitt - Häuserabriss Haus 5 + Haus 1 inkl. Giebelwand herstellen
2. Bauabschnitt- Herstellung temporäre Stützwand