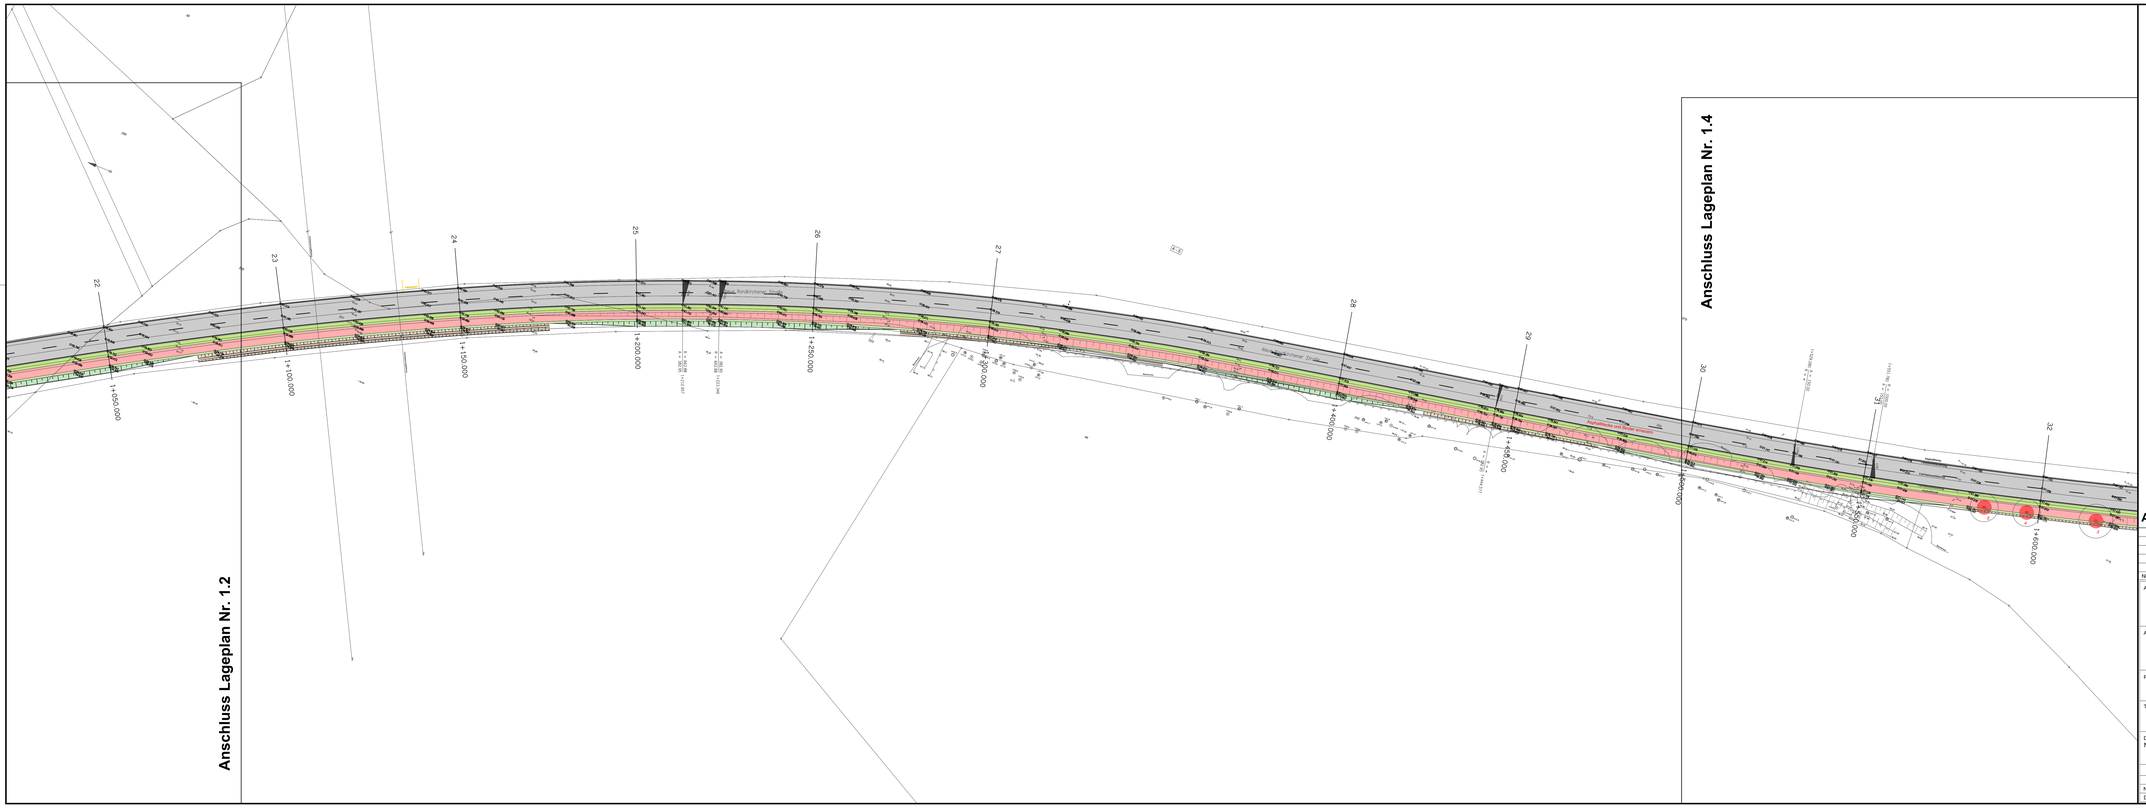

Ausführungsplanung **Nur zur Kalkulation**

NR.	ÄNDERUNG	DATUM	NAME

AUFTRAGGEBER

Kreis Unna
Unterhaltung, Neubau und Erweiterung von Verkehrsflächen
Friedrich-Ebert-Straße 17, 59425 Unna

AUFTRAGNEHMER

PROJEKT

Neubau Radweg
an der K2 (Neue Nordkirchener Straße) in Selm

TITEL

Lageplan Nr. 1.3

DATUM
November 2025

DATUM

BALHERR

	GEZ.	BEARB.	GEPR.	MAßSTAB	ANLAGE	BLATT
NAME				1: 250	1	1.3
DATUM	24.11.2025					