
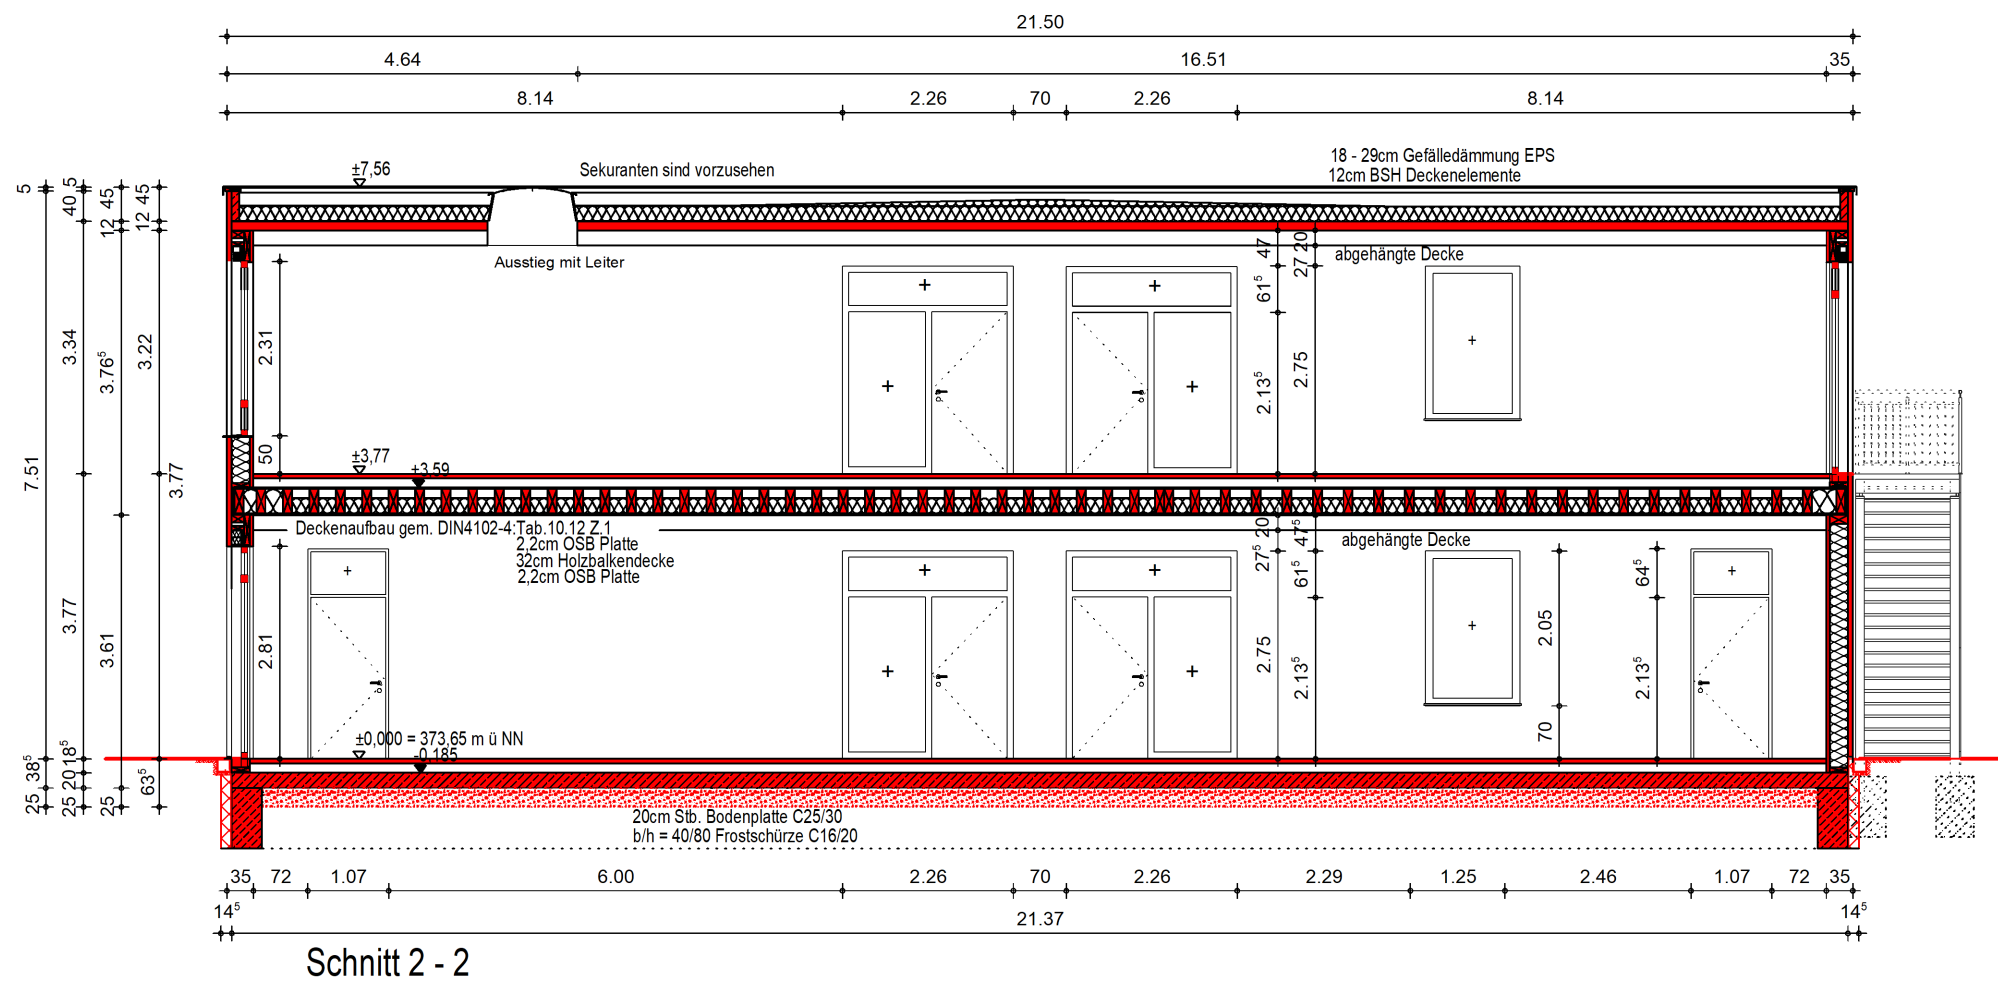


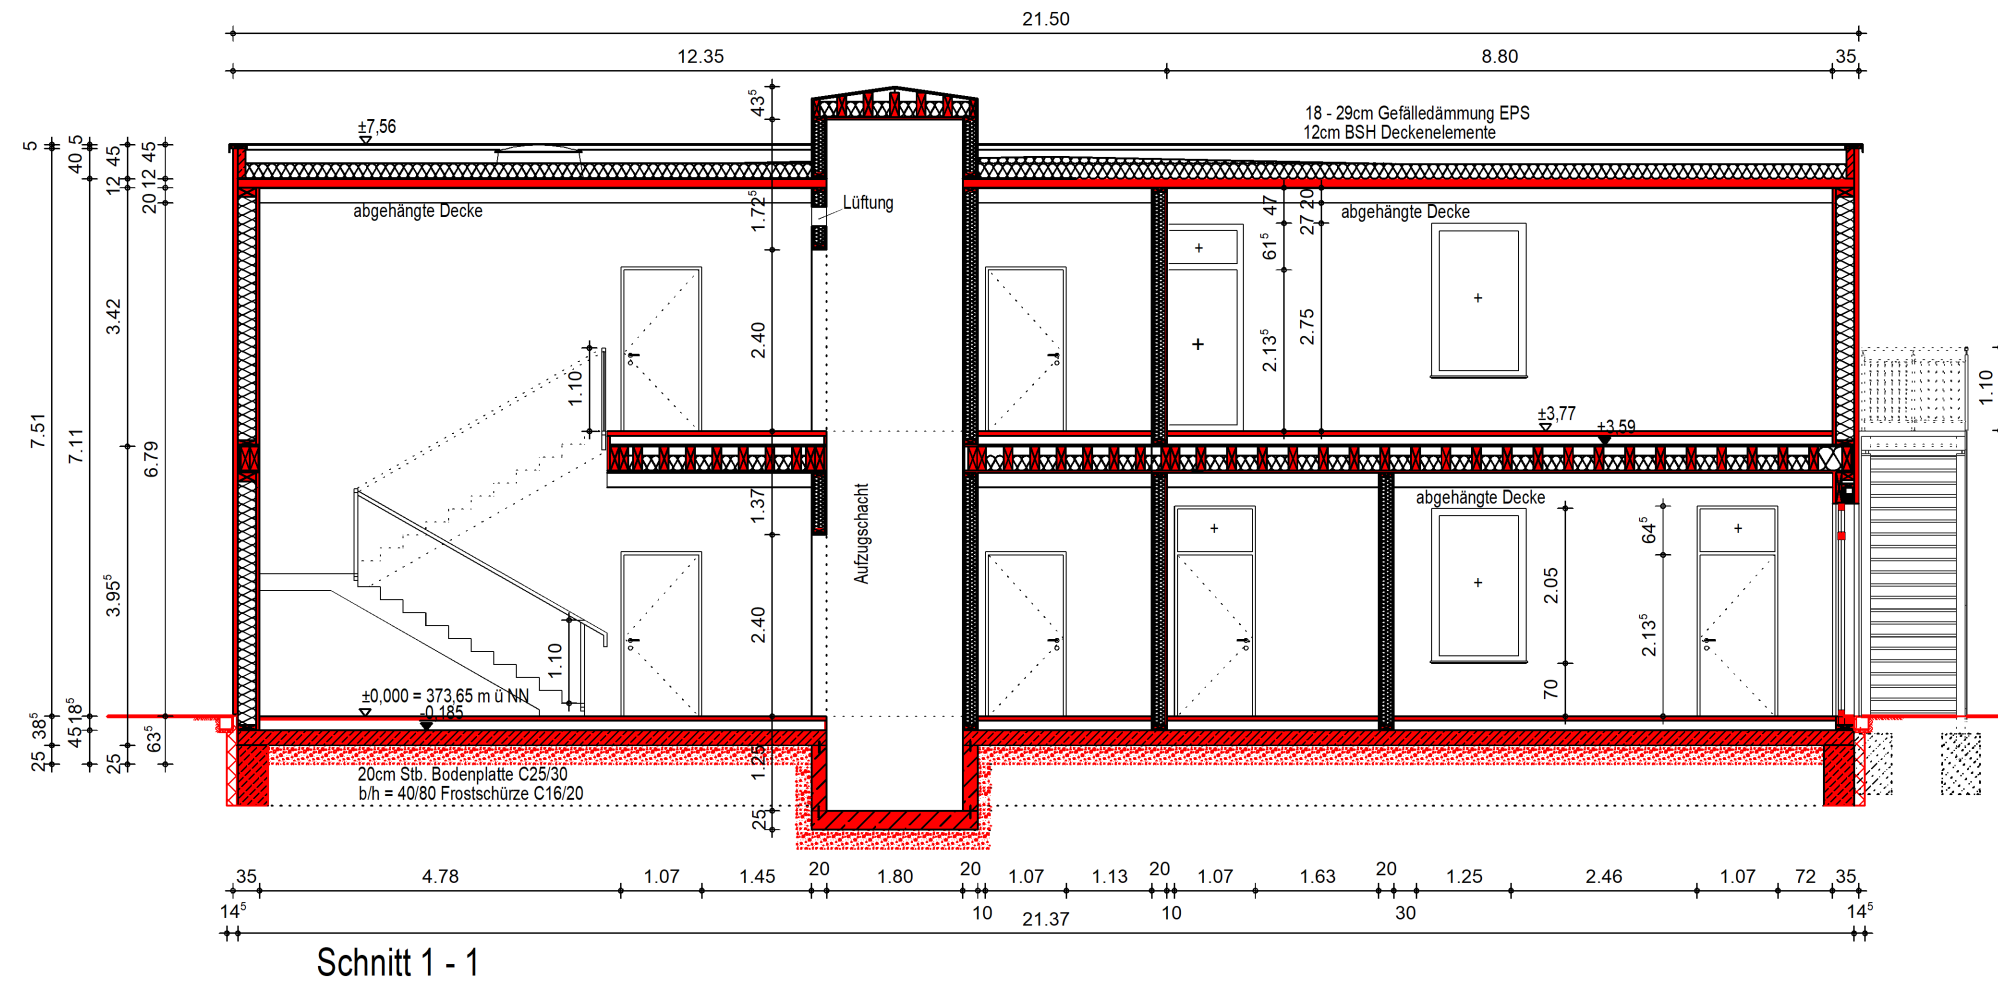

Bestand

Abbruch

Planung

Legende

Textliche und zeichnerische Vorgaben zum Brandschutz sind verbindlich aus dem zum Bauantrag zugehörigen Brandschutzkonzept zu übernehmen!

Übersicht

Eingang:

Genehmigt:

Erweiterung  
der Gemeinschaftsgrundschule in Wipperfürth Kreuzberg  
Westfalenstraße 32 durch ein zweigeschossiges Modulgebäude

Bauherr : Hansestadt Wipperfürth  
Marktplatz 1  
51688 Wipperfürth

25.02.2025  
Datum

Unterschrift

Architekt : Hansestadt Wipperfürth  
Gebäudemanagement  
Dr.-Eugen-Kersting-Straße 6  
51688 Wipperfürth

25.02.2025  
Datum

Unterschrift

Planbezeichnung :  
Bauantragsplanung  
Schnitte

ANLAGE 11

Maßstab  
1:100

Plannummer  
3

Datum  
25.02.2025

Entwurf  
M.Hasbach  
U.Sander

Index  
A

H/B = 428 / 603 (0.26m²)

Alipan 2024