




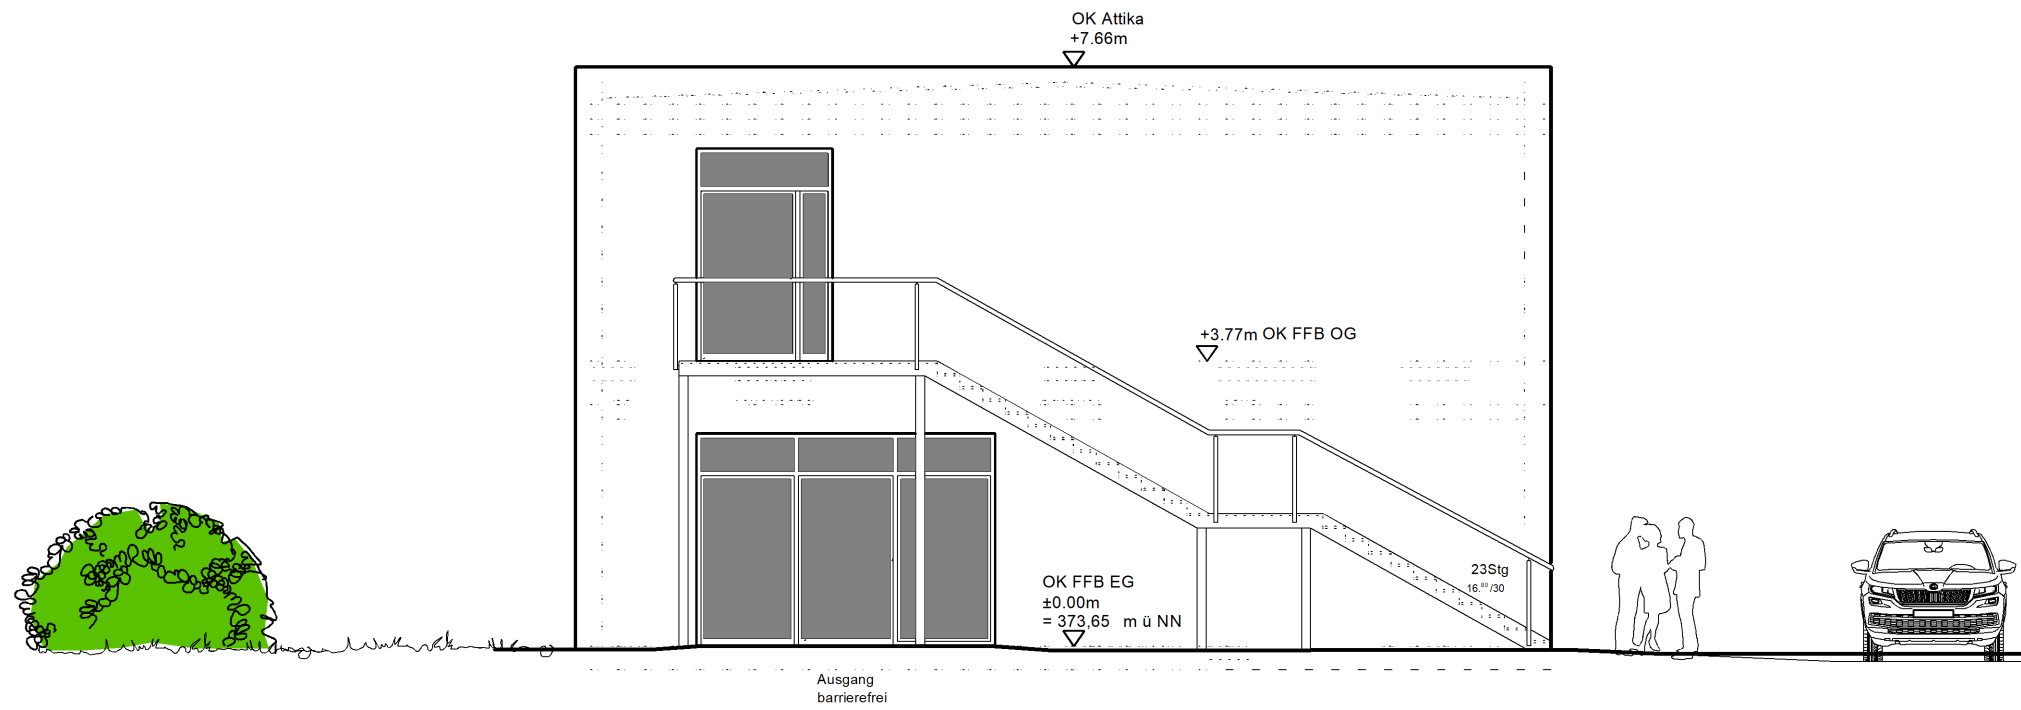


Ostansicht

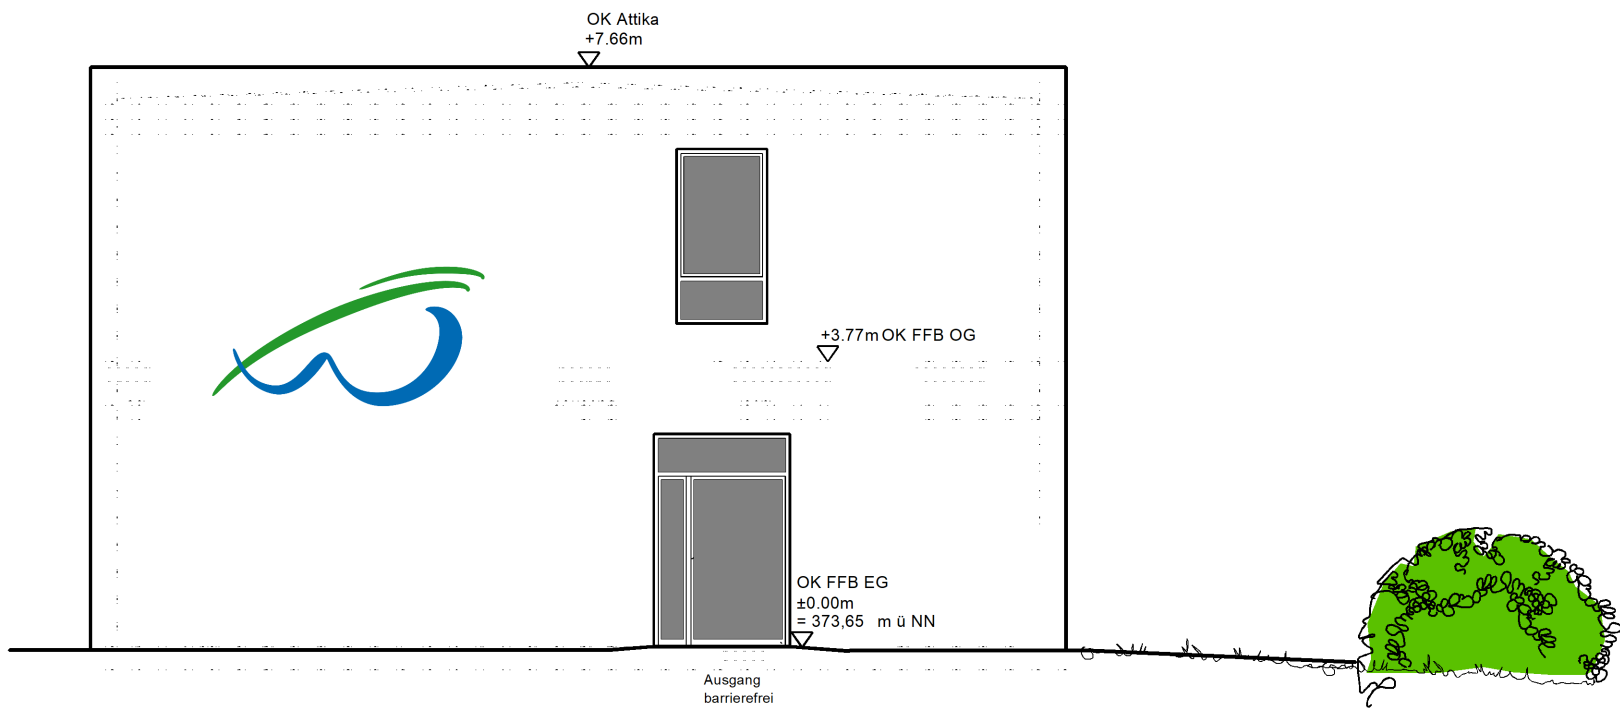

Westansicht

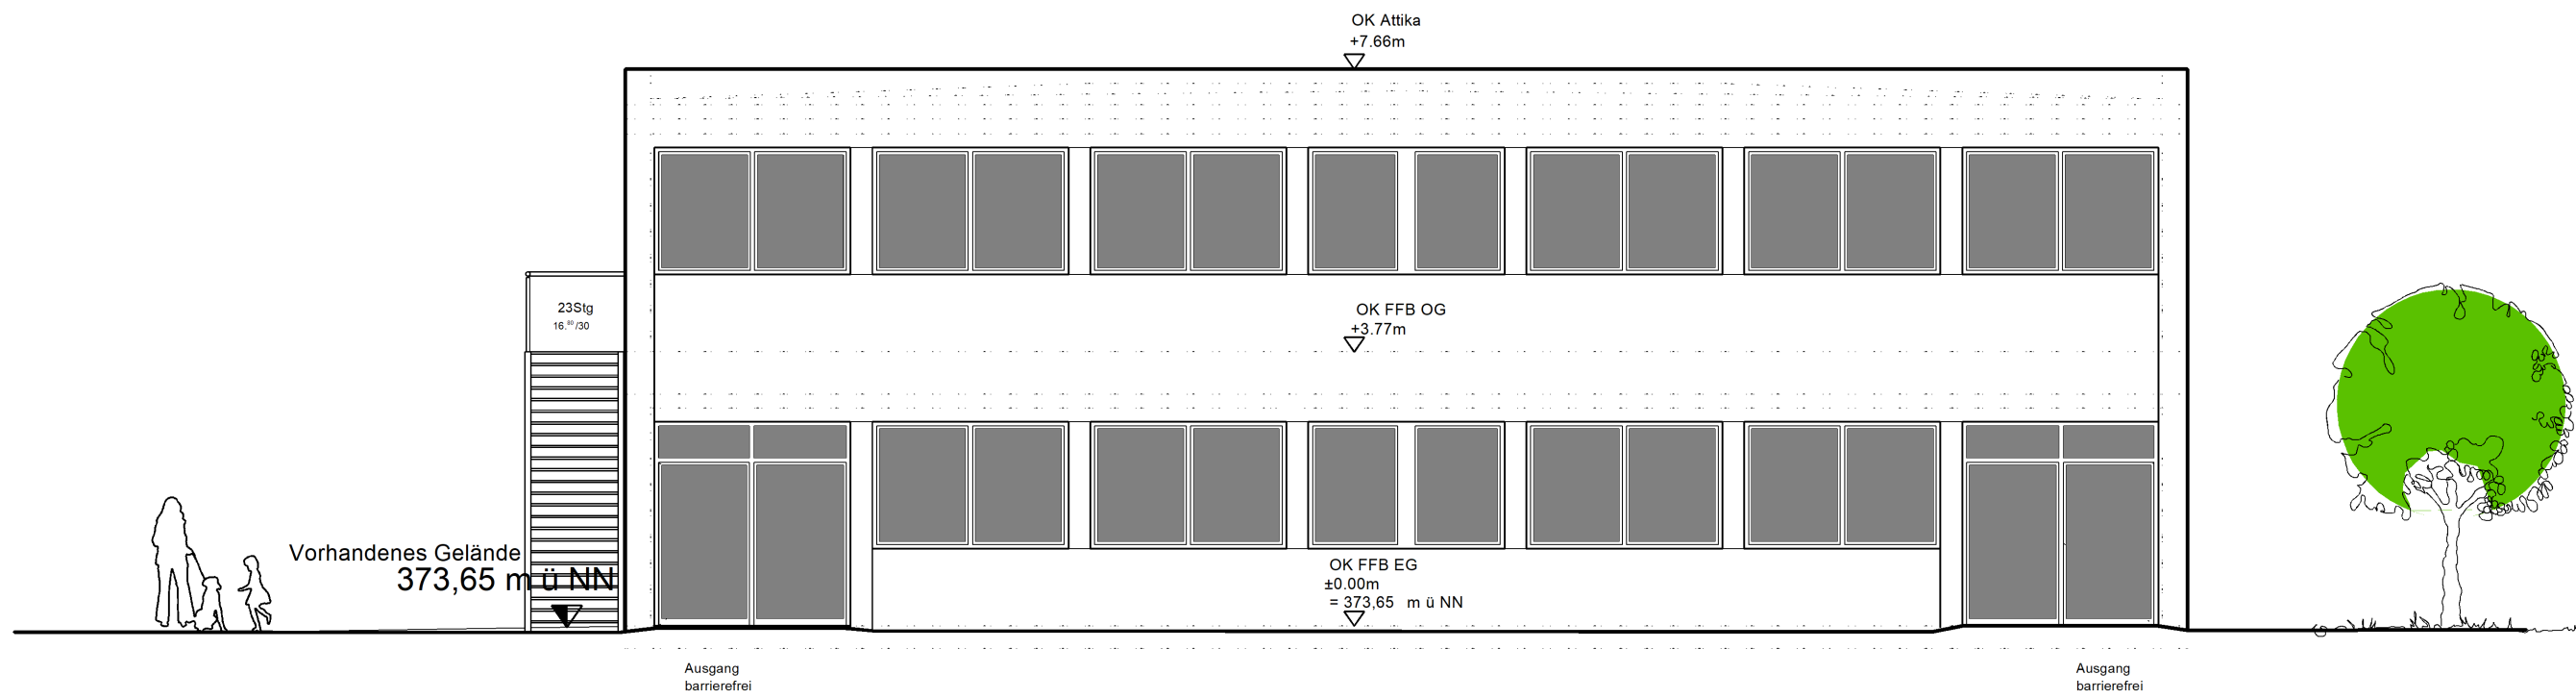


Nordansicht

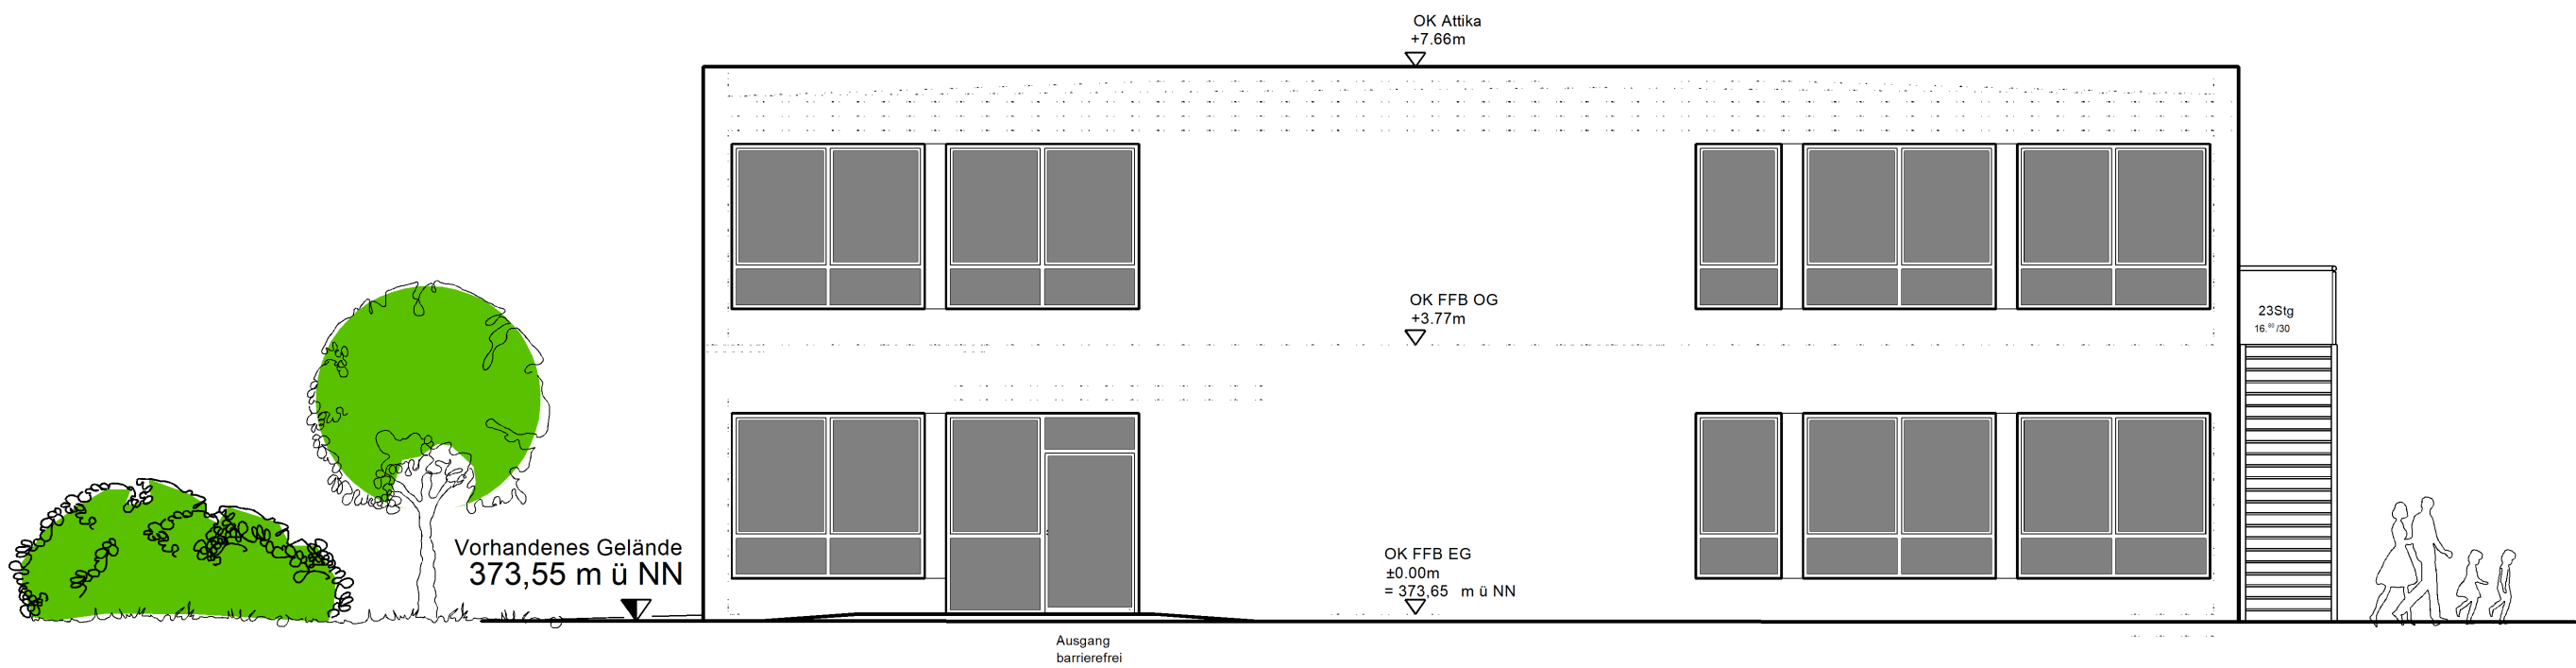

Südansicht

Legende

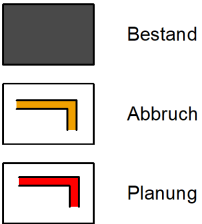

Legende Brandschutz:

Textliche und zeichnerische Vorgaben zum Brandschutz sind verbindlich aus dem zum Bauantrag zugehörigen Brandschutzkonzept zu übernehmen!

Übersicht



Städt. Grundschulverbund
NIKOLAUSCHULE
GGs Mühlenberg & GGs Kreuzberg

Eingang:

Genehmigt:

Erweiterung
der Gemeinschaftsgrundschule in Wipperfürth Kreuzberg
Westfalenstraße 32 durch ein zweigeschossiges Modulgebäude

Bauherr : Hansestadt Wipperfürth
Marktplatz 1
51688 Wipperfürth

Architekt : Hansestadt Wipperfürth
Gebäudemanagement
Dr.-Eugen-Kersting-Straße 6
51688 Wipperfürth

25.02.2025

Datum

Unterschrift

25.02.2025

Datum

Unterschrift

Planbezeichnung :
Bauantragsplanung
Ansichten

ANLAGE 10

Maßstab	Plannummer	Datum	Entwurf	Index
1:100	2	25.02.2025	M.Hasbach U.Sander	A