Stand: 05.11.2025

Bearbeiter: A.Hindriks

Baustellennr.: P302185

Strecke: 2280
Oberhausen Walzw. - Essen West

Baustelle: Rahmenterminplan
GE Essen-West - Essen-Dellwig Ost

Beschreibung: RTP für: P302185 GE Str 2280
Essen-West - Essen-Dellwig Ost km 9,880 - 7,962
Essen-Dellwig Ost - Essen-West km 7,962 - 9,687

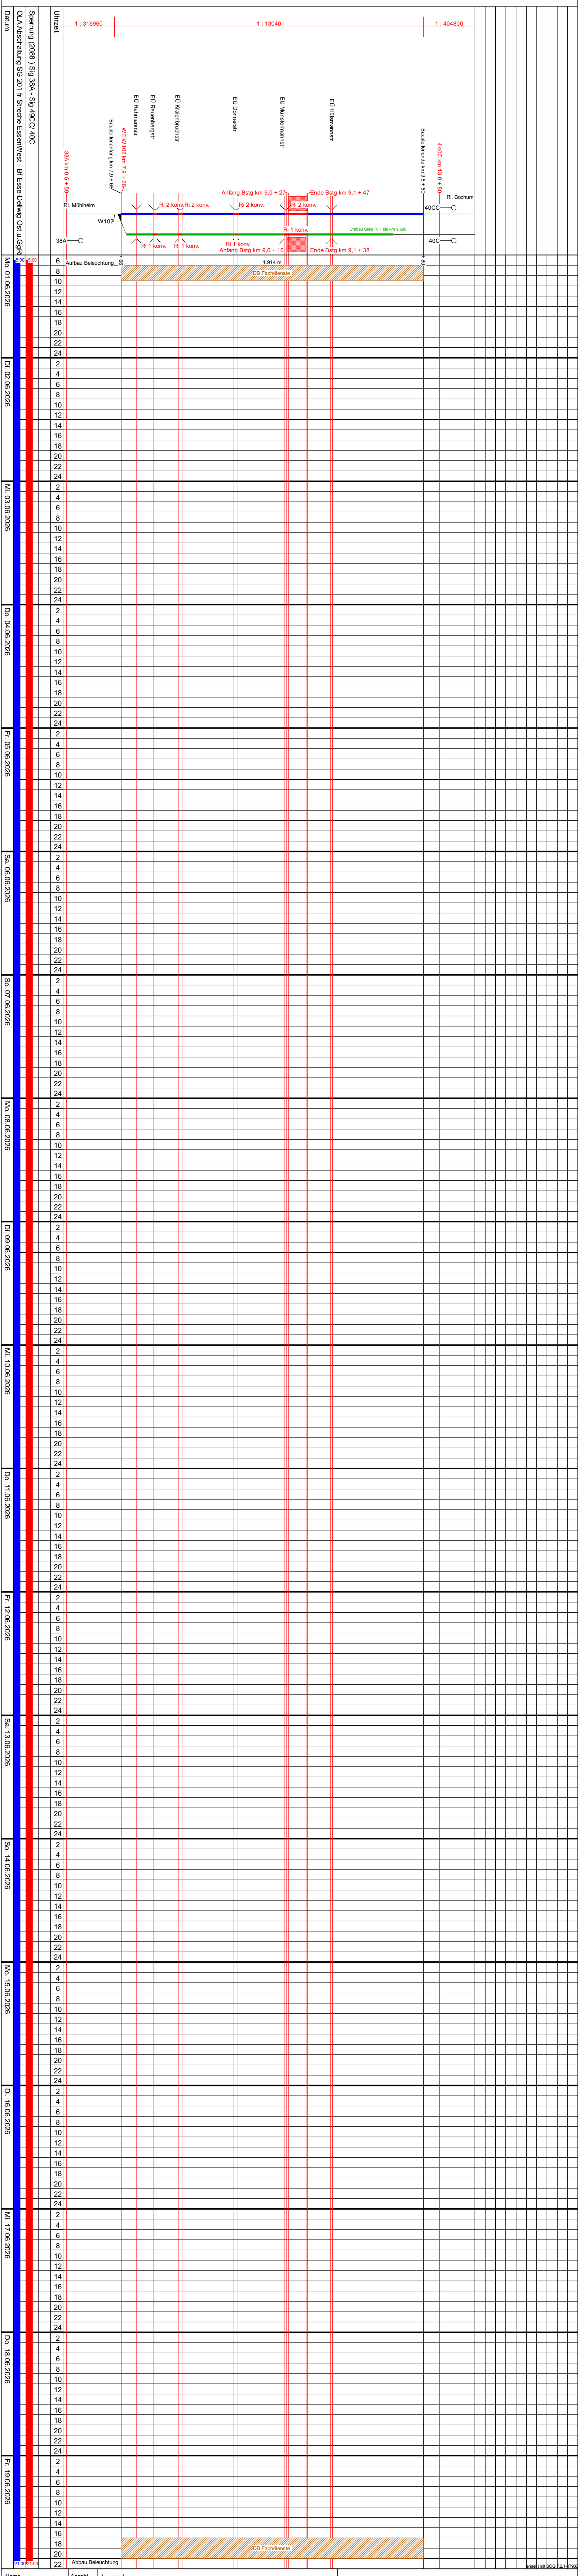
Datum
OLA Abschaltung SG 201 fr Streche EssenWest - Bf Esse-Dellwig Ost u.GgR
Sperrung (2088) Sig 38A - Sig 49CC/ 40C
Uhrzeit
1 : 316960
1 : 13040
1 : 404800
38A km 0,5 + 59
Baustellenanfang km 7,9 + 66
WE W102 km 7,9 + 66
EÜ Rahmannstr
EÜ Reuenbergstr
EÜ Kraienbruchstr
EÜ Donnerstr
EÜ Münstermannstr
EÜ Hülsmannstr
Baustellenende km 9,8 + 80
4 40C km 13,0 + 80
Ri. Mühlheim
Ri. Bochum
W102
38A
40CC
40C
Anfang Bstg km 9,0 + 27
Ende Bstg km 9,1 + 47
Ri 2 konv.
Ri 2 konv.
Ri 2 konv.
Ri 2 konv.
Ri 1 konv.
Umbau Gleis Ri 1 bis km 9,690
Ri 1 konv.
Ri 1 konv.
Ri 1 konv.
Anfang Bstg km 9,0 + 16
Ende Bstg km 9,1 + 38
5:00
5:00
Aufbau Beleuchtung
1.914 m
DB Fachdienste
Mo. 01.06.2026
Di. 02.06.2026
Mi. 03.06.2026
Do. 04.06.2026
Fr. 05.06.2026
Sa. 06.06.2026
So. 07.06.2026
Mo. 08.06.2026
Di. 09.06.2026
Mi. 10.06.2026
Do. 11.06.2026
Fr. 12.06.2026
Sa. 13.06.2026
So. 14.06.2026
Mo. 15.06.2026
Di. 16.06.2026
Mi. 17.06.2026
Do. 18.06.2026
Fr. 19.06.2026
2
4
6
8
10
12
14
16
18
20
22
24
DB Fachdienste
21:00
21:00
Abbau Beleuchtung
erstellt mit SOG 7.2.1-17980

Name	Anzahl

Legende:

LST Rückbau — DB Fachdienste

Baustellennr.: P302185

Strecke: 2280
Oberhausen Walzw. - Essen West

Baustelle: **Rahmenterminplan**
GE Essen-West - Essen-Dellwig Ost

BS:
RTP für P302185 GE Str 2280
Essen-West - Essen-Dellwig Ost
km 9,880 - 7,962
Essen-Dellwig Ost - Essen-West
km 7,962 - 9,687

Bauüberwachung:

Bauleitung: DB InfraGO AG
Projekte Netz
Duisburg,
I.IA-W-P 321
Mehmet Eskicirak
Hansastr. 15,
47058 Duisburg

Rahmenplan erstellt:
A.Hindriks

Aufgestellt von:
SCHMIDT

Auftrags-Kurznr.:

Oberbauanordnung Alt:

bzw. Weichenart/-form Neu:

Arbeitsverfahren: RTP:
FLB BRM (VBE) und Umbauzug
abschnittsweise konventioneller Umbau

Betriebsart:

Ausführung vom 01.06.2026 bis zum 19.06.2026

durch

Bearbeitungsvermerk des Unternehmers

Bearbeitet	A.Hindriks
Gezeichnet	A.Hindriks
Geprüft	J.Siegl
Maßstab	

Zugestimmt: