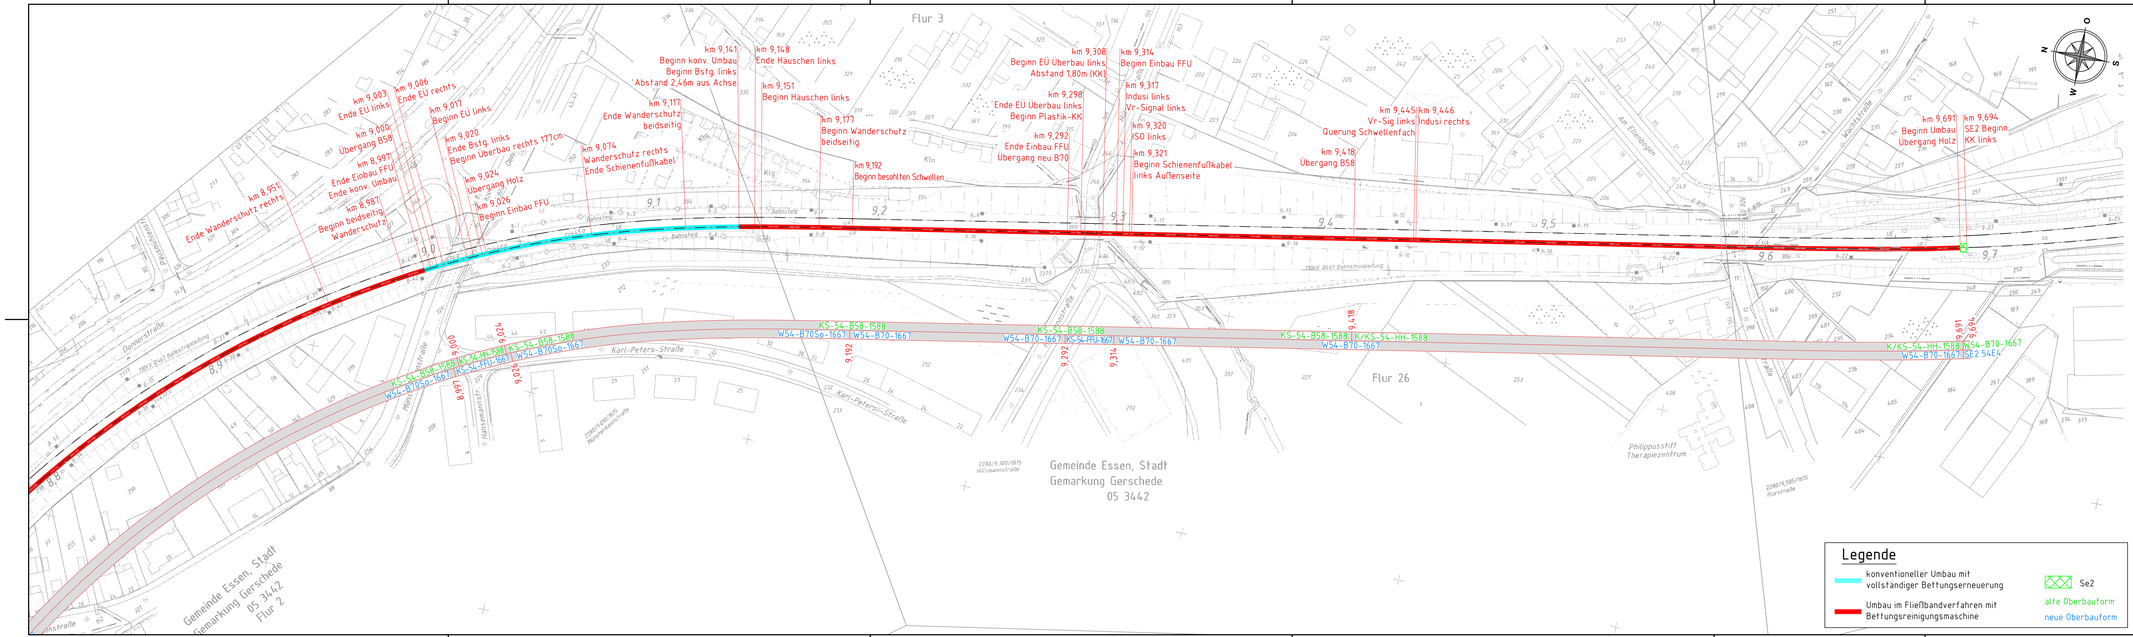

Index:	Änderungen bzw. Ergänzungen	Name:	Datum:

Prüfvermerke

die Übereinstimmung der Zeichnung mit der Ausführung bestätigt:

für den Auftragnehmer:
Ort, Datum, Name in Druckbuchstaben, Unterschrift

für die DB InfraGO AG
Ort, Datum, Name in Druckbuchstaben, Unterschrift

interoperabilität geprüft (benannte Stelle), Name:
Ort, Datum, Name in Druckbuchstaben, Unterschrift — geprüft

Qualitätssicherung
Ort, Datum, Name in Druckbuchstaben, Unterschrift — geprüft

Eisenbahn-Bundesamt

Freigabe zur bautechnischen Prüfung
Ort, Datum, Name in Druckbuchstaben, Unterschrift
Prüfingenieur

DB InfraGO
Freigabe der Ausführungsunterlagen
☐ mit Regelungen durch den BVB
Freigabe-Nr.: ...
Ort, Datum, Name in Druckbuchstaben, Unterschrift (BVB)

gleichgestellt mit Prüfexemplaren — geprüft / genehmigt
Ort, Datum, Name in Druckbuchstaben, Unterschrift

Genehmigung zur Bauausführung
Ort, Datum, Name in Druckbuchstaben, Unterschrift

Planherr:	Planaufstellung:	Planung:	Auftraggeber (AN):
DB InfraGO AG Projekte Netze Duisburg I.NA-W-P 321 Hansastr. 15 47058 Duisburg	DB InfraGO AG Projekte Netze Duisburg I.NA-W-P 321 Hansastr. 15 47058 Duisburg	SCHMIDT Mehlemstraße 22 53604 Erpel/w Telefon 05262 / 995311-0 info@buero-schmidt.de	
Ort, Datum, Unterschrift	Ort, Datum, Unterschrift	Ort, Datum, Unterschrift	Ort, Datum, Unterschrift

Lageskizze (unmaßstäblich)

Projektnummer DB:	T.016070569
BIM-Datencodierung:	
Planzeichen:	lo
Planart:	Ausführungsplanung
Höhen- und Koordinatensystem:	DB-REF
Einwirkungen (Lastmodelle):	/
Entwurfsgeschwindigkeit:	80 km/h
Kilometer:	km 7,978 - 9,691

Projektnummer: 2|2|8|0|=|0|0|7|_|9|7|8|=|0|0|0|0|0|
RIV-Kennziffer: 3999
Barcodenummer:
Strecke: 2280
Streckenabschnitt: Duisburg-Wedau - Bottrop Süd

1:1000	Erstellt	30.10.2025	Al Houssainy
5	Geprüft	30.10.2025	Hendriks
	Freigegeben	30.10.2025	Siegl
		Datum	Name
		de	

GE Essen-Dellwig Ost - Essen

Lageplan 02

km 8,800 - 9,691

2025-077_AP_OB_LP_002_1 | | -2