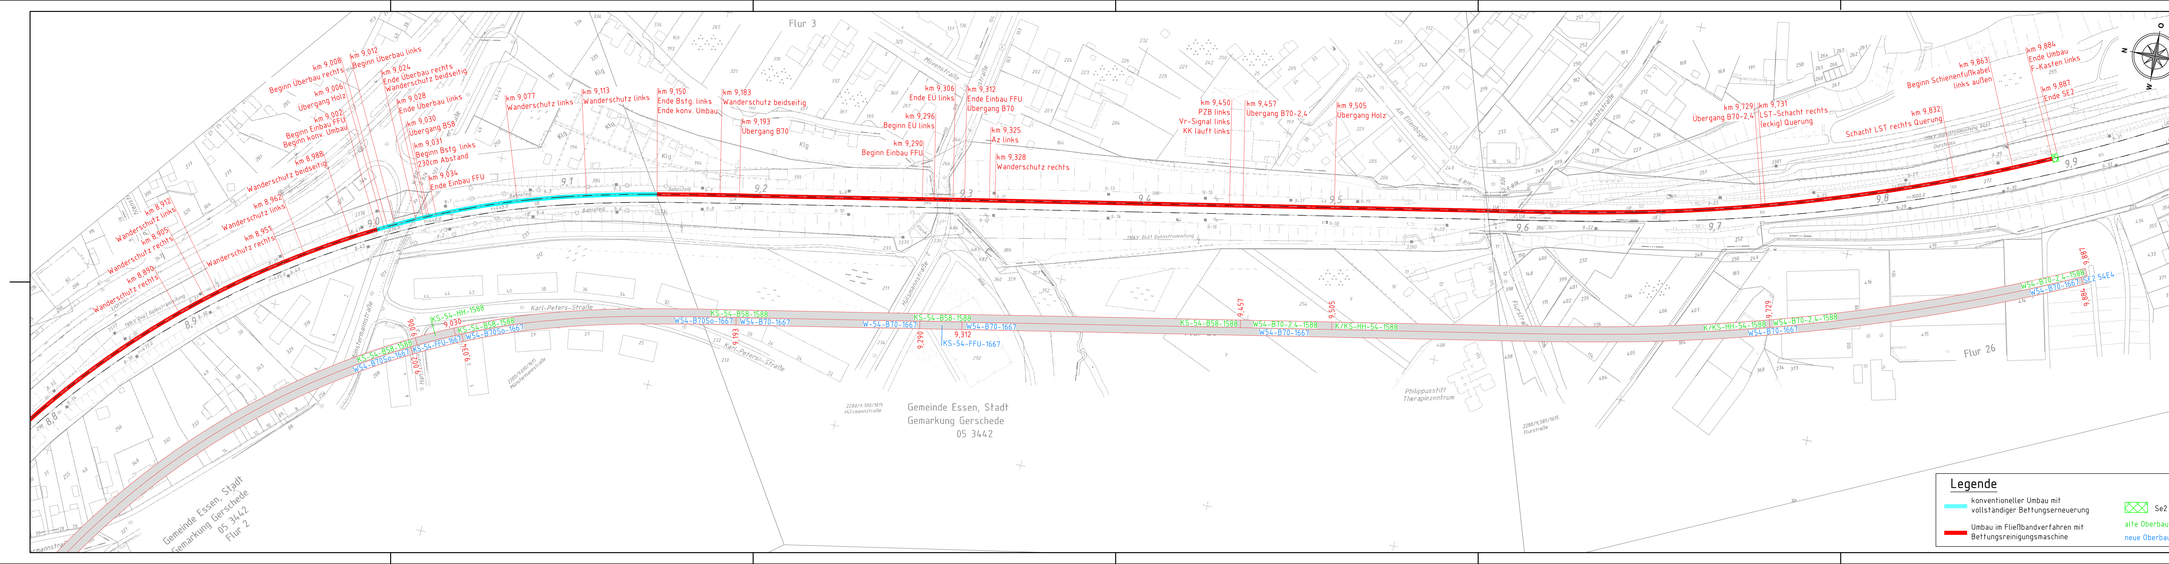

Index	Änderungen bzw. Ergänzungen	Name	Datum

Prüfvermerke

die Übereinstimmung der Zeichnung mit der Ausführung bestätigt:

für den Auftragnehmer: Dr!, Datum, Name in Druckbuchstaben, Unterschrift

für die DB InfraGO AG Dr!, Datum, Name in Druckbuchstaben, Unterschrift

interoperabilität geprüft (bemerkte Stellen), Name

Dr!, Datum, Name in Druckbuchstaben, Unterschrift — geprüft

Qualitätssicherung

Dr!, Datum, Name in Druckbuchstaben, Unterschrift — geprüft

Eisenbahn-Bundesamt

Freigabe zur bautechnischen Prüfung

Dr!, Datum, Name in Druckbuchstaben, Unterschrift

Prüfingenieur

DB InfraGO
Freigabe der Ausführungsunterlagen
☐ mit Regelungen durch den BVB
Freigabe-Nr. _____

Dr!, Datum, Name in Druckbuchstaben, Unterschrift (BVB)
Genehmigung zur Bauausführung

gleichgestellt mit Prüfexemplaren — geprüft / genehmigt

Dr!, Datum, Name in Druckbuchstaben, Unterschrift

Bauherr:	Projektleitung	Planung	Auftragnehmer (AN)
DB InfraGO AG DB Netz Region Duisburg I.NA-W-P 3(7) Hansastr. 15 47058 Duisburg	DB InfraGO AG DB Netz Region Duisburg I.NA-W-P 3(7) Hansastr. 15 47058 Duisburg	SCHMIDT Mintarstraße 20 55411 Bingen Telefon 06721 / 992171-0 info@bueng-schmidt.de	
Dr!, Datum, Unterschrift	Dr!, Datum, Unterschrift	Dr!, Datum, Unterschrift	Dr!, Datum, Unterschrift

Lageskizze (unmaßstäblich)

Projektnummer DB	T.216010568
BIM-Datenordnung	
Planzeichen	lb
Planart	Ausführungsplanung
Höhen- und Koordinatensystem	DB-REF
Einheiten Eisenbetonteil	
Entwurfsgeschwindigkeit	80 km/h
Kilometer	km 7,978 - 9,884

Bauwerksnummer: 2|2|8|0|1|0|0|7|9|7|8|1|0|0|0|0|
Ebw-Kennziffer: 3999
Barcodenummer:
Strecke: 2280
Streckenabschnitt: Duisburg-Medau - Bottrop Süd

1.000	Erstellt	30.10.2025	Al Hassnain
5	Geprüft	30.10.2025	Hedtke
	Freigegeben	30.10.2025	Sarg
		Datum	Name
	de		

GE Essen West - Essen-Dellwig Ost

Lageplan 02

km 8,800 - 9,884

2025-077_AP_OB_LP_002_2 | -2