
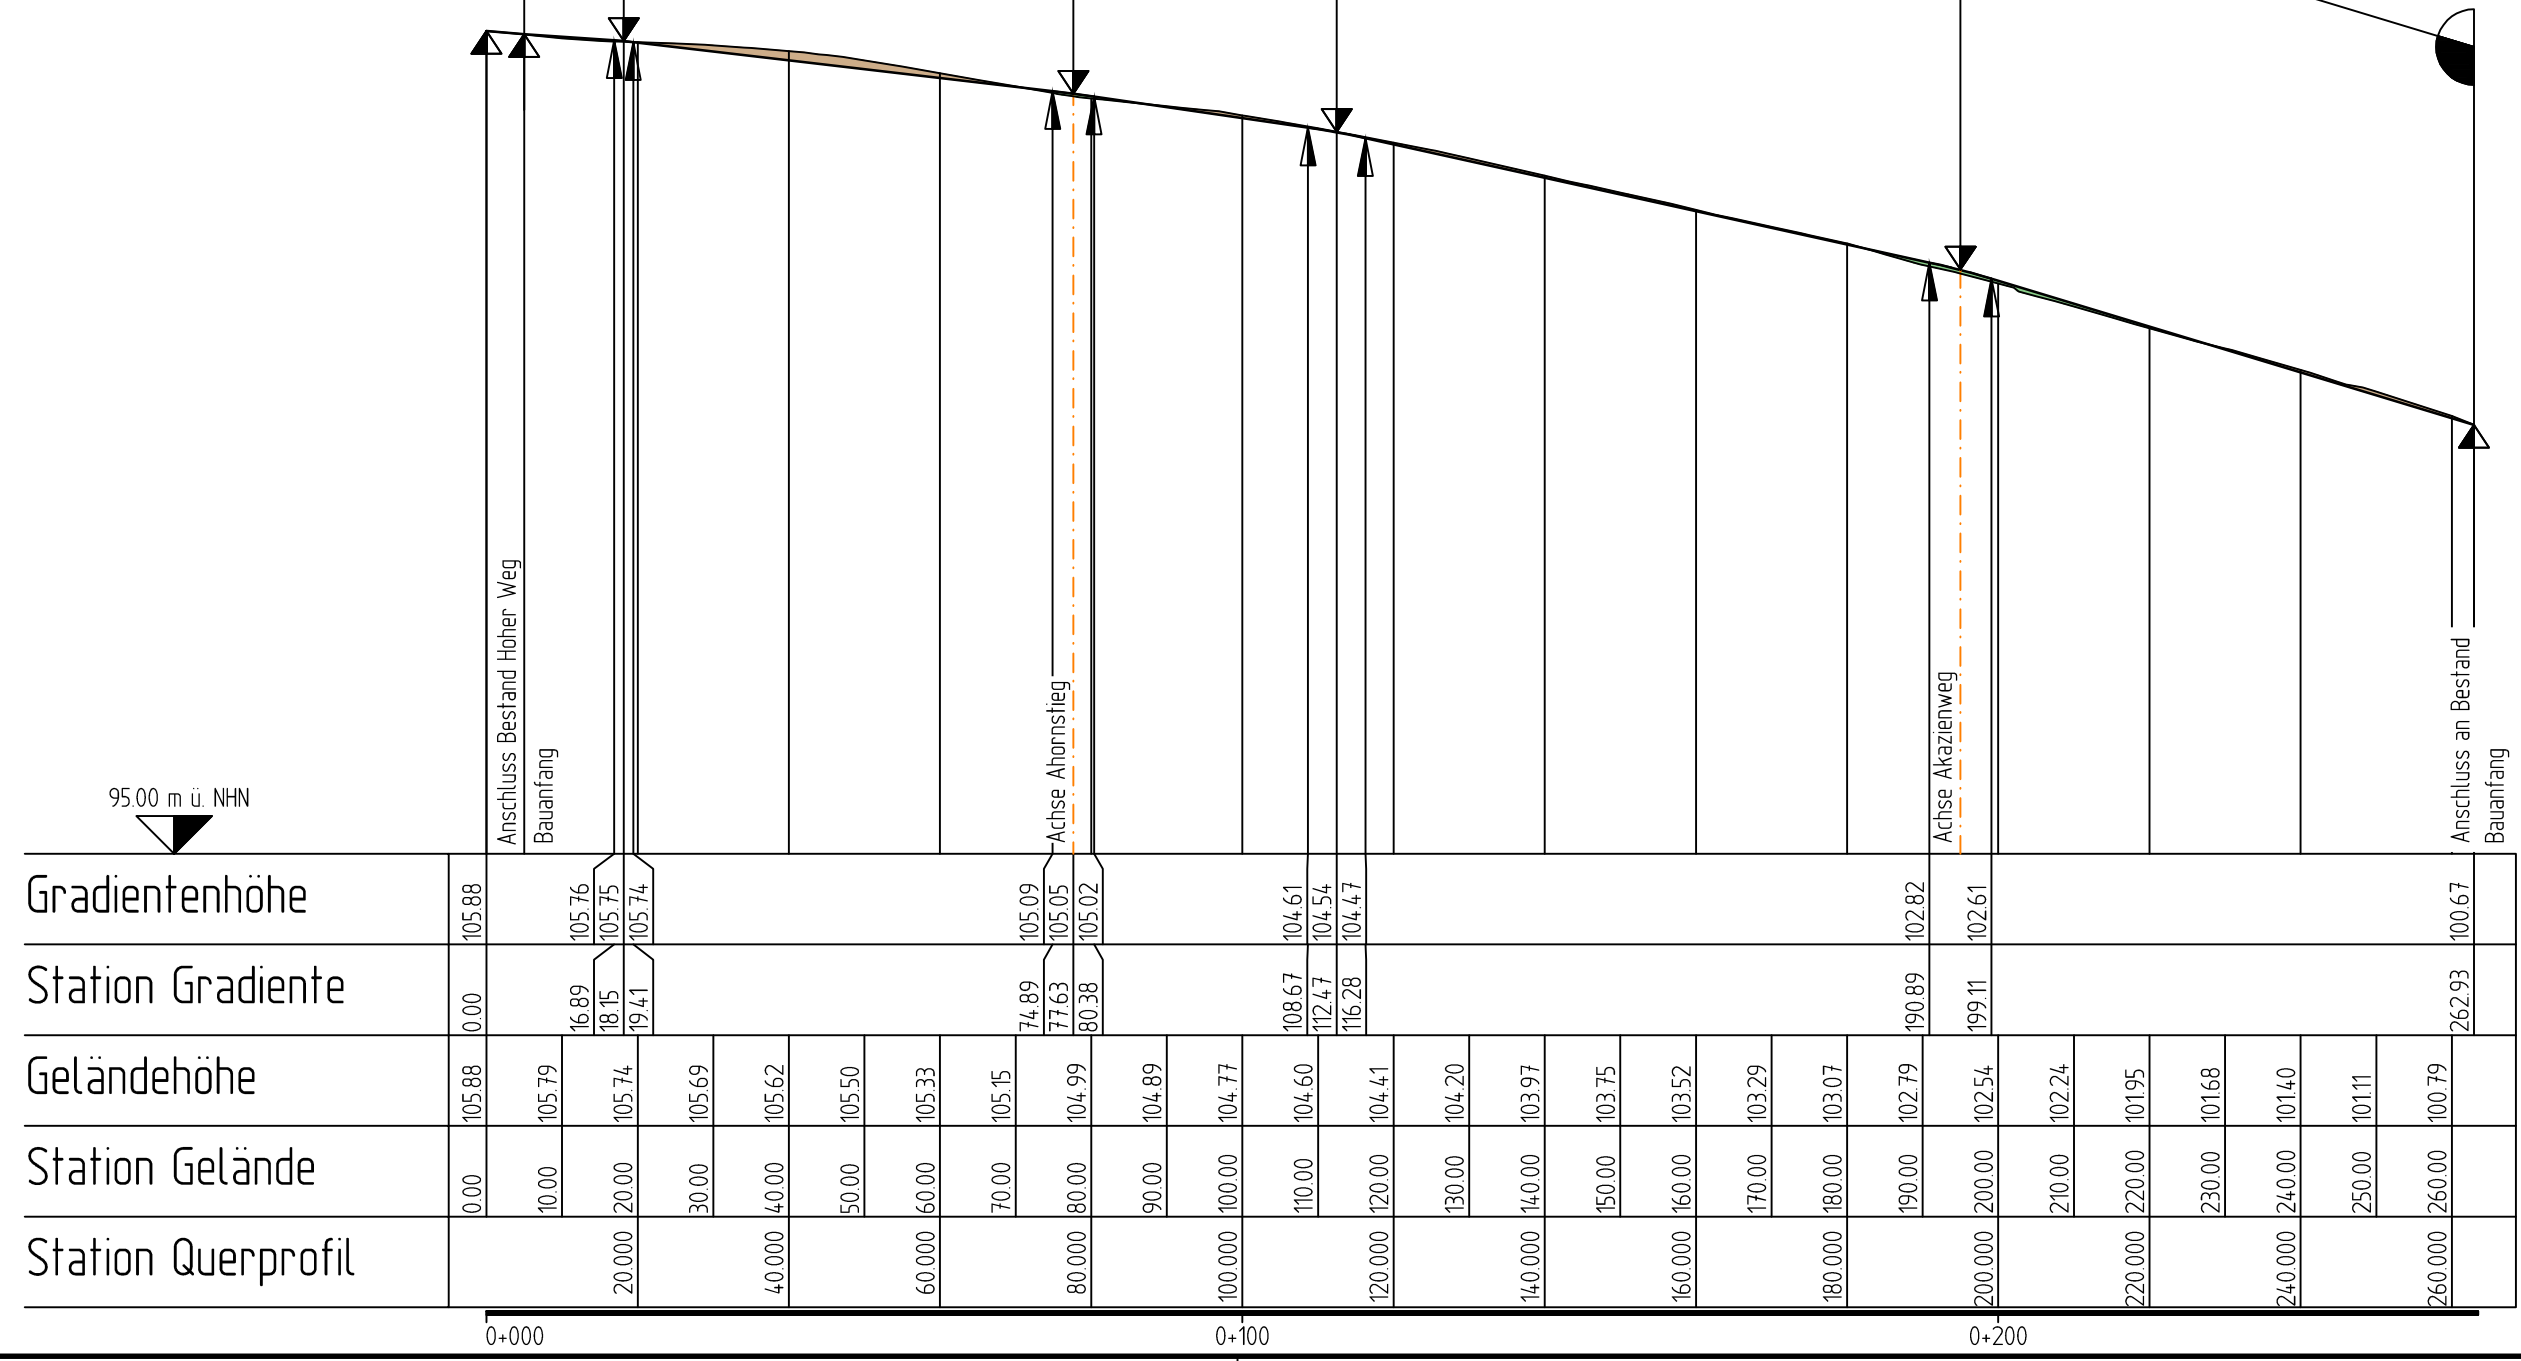


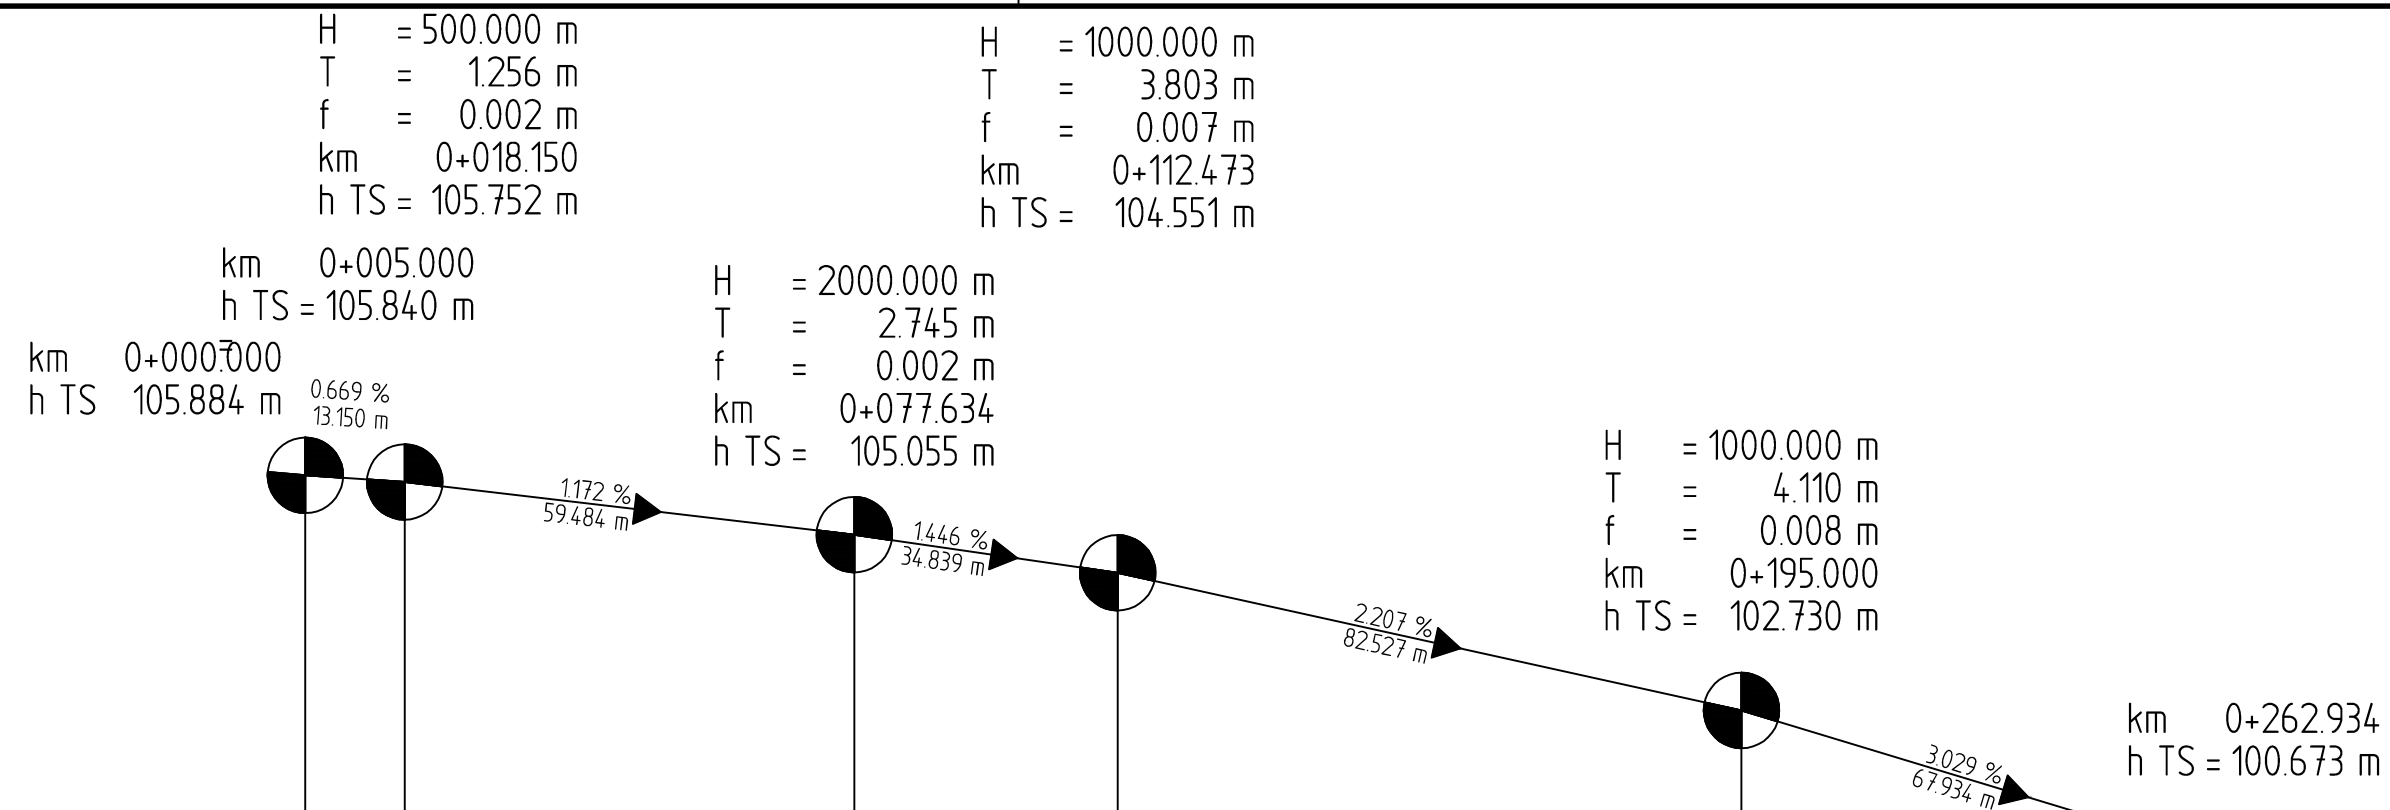

Gradientenhöhe	105.88	105.76	105.75	105.74				105.09	105.05	105.02		104.61	104.54	104.47		102.82	102.61			100.67								
Station Gradiente	0.00	16.89	18.15	19.41			74.89	77.63	80.38			108.67	112.47	116.28		190.89	199.11			262.93								
Geländehöhe	105.88	105.79	105.74		105.69	105.62	105.50	105.33	105.15	104.99	104.89	104.77	104.60	104.41	104.20	103.97	103.75	103.52	103.29	103.07	102.79	102.54	102.24	101.95	101.68	101.40	101.11	100.79
Station Gelände	0.00	10.00	20.00	30.00	40.00	50.00	60.00	70.00	80.00	90.00	100.00	110.00	120.00	130.00	140.00	150.00	160.00	170.00	180.00	190.00	200.00	210.00	220.00	230.00	240.00	250.00	260.00	
Station Querprofil		20.000		40.000		60.000		80.000		100.000		120.000		140.000		160.000		180.000		200.000		220.000		240.000		260.000		

VORHABENSTRÄGER:

Gemeinde Söhlde

Lkrs. Hildesheim

BAUVORHABEN:

Endausbau der Straße "Ahornstieg" u. "Hoher Weg" in Bettrum

PLANBEZEICHNUNG:

Längsschnitt

Hoher Weg

AUSSCHREIBUNG

PLAN NR.: 248/25-201

MABSTAB: 1 : 1000/100

ANLAGE: 3.1

Sämtliche Maße sind auf der Baustelle von der ausführenden Baufirma zu überprüfen.