



Regelquerschnitt RQ 1

Ahornstieg

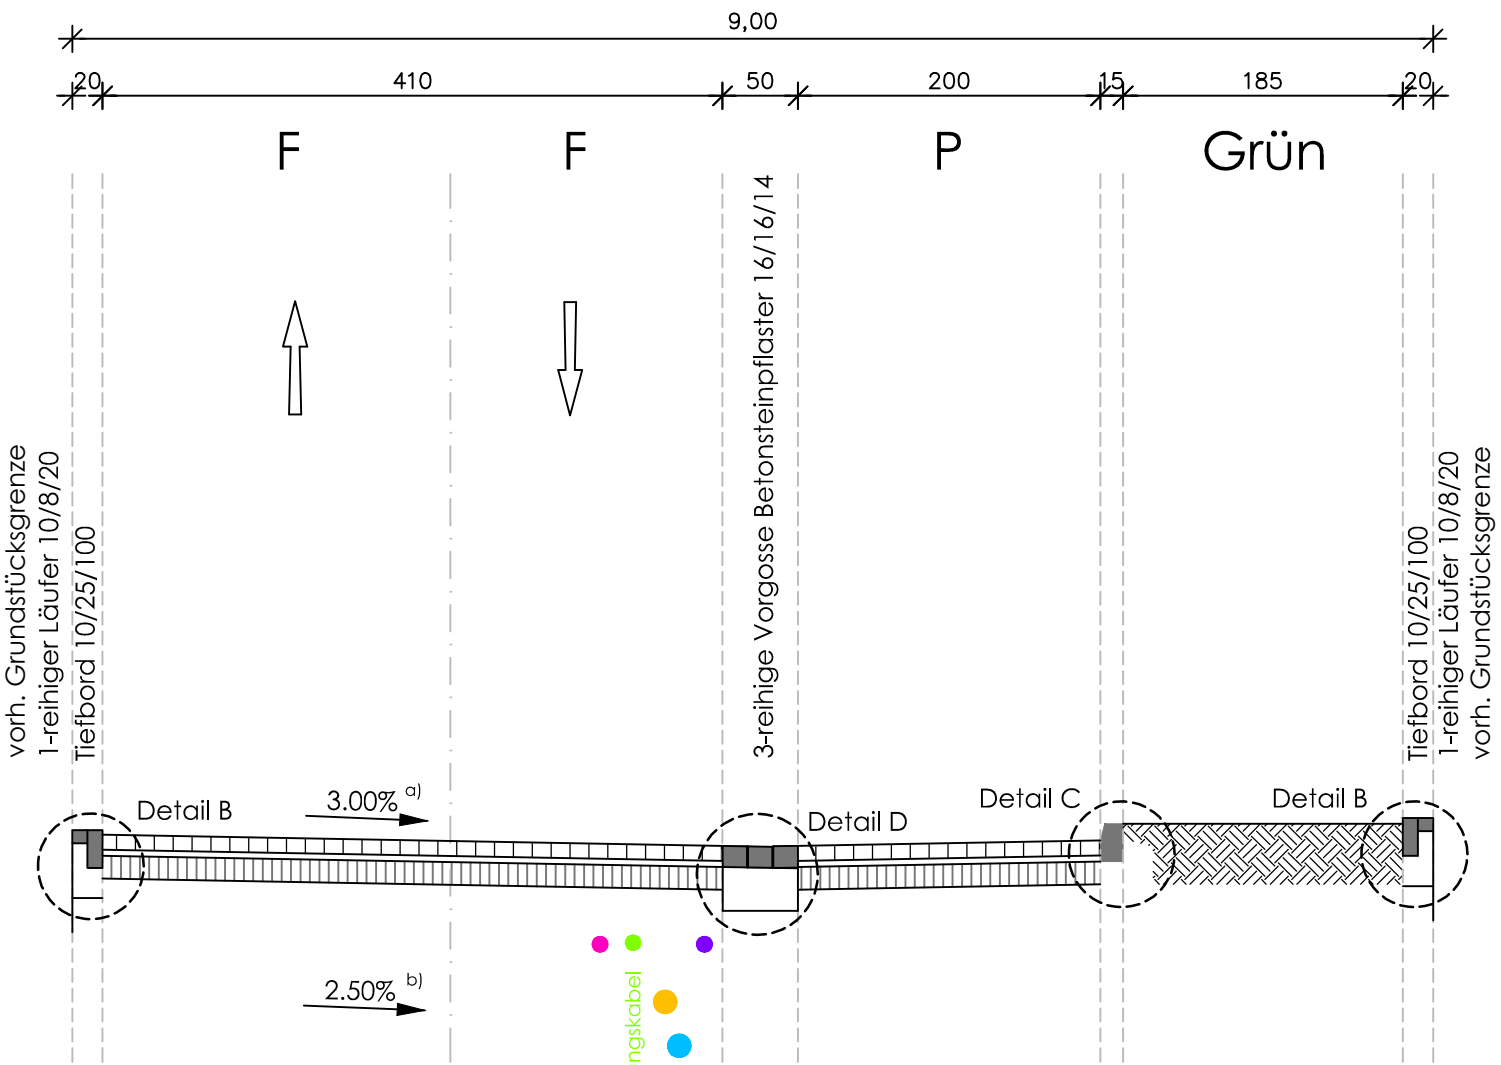


Regelquerschnitt RQ 2

Ahornstieg

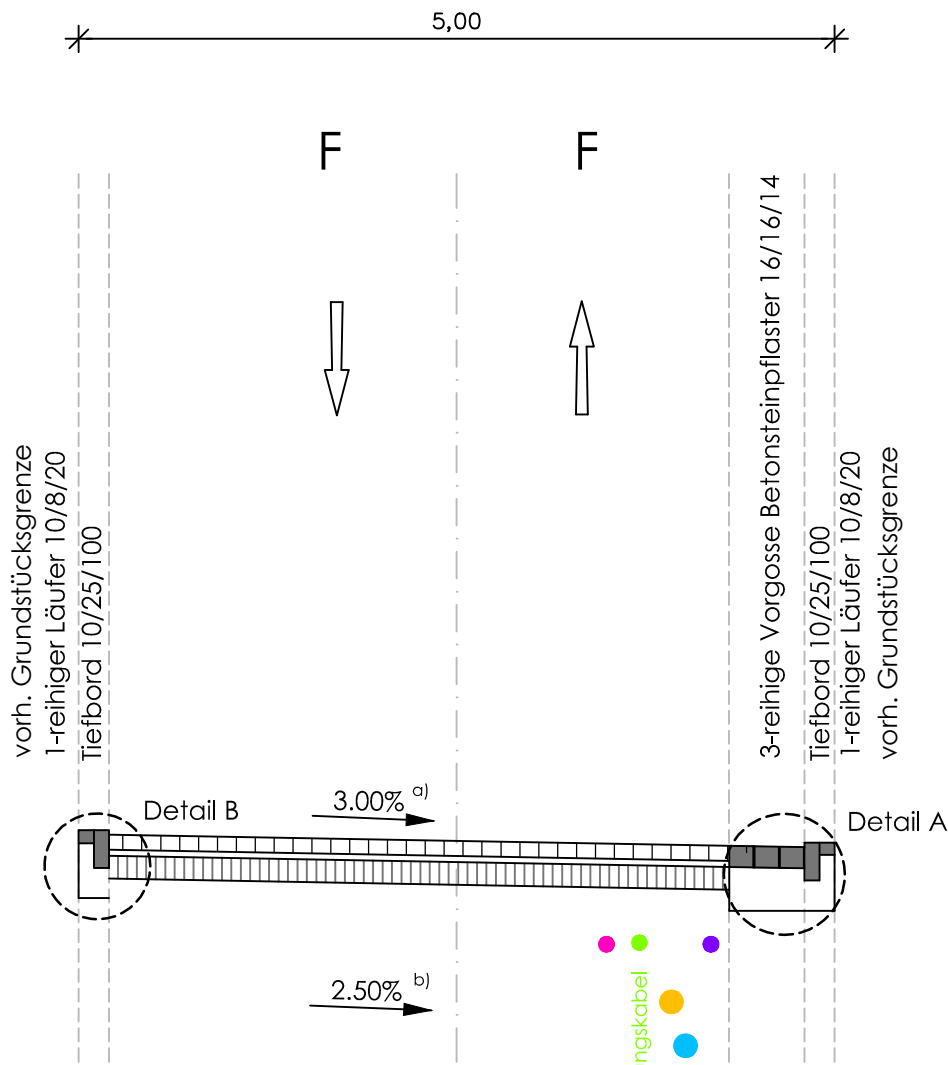


Regelquerschnitt RQ 3

Hoher Weg

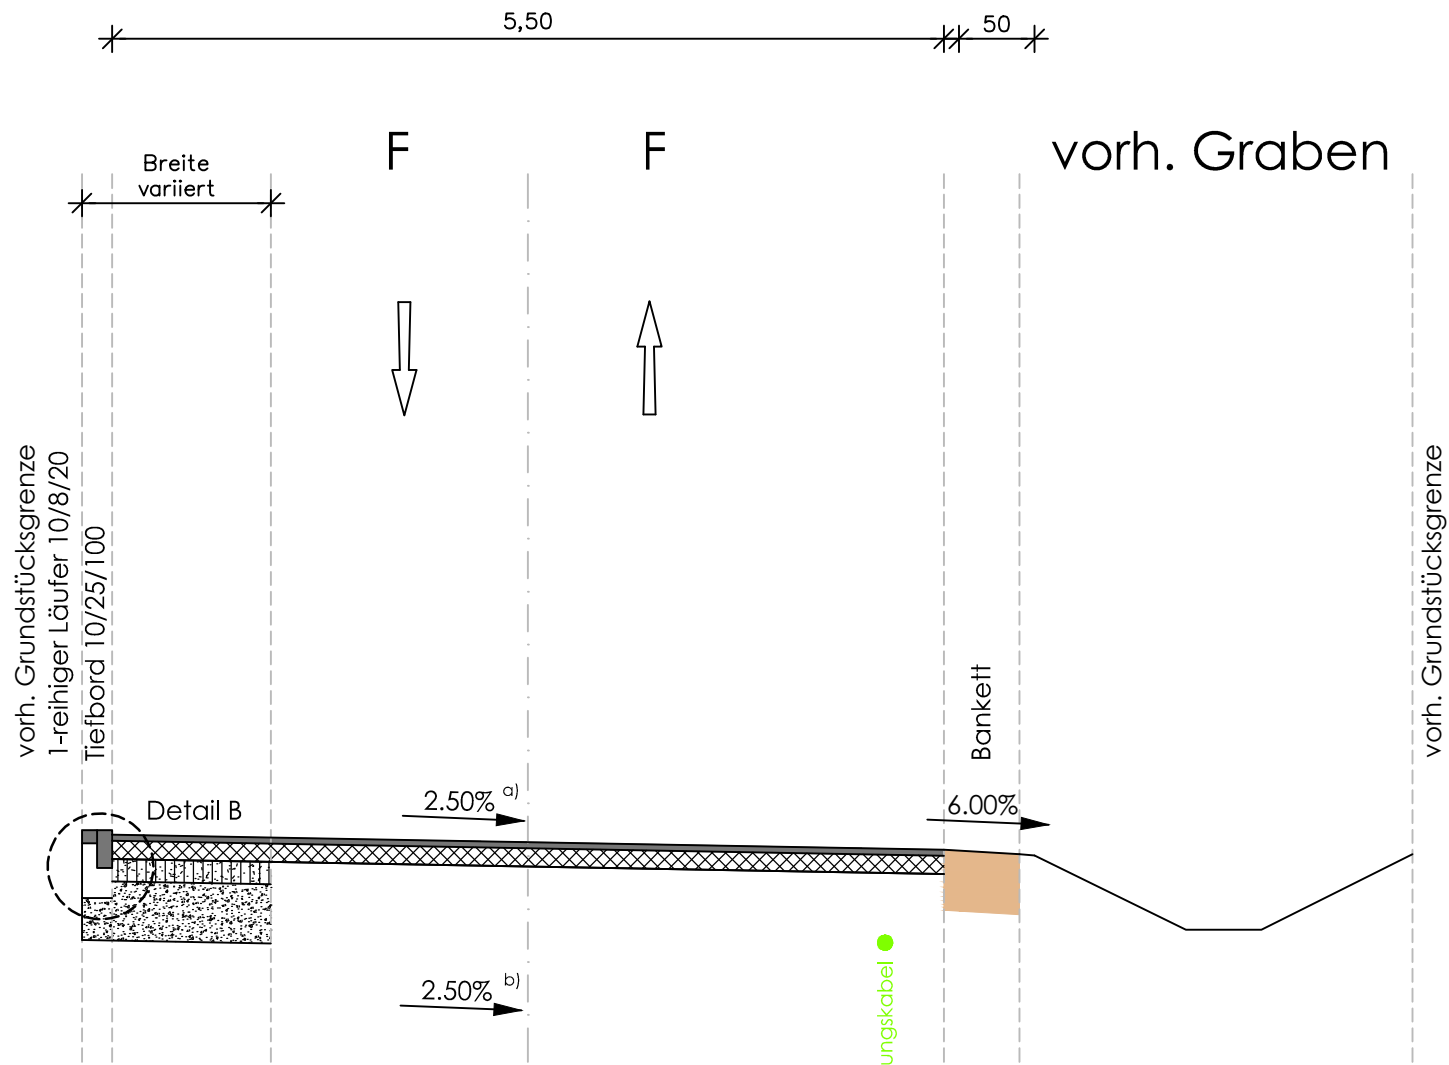


Regelquerschnitt RQ 3a

Hoher Weg

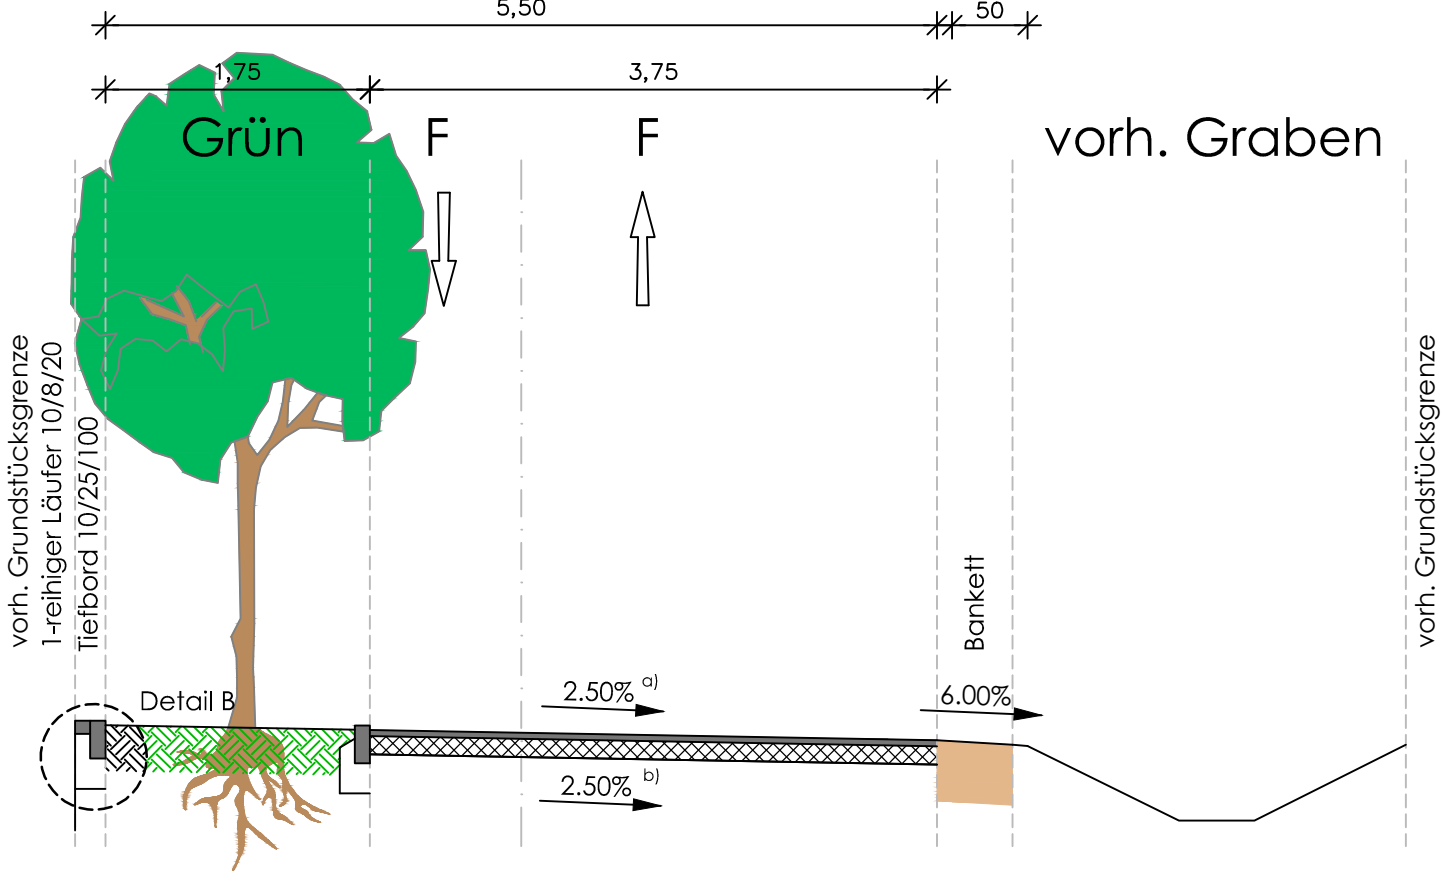

a) Querneigung wie in den Querprofilen angegeben
b) Querneigung min. 2.50%, sonst wie in den Querprofilen angegeben

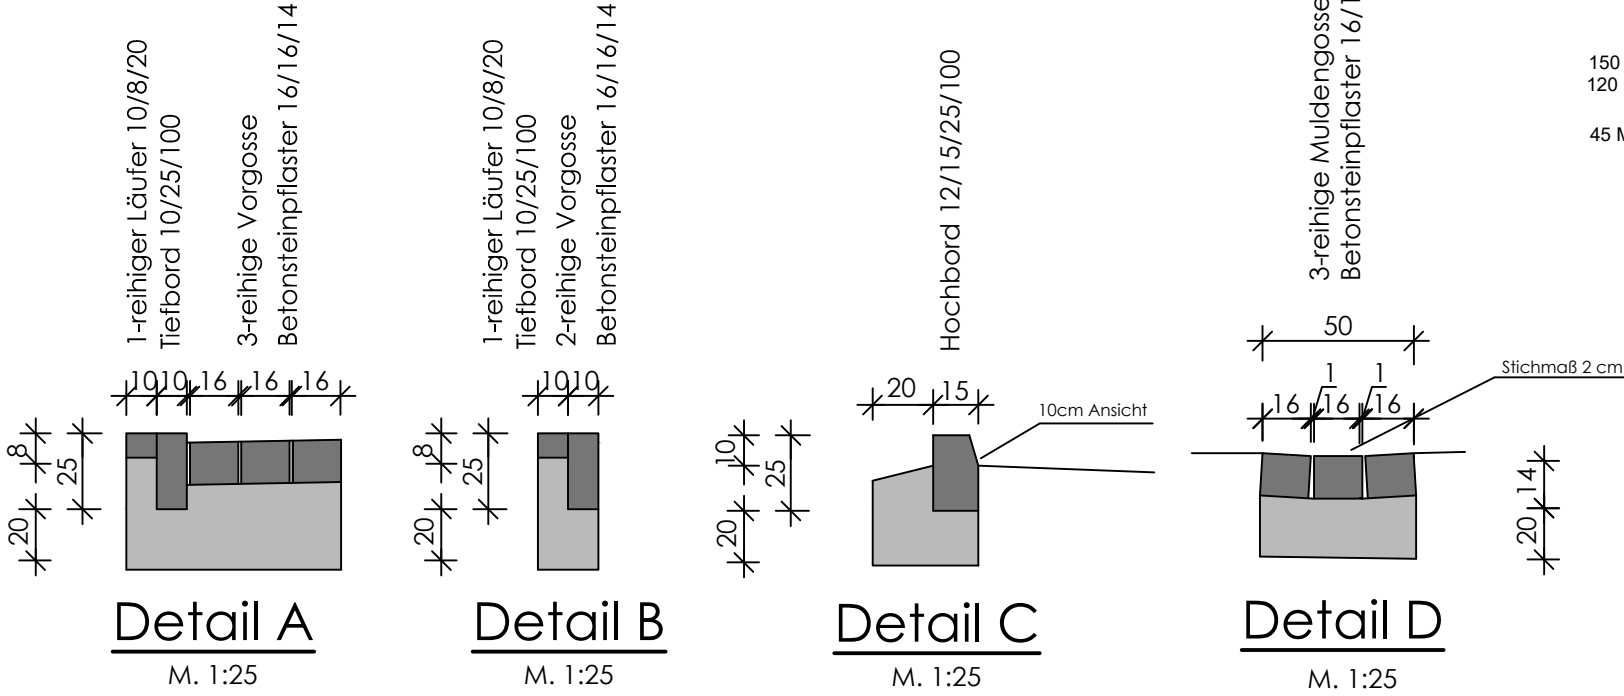

Fahrbahn - Asphalt

(in Anlehnung an RStO 12, z.B. Tafel 1, Belastungsklasse 1.8, Zeile 3)

- 4 cm Asphaltdeckschicht AC 11 DN
- 12 cm Asphalttragschicht AC 32 TN
- 15 cm Schottertragschicht 0/32, SZ < 18M.-% (gebrochener Naturstein)
- 34 cm Frostschuttschicht 0/45 (gebrochener Naturstein)
- 65 cm Gesamtdicke des frostsicheren Oberbaues
- ggf. 30 cm Untergrundverbesserung 0/45
- ggf. 95 cm Gesamtdicke Oberbau

Pflaster - Endausbau

- 10 cm Betonsteinpflaster mit Fugenmaterial (TL Pflaster - StB)
- 4 cm Bettungsmaterial (TL Pflaster - StB)
- var. Schottertragschicht STS (ZTV SoB - StB) zum Ausgleich
- 14 cm Gesamtaufbau

VORHABENSTRÄGER: Gemeinde Söhle Lkrs. Hildesheim	
BAUVORHABEN: Endausbau der Straße "Ahornstieg" u. "Hoher Weg" in Bettrum	
PLANBEZEICHNUNG: Regelquerschnitte	AUSSCHREIBUNG
	PLAN NR.: 248/25-401
	MABSTAB: 1 : 50
	ANLAGE: 5
Sämtliche Maße sind auf der Baustelle von der ausführenden Baufirma zu überprüfen.	