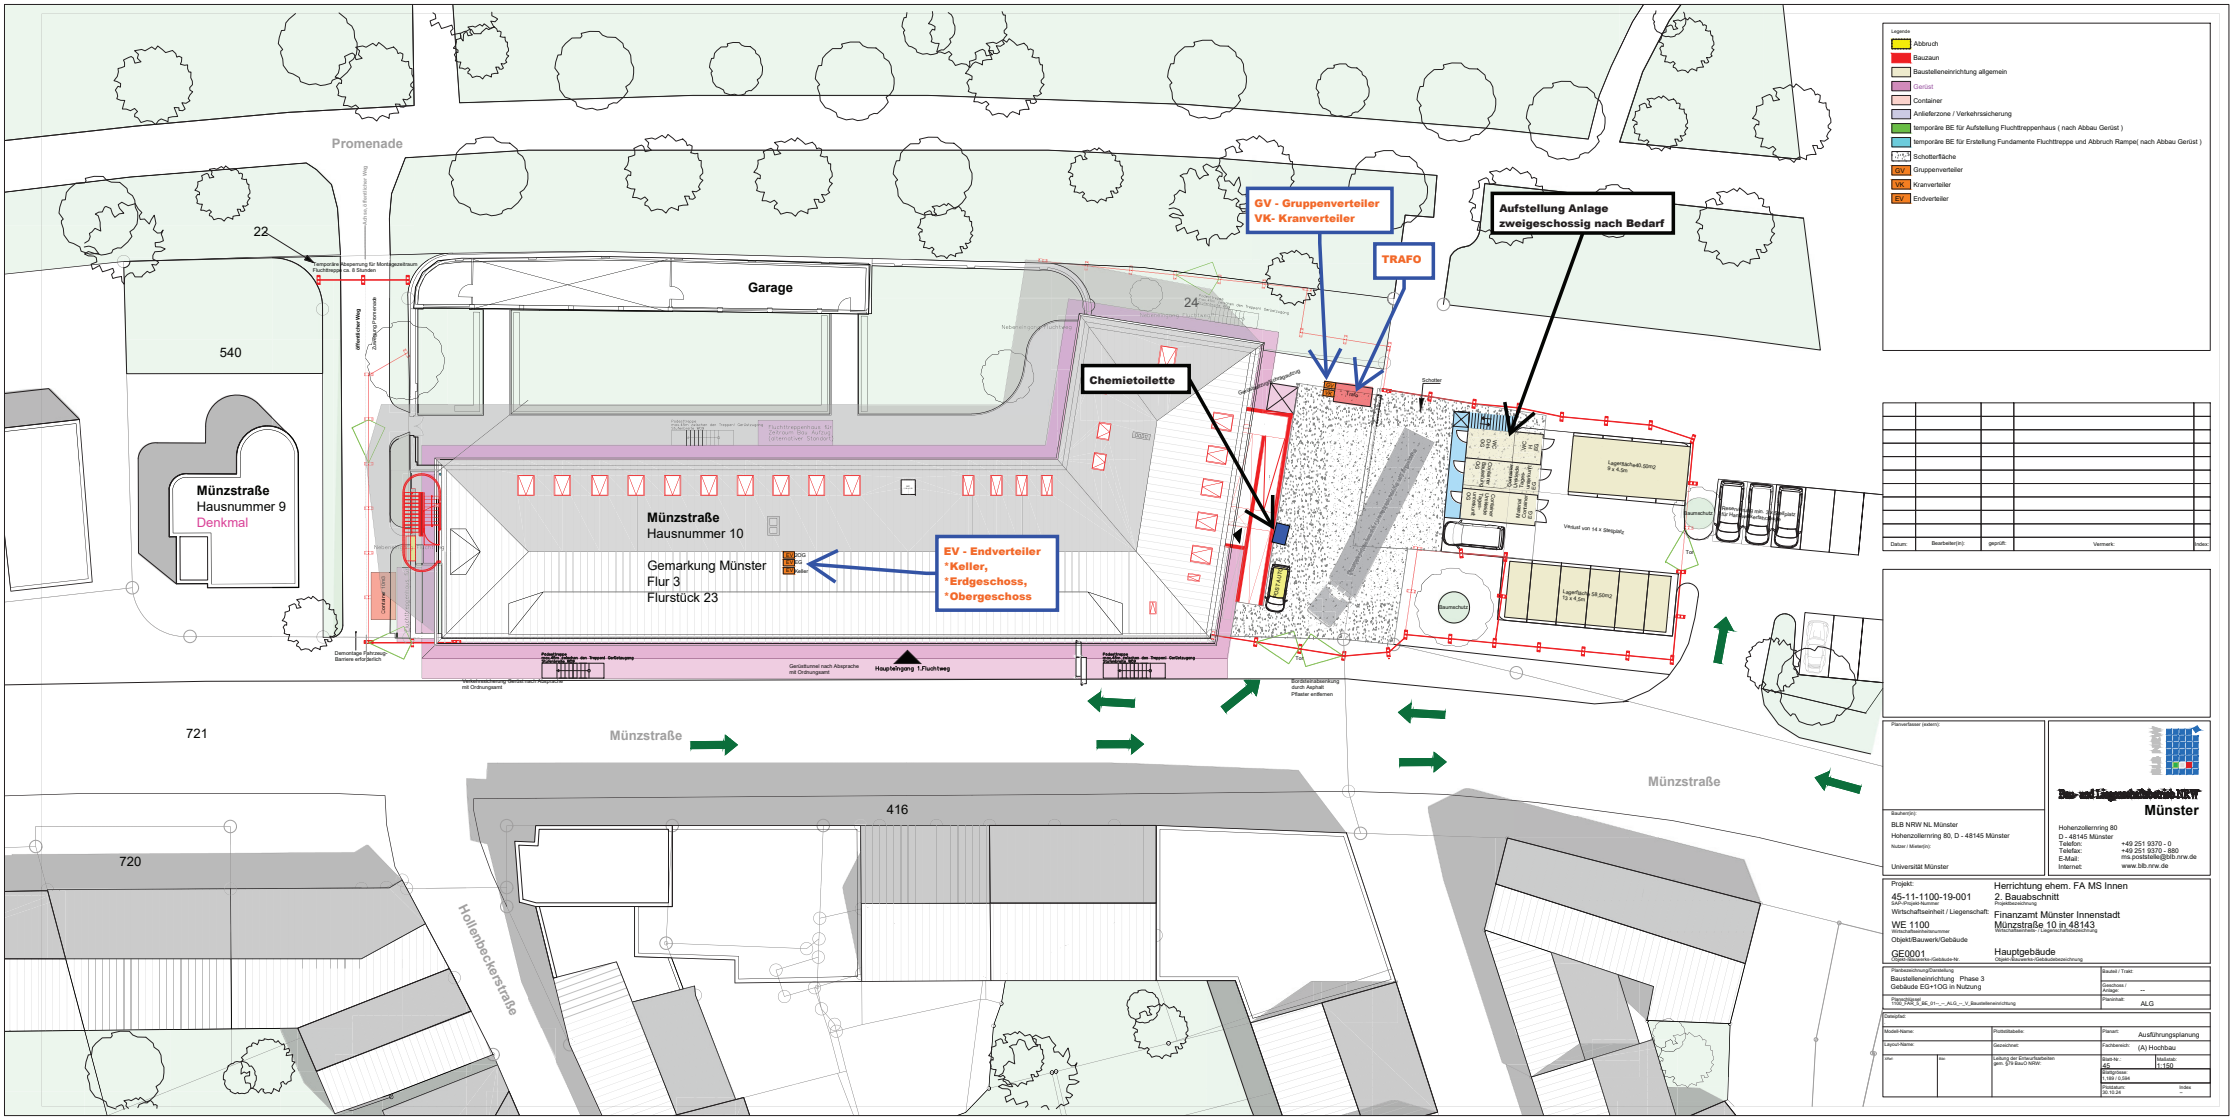
Promenade
22
24
540
721
720
416
Garage
Münzstraße
Hausnummer 9
Denkmal
Münzstraße
Hausnummer 10
Gemarkung Münster
Flur 3
Flurstück 23
Münzstraße
Münzstraße
Münzstraße
Hollenbecker Straße
GV - Gruppenverteiler
VK- Kranverteiler
TRAFO
Aufstellung Anlage
zweigeschossig nach Bedarf
Chemietoilette
EV - Endverteiler
*Keller,
*Erdgeschoss,
*Obergeschoss
Hauptzugang 1.Fluchtweg
Legende
Abbruch
Bauzaun
Baustelleneinrichtung allgemein
Gerüst
Container
Anlieferzone / Verkehrssicherung
temporäre BE für Aufstellung Fluchttreppenhaus (nach Abbau Gerüst)
temporäre BE für Erstellung Fundamente Fluchttreppe und Abbruch Rampe(nach Abbau Gerüst)
Schotterfläche
GV Gruppenverteiler
VK Kranverteiler
EV Endverteiler
Datum:
Bearbeiter(in):
geprüft:
Vermerk:
Index
Planverfasser (extern):
Bauherr(in):
BLB NRW NL Münster
Hohenzollernring 80, D - 48145 Münster
Nutzer / Mieter(in):
Universität Münster
Bau- und Liegenschaftsbetrieb NRW
Münster
Hohenzollernring 80
D - 48145 Münster
Telefon: +49 251 9370 - 0
Telefax: +49 251 9370 - 880
E-Mail: ms.poststelle@blb.nrw.de
Internet www.blb.nrw.de
Projekt:
45-11-1100-19-001
SAP-Projekt-Nummer
Herrichtung ehem. FA MS Innen
2. Bauabschnitt
Projektbezeichnung
Wirtschaftseinheit / Liegenschaft:
WE 1100
Wirtschaftseinheits-/Liegenschaftsnummer
Finanzamt Münster Innenstadt
Münzstraße 10 in 48143
Wirtschaftseinheits- / Liegenschaftsbezeichnung
Objekt/Bauwerk/Gebäude
GE0001
Objekt-/Bauwerks-/Gebäude-Nr.
Hauptgebäude
Objekt-/Bauwerks-/Gebäudebezeichnung
Planbezeichnung/Darstellung
Baustelleneinrichtung Phase 3
Gebäude EG+1OG in Nutzung
Bauabs. / Trakt:
Geschoss / Anlage:
--
Planinhalt:
ALG
Gewerk:
Modell-Name:
Layout-Name:
Plotstiltabelle:
Gezeichnet:
Planart:
Ausführungsplanung
Fachbereich:
(A) Hochbau
Blatt-Nr.:
45
Maßstab:
1:150
Blattgröße:
1.189 / 0.594
Plotdatum:
30.10.24
Index
--