


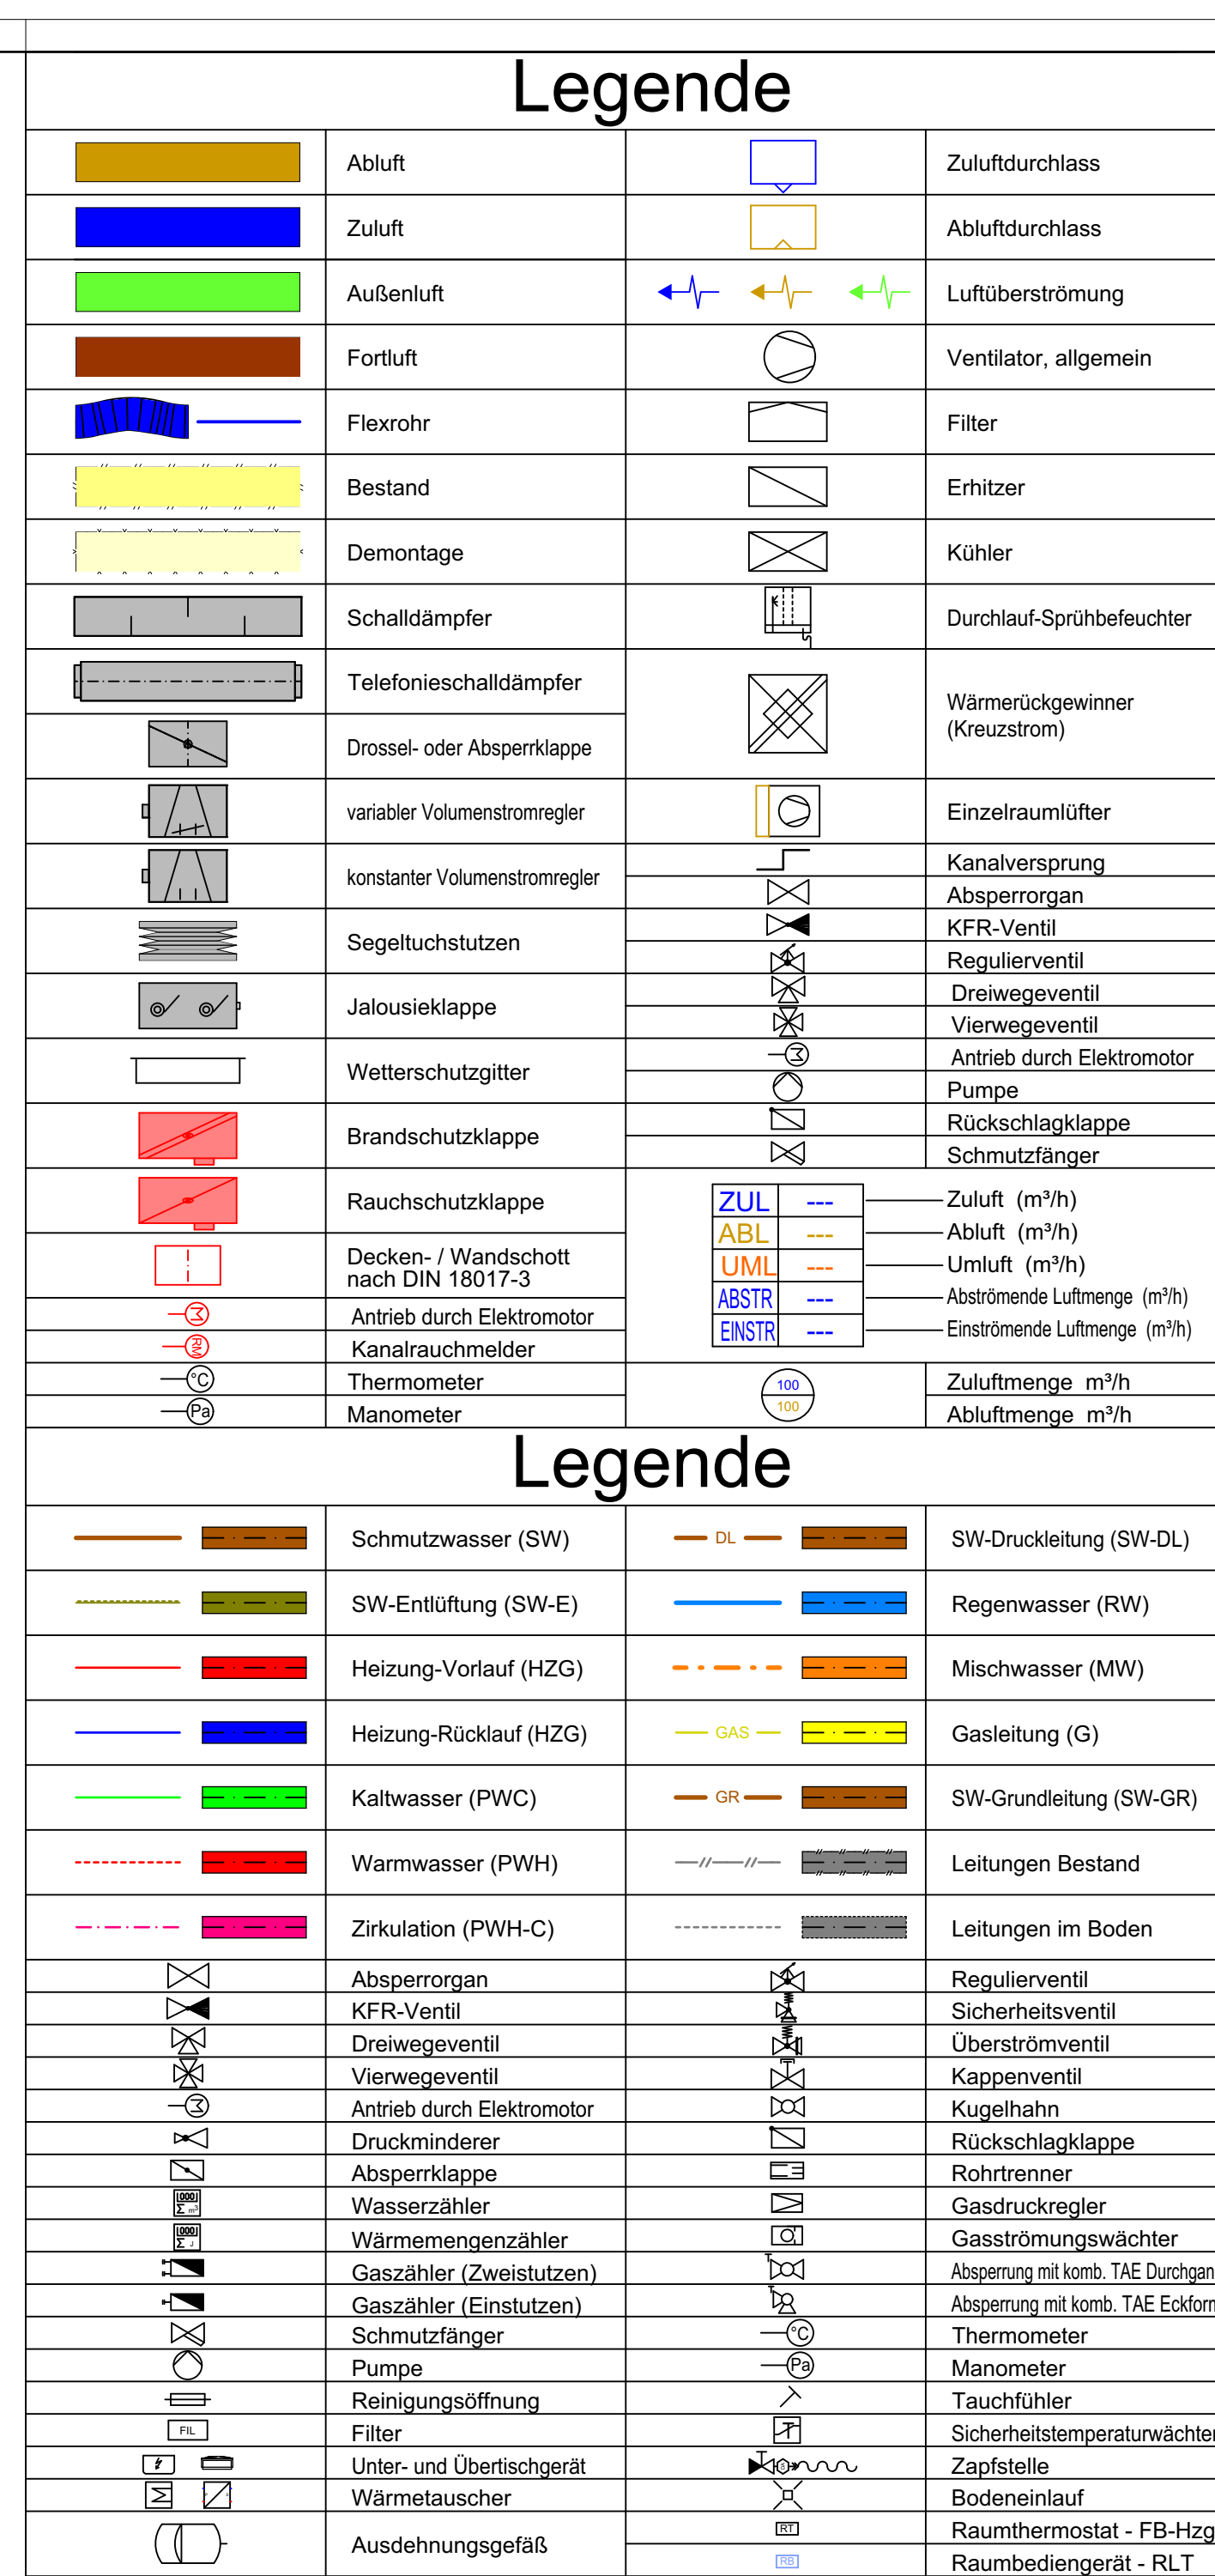

Projekt Nr.	Gewerk	Planungsphase	Planart	Zeichnung	Nummer	Index	Status	Maßstab
18-160	HSL	AP	GR	DG	004.1	C	-	1:50
Bearbeiter	Datum	Format	Zeichnungs Nr.					
NJ / SK	23.03.2026	1569/841	18-160_HSL_AP_GR_DG_004.1_C					

Projekt Nr.	Gewerk	Planungsphase	Planart	Zeichnung	Nummer	Index	Status	Maßstab
18-160	HSL	AP	GR	DG	004.1	C	-	1:50
Bearbeiter	Datum	Format	Zeichnungs Nr.					
NJ / SK	23.03.2026	1569/841	18-160_HSL_AP_GR_DG_004.1_C					