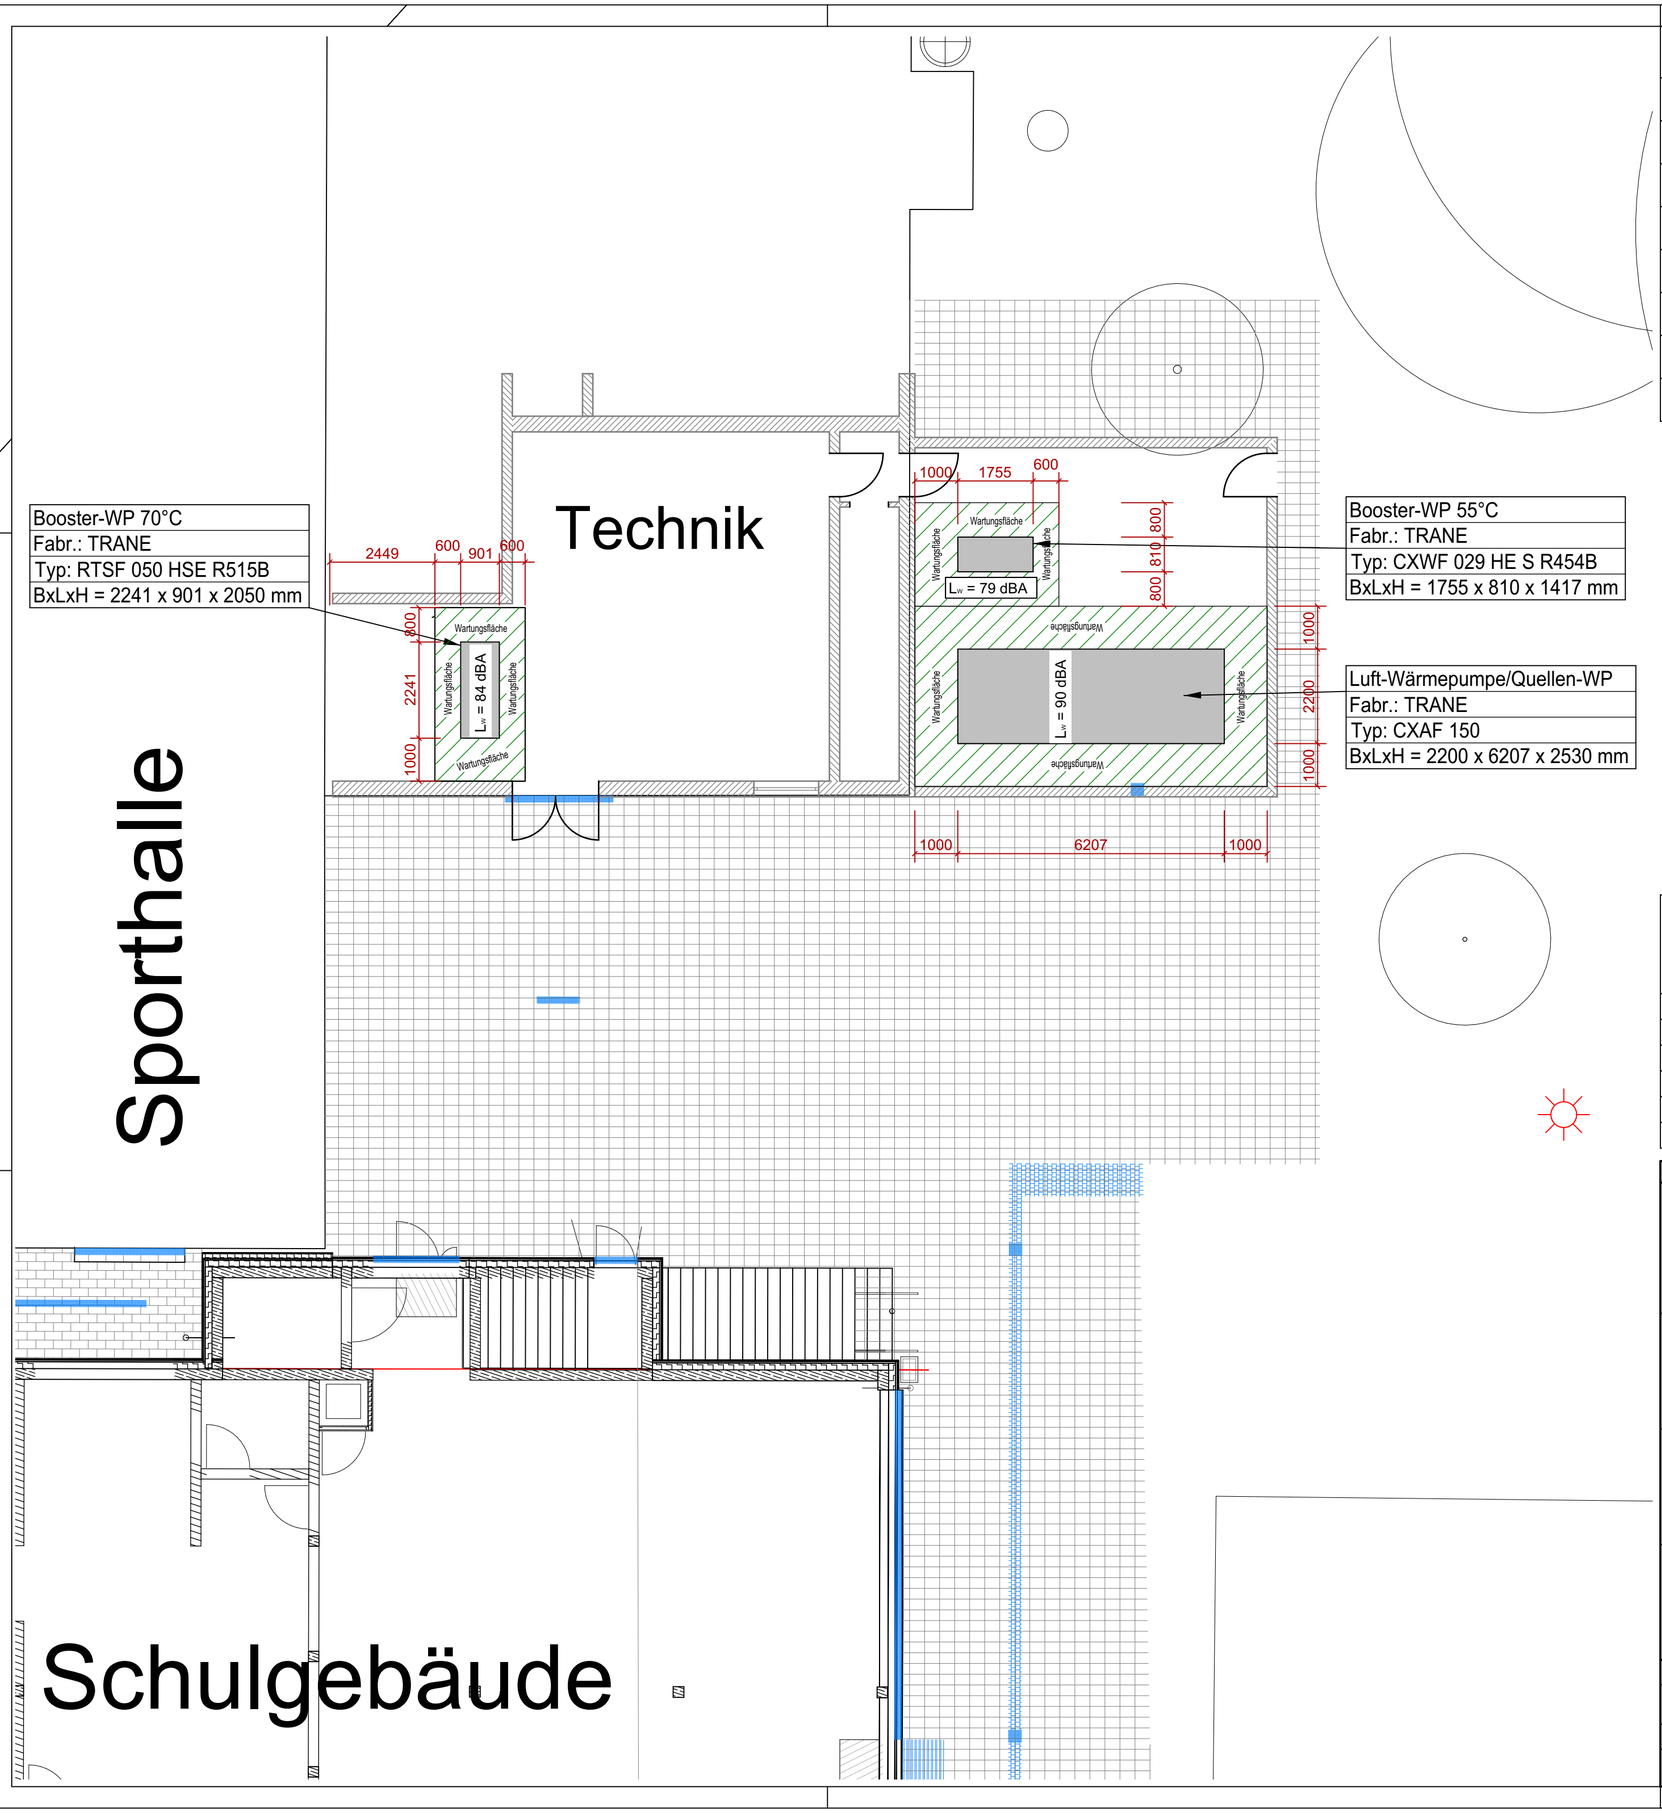

Legende

	Schmutzwasser (SW)		Regenwasser (RW)
GR	SW-Grundleitung (SW-GR)		Mischwasser (MW)
Fett-GR	Fett-Grundleitung (Fett-GR)		Bestand Trinkwasser (PWC)
DL	SW-Druckleitung (SW-DL)		Neu Trinkwaser (PWC)
	SW-Entlüftung (E)	GAS	Neu GAS
	Leitungen Bestand		Bestand GAS
	Schacht	KS ...	Kanalsohle
	Bodenablauf	RS ...	Rohrsohle

Sämtliche Arbeiten und Maße sind vor Beginn der Ausführung von der ausführenden Firma eigenverantwortlich zu überprüfen. Unstimmigkeiten sind sofort dem Planungsbüro oder der Bauleitung mitzuteilen. Änderungen die durch NICHTBEACHTUNG dieser VORSCHRIFT entstehen, gehen zu LASTEN des Auftragnehmers.

Index	Datum	Status	Änderung
D			
C			
B			
A	19.05.2026	-	Anpassung Positionierung Wärmepumpen;:
0	30.03.2026	-	Planerstellung

Diese Unterlagen sind urheberrechtlich geschützt nach §§ 15 ff, Urheberrechtsgesetz (UrhG)

Planung

Asholt + Jaschinger

Beratende Ingenieure PartG mbB
Kämpchenstr. 7, 51379 Leverkusen
www.asholt-jaschinger.de

Projekt

GGS Dependance Opladen
Bestandssanierung und Erweiterung
Hans-Schlehahn-Straße 6, 51379 Leverkusen

Bauherr

Stadt Leverkusen
Moskauer Str. 4a, 51373 Leverkusen

Planinhalt

Lageplan
Ausführung Aufstellung Wärmepumpen

Projekt Nr.	Gewerk	Planungsphase	Planart	Zeichnung	Nummer	Index	Status	Maßstab
18-160	H	AP	LP	EG	302	A	-	1:100

Bearbeiter	Datum	Format	Zeichnungs Nr.
NJ/CA	19.05.2026	841/594	**18-160_H_AP_LP_EG_302_A**