


Anderung	Gefertigt	Geprüft	Datum	Index

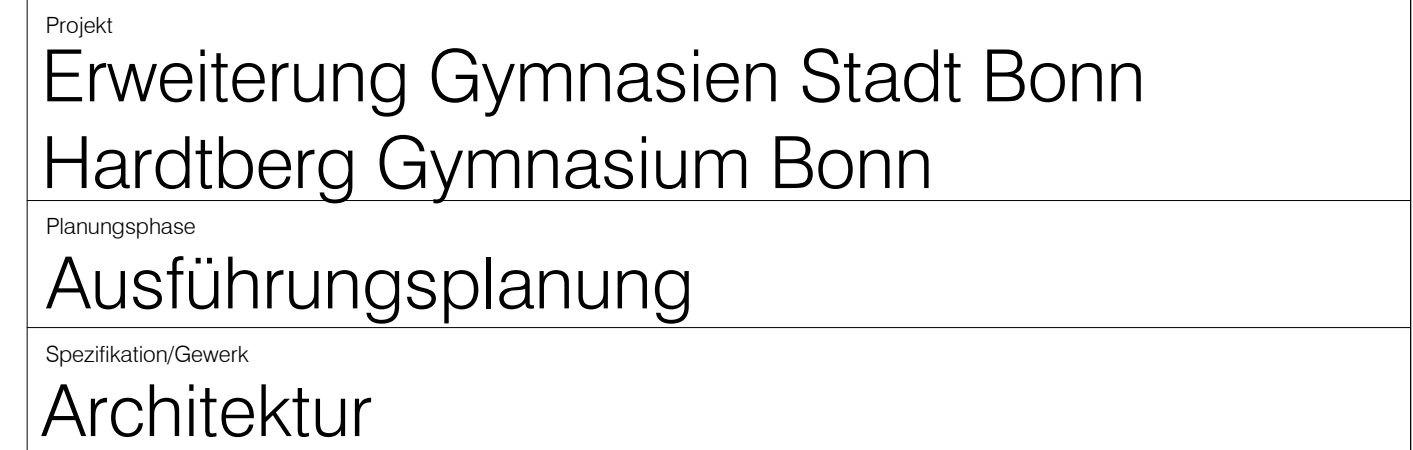

Plannummer	Index	Status
<b>012-EGB-AR-5-HBG-DE-RB-122-F</b>		F
Erstelldatum	Indexdatum	Format
24.04.2025	Wie angezeigt	A1
Dateiname	Gefertigt	Geprüft
012_EGB_LP5_Zentralmodell_HBG	AMal	LGr
Bauherr	Architekt	
Städt. Gebäudemanagement Bonn SGB/85 - PT2 G8/G9 Berliner Platz 2 53111 Bonn	heinlewischer Partnerschaft freier Architekten mbB Stolkgasse 25-45 50667 Köln Telefon +49 221 91659-0  012-egb@heinlewischer.de	
Unterschrift Bauherr	Unterschrift Architekt	