




UV Erdgeschoss Ost

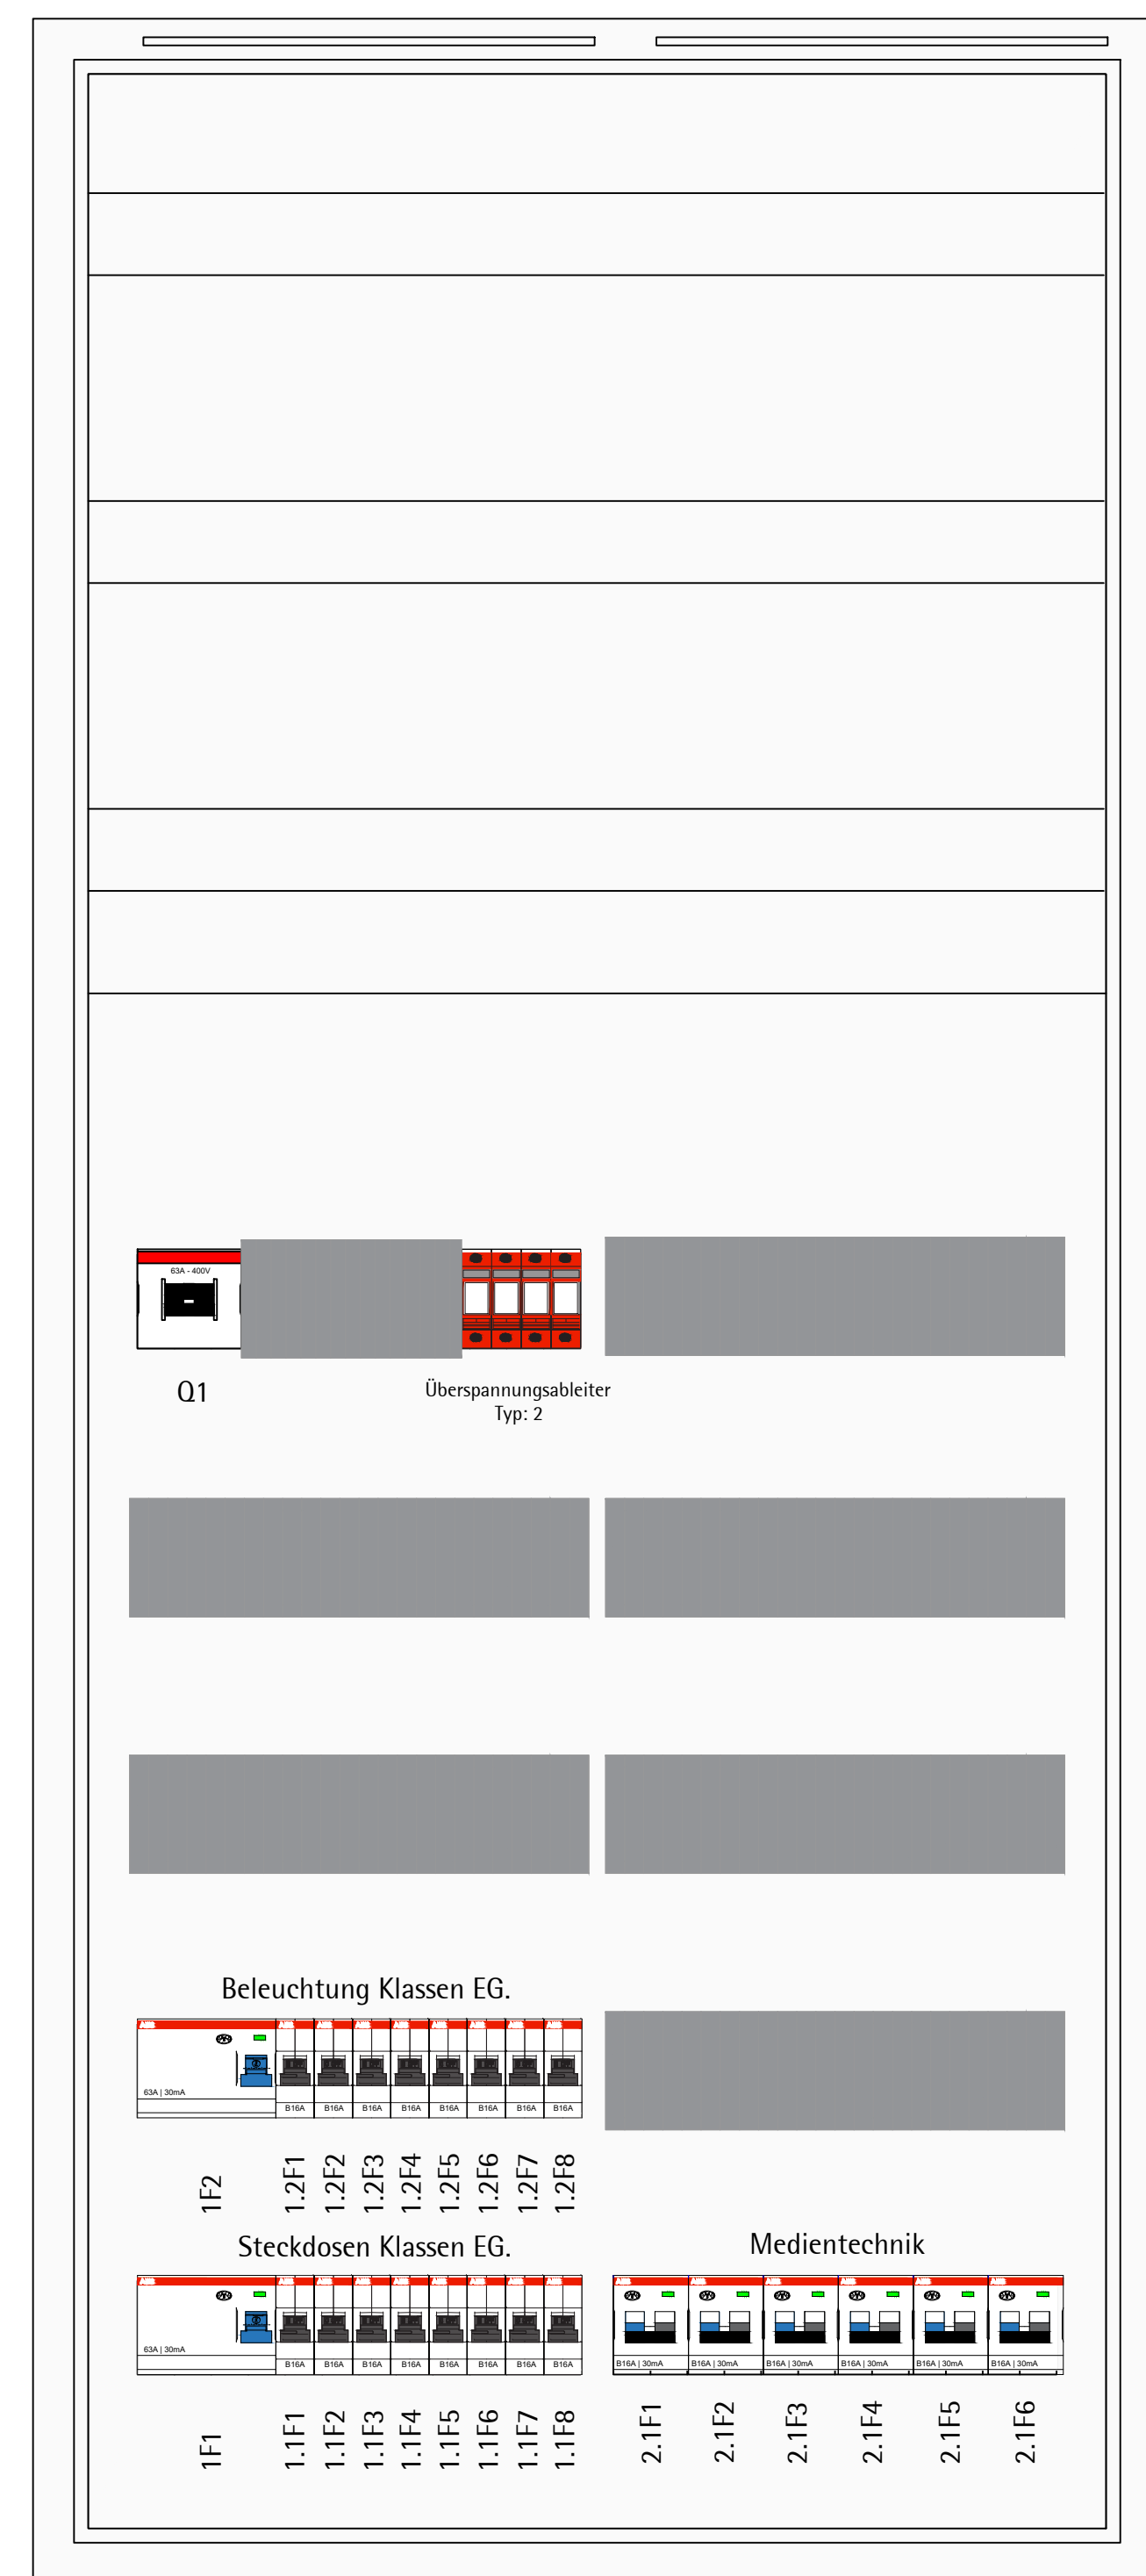



UV Erdgeschoss West

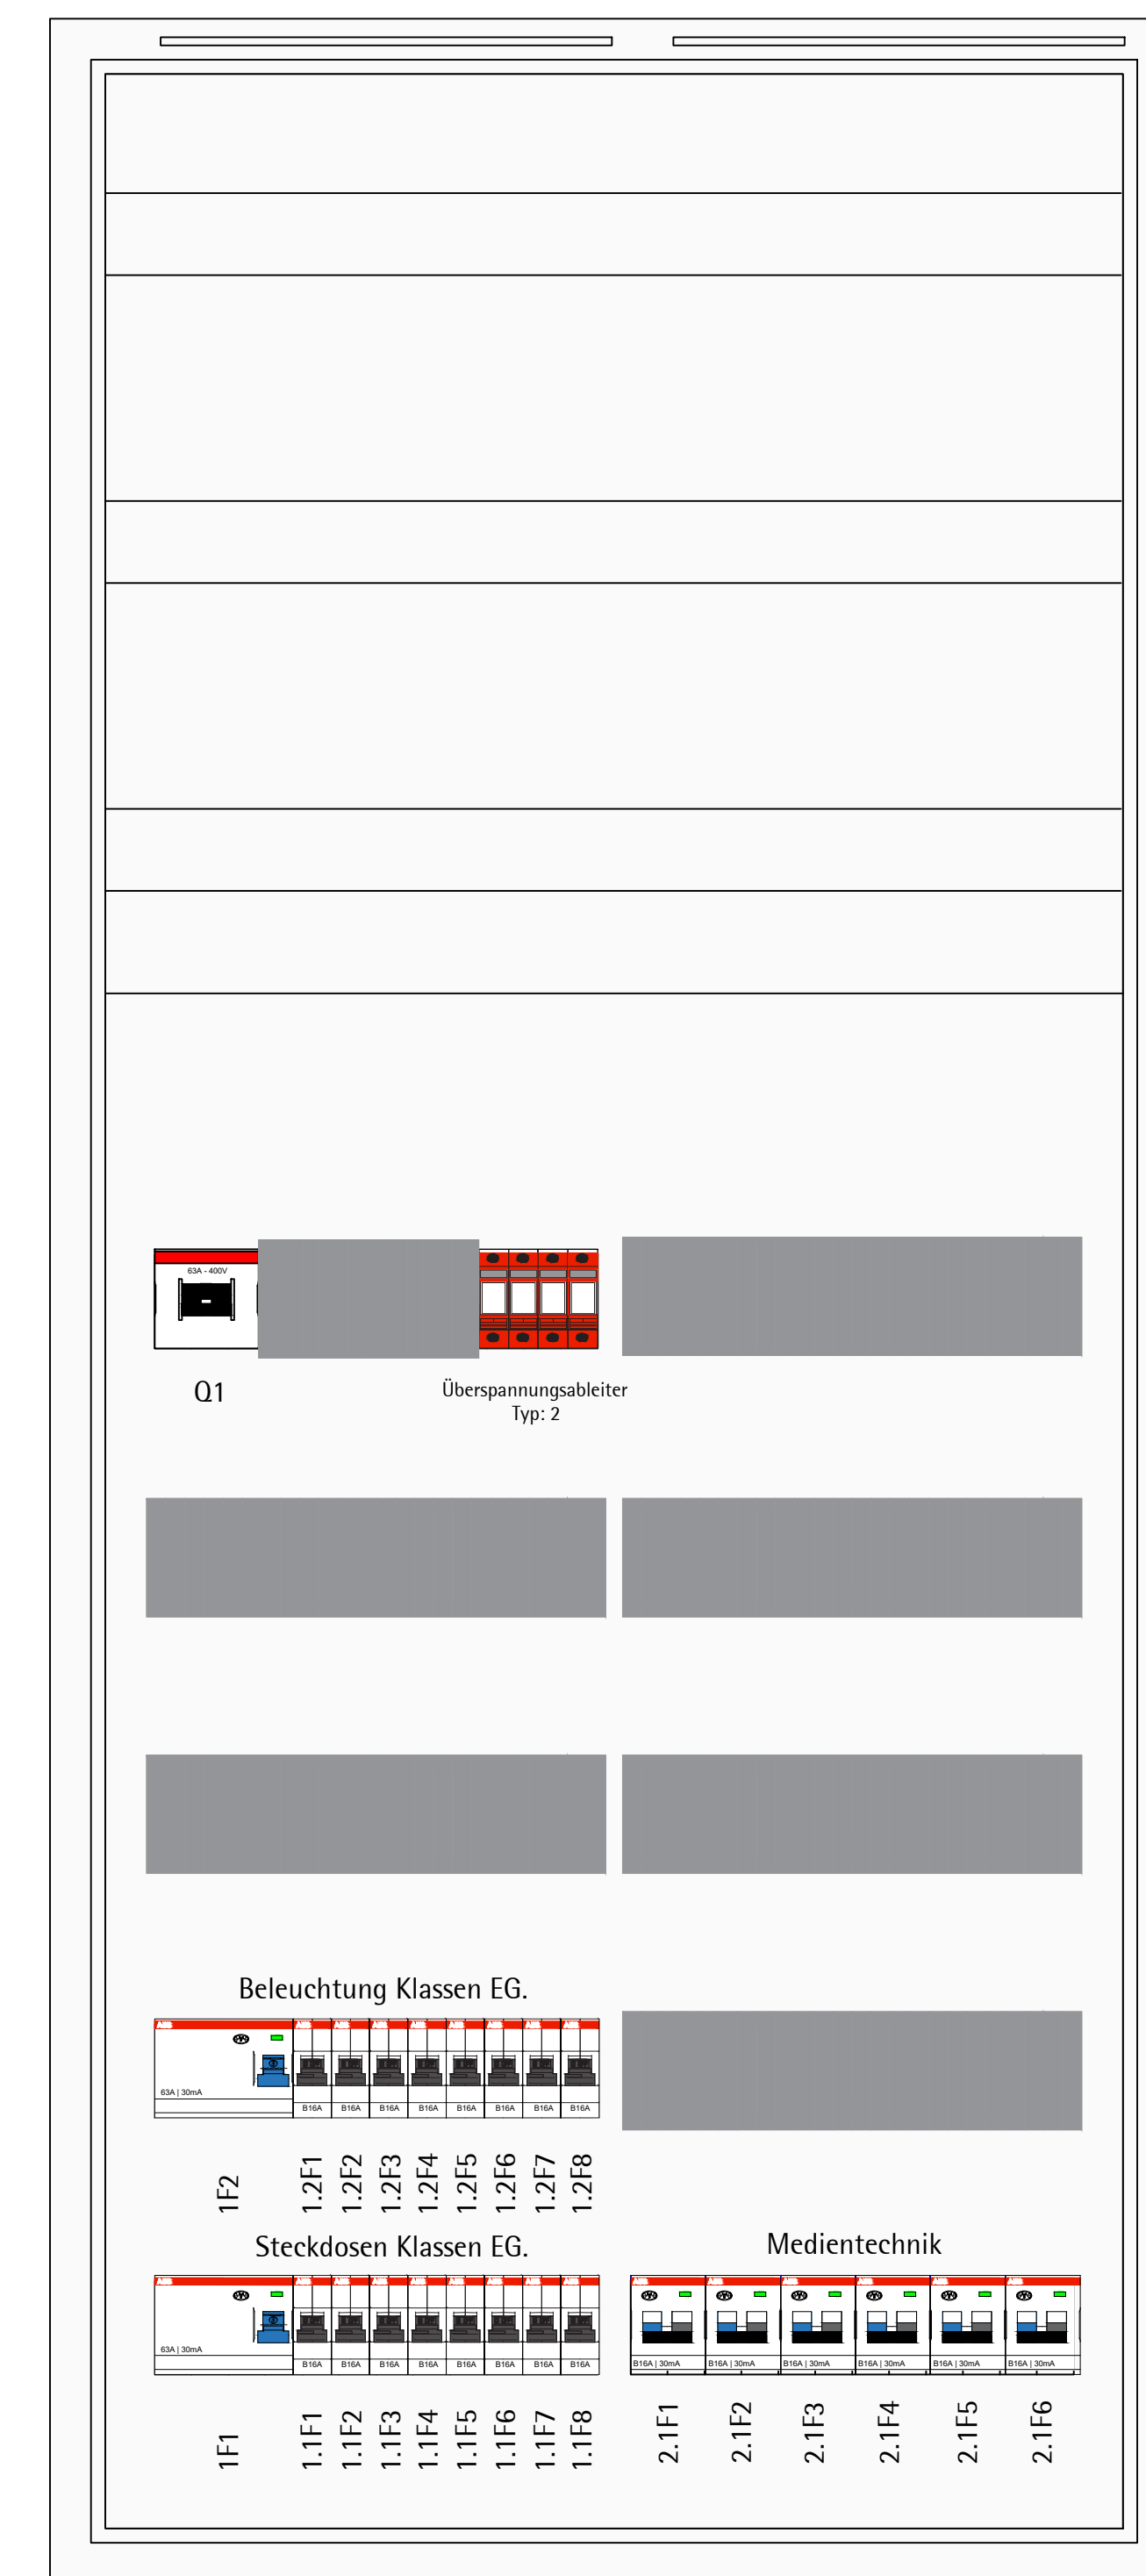

UV EG. Küche West

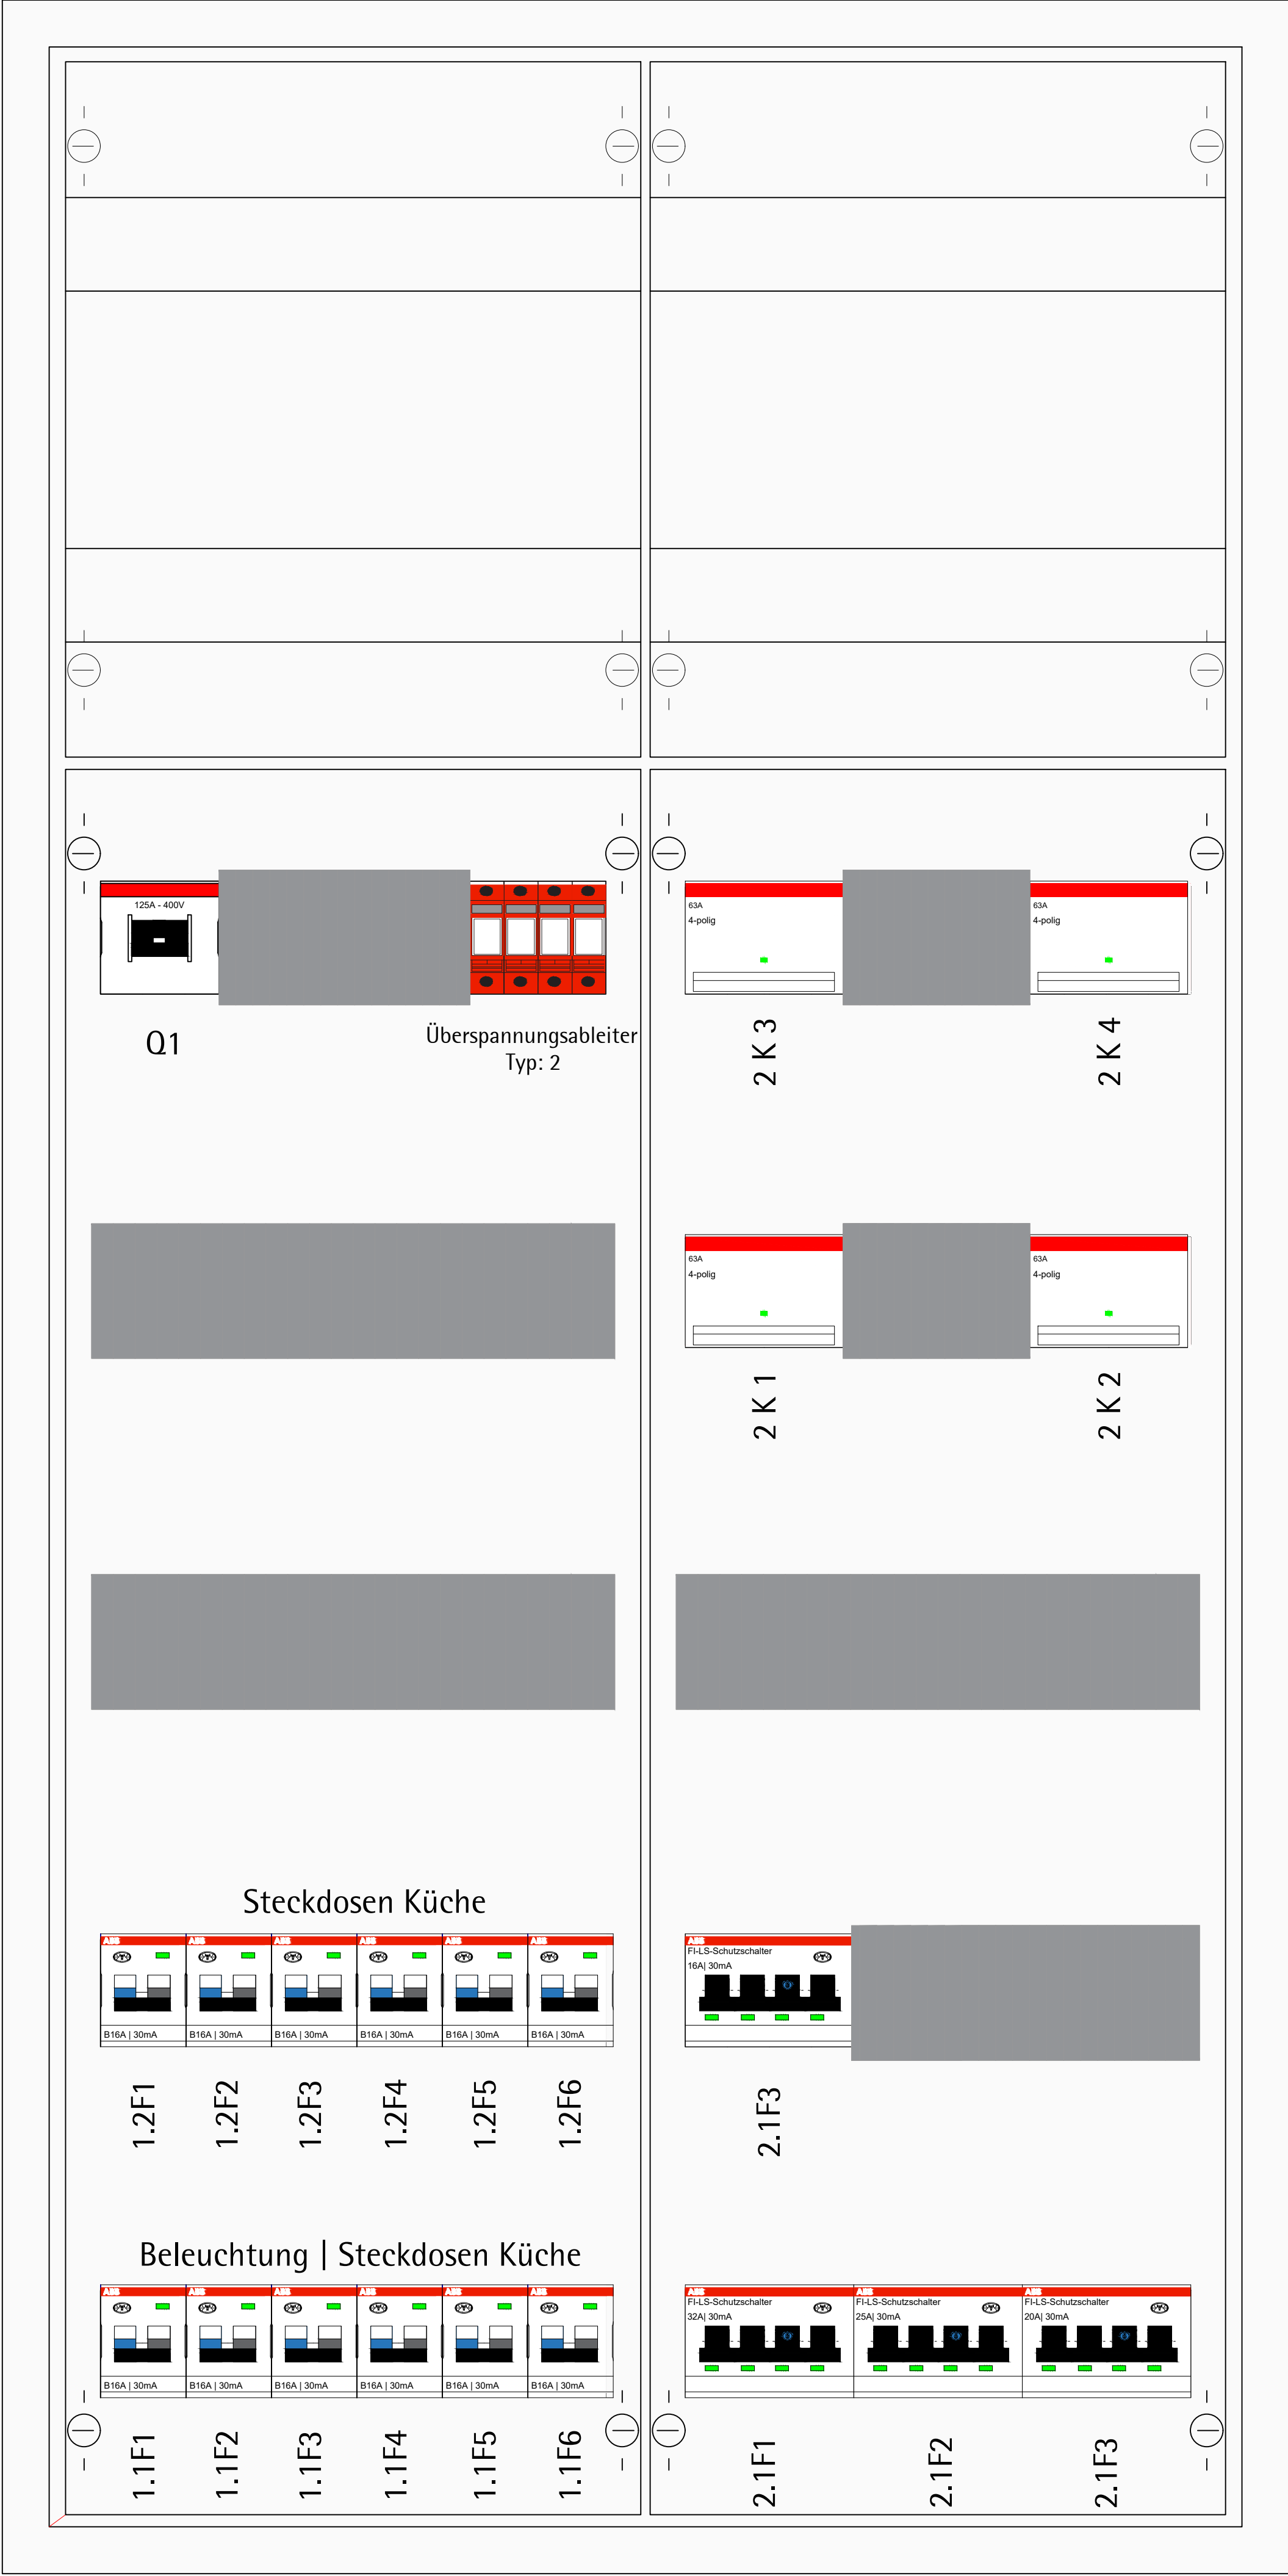

UV Obergeschoss Ost UV Obergeschoss West

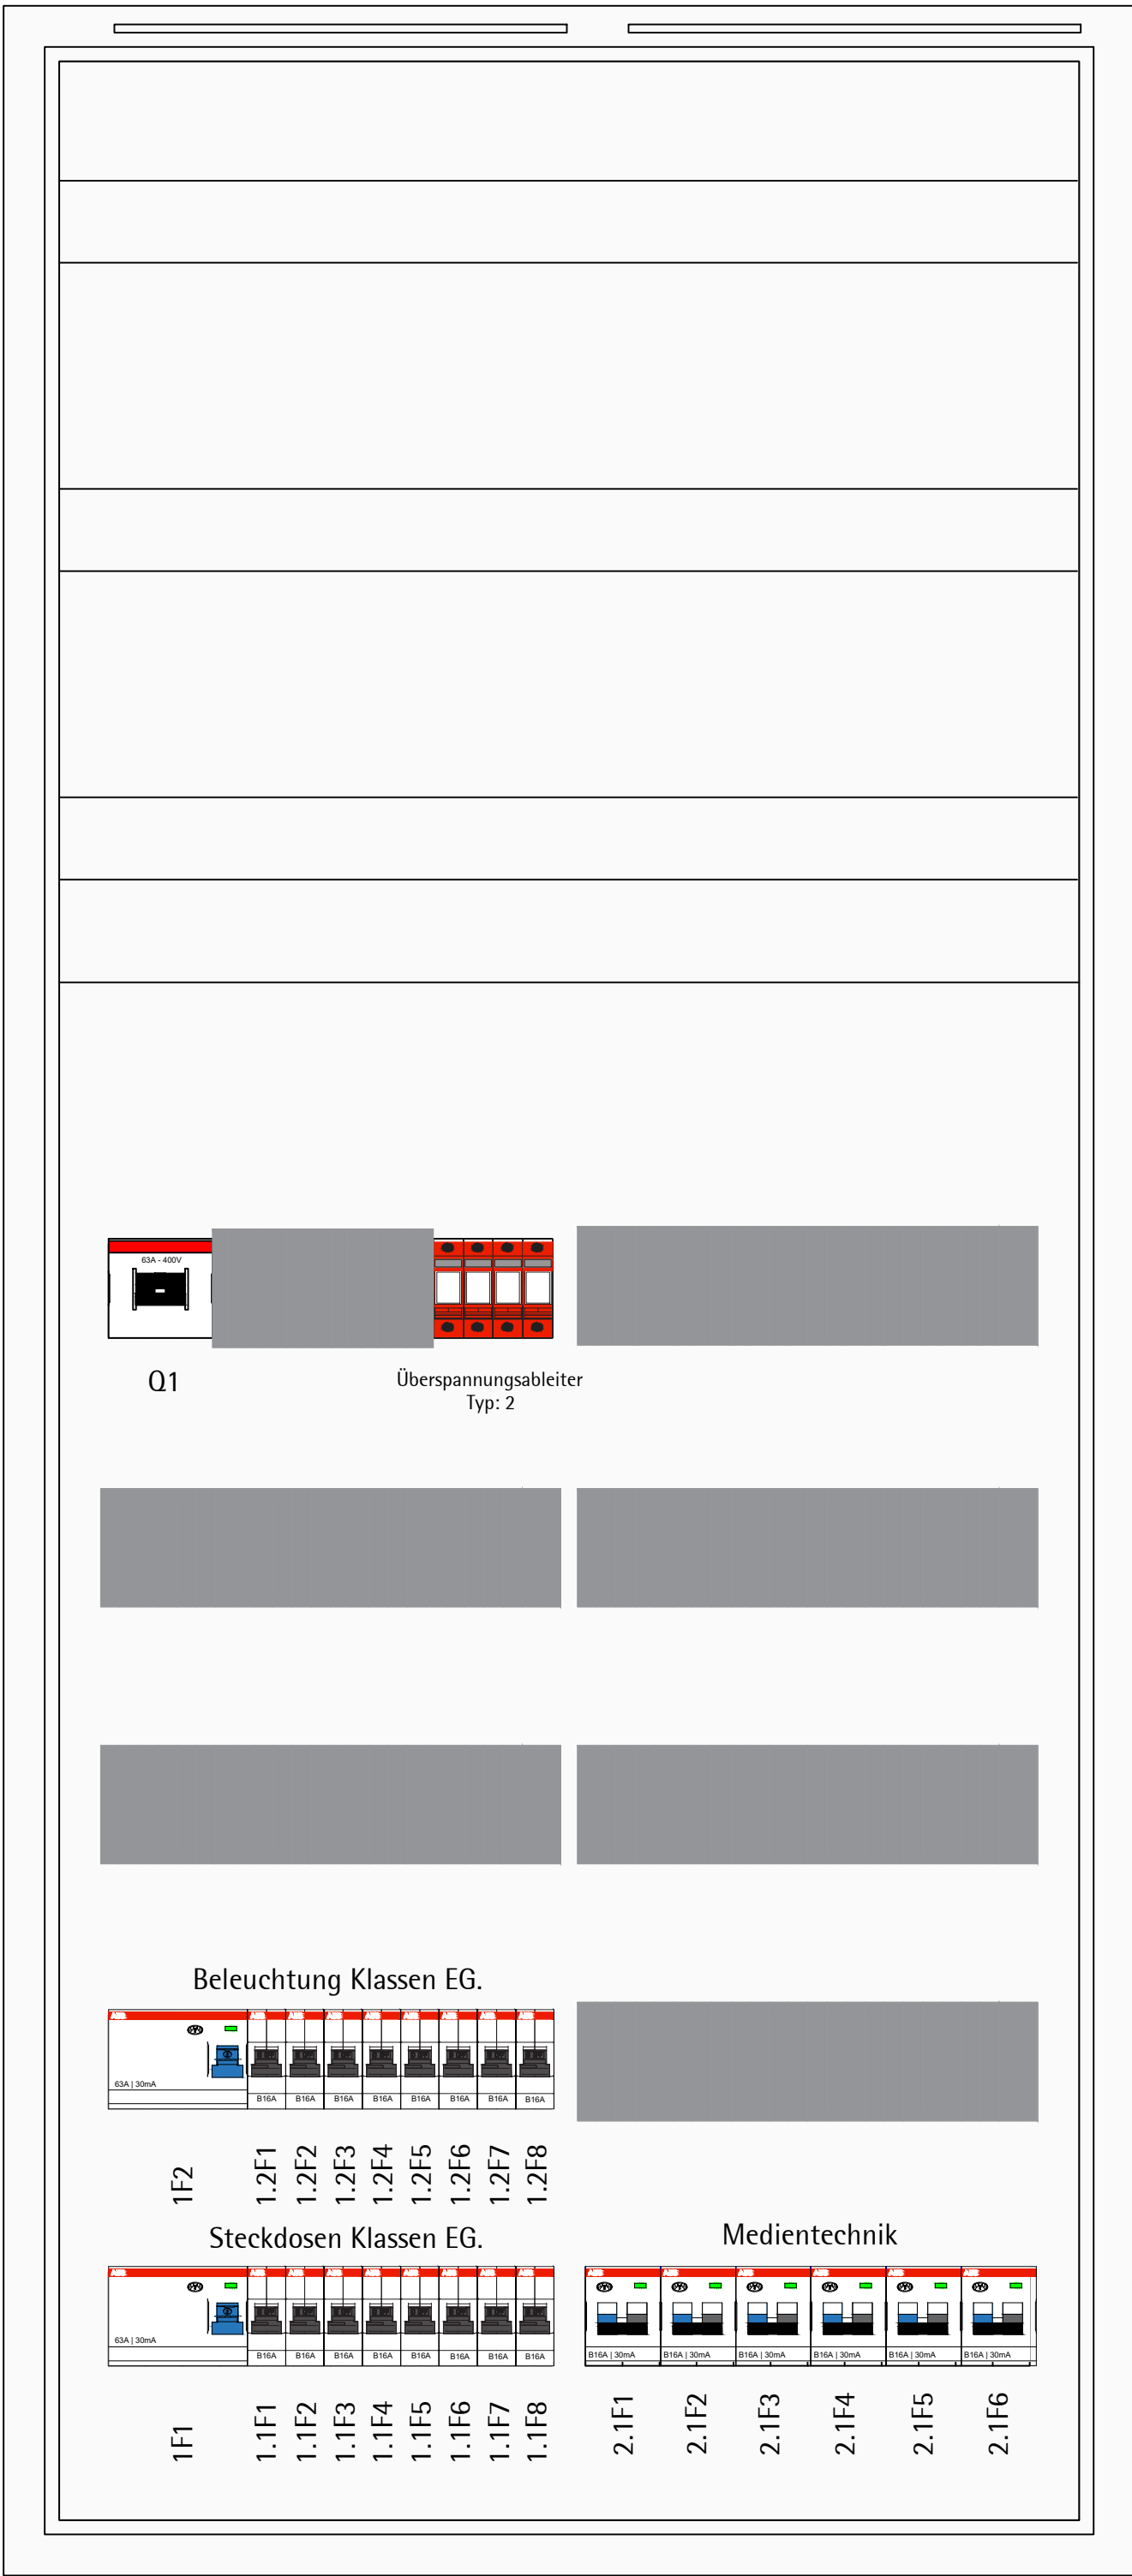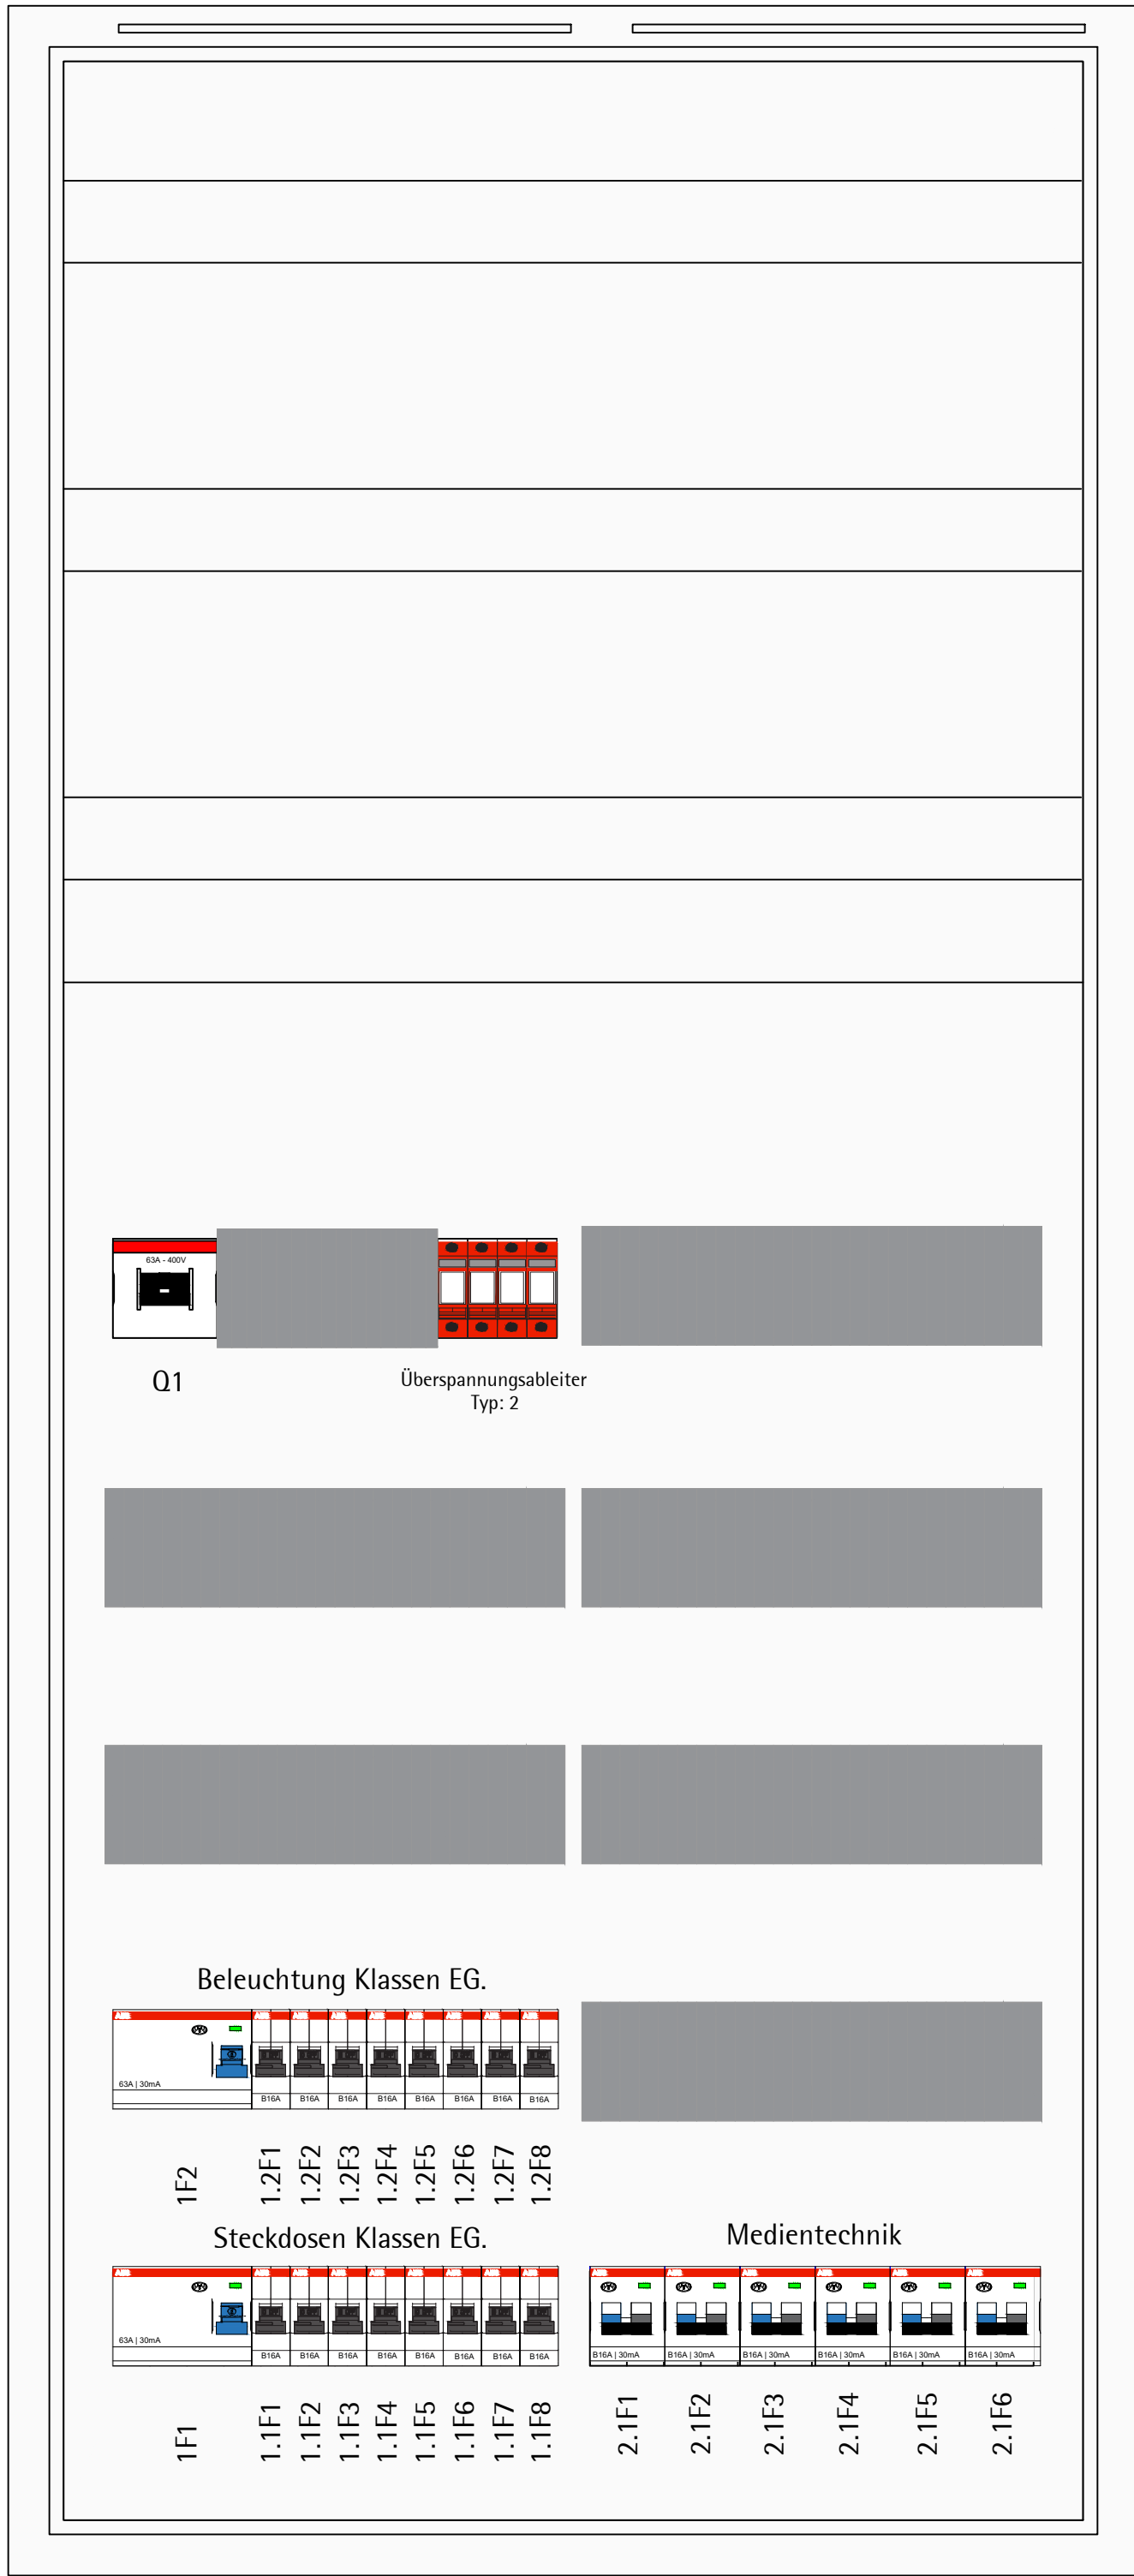

UV Dachgeschoss

