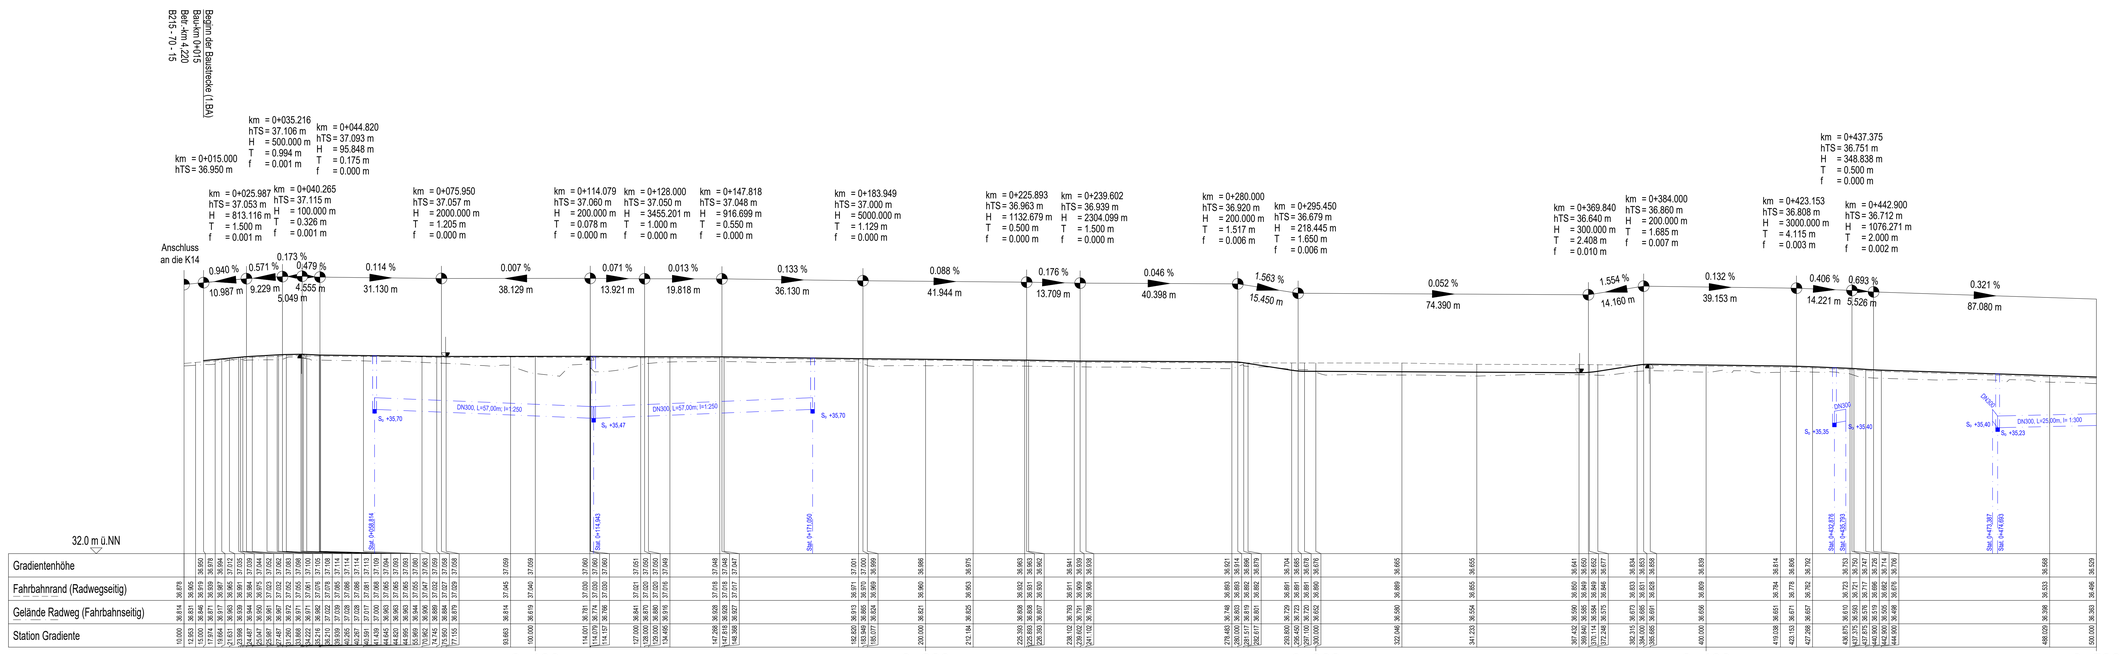

Zeichenerklärung

Planung

- Gradientenhochpunkt
- Gradententiefpunkt
- Ausrundungsbeginn Kuppe / Ausrundungsende Wanne
- Damm
- Einschnitt
- Neigungsbrechpunkt mit Angabe von: Bau-km, Höhe Tangentenschnittpunkt, Ausrundungshalbmesser, Tangentenlänge, Stichhöhe
- Längsneigung und Abstand zum nächsten Neigungsbrechpunkt

Regenwasser

DN 300 1,2 % (links)
DN 300 1,2 % (rechts)

Schacht (links) / Schacht (rechts)
D = Deckelhöhe
S = Sohlhöhe
t = Tiefe

1	2	3	4	5	6

Entwurfsbearbeitung:

Dipl.-Ing. Arno Backer
Ingenieurbüro
für Straßenplanung
Bremer Heerstr. 117 - 26 135 Oldenburg
www.bkprojektmanagement.de

	Datum	Zeichen
bearbeitet	09/22	RM
gezeichnet	09/22	UMO
geprüft:		

Auftraggeber:

Niedersächsische Landesbehörde für Straßenbau und Verkehr
Geschäftsbereich Stade
Harsefelder Straße
21680 Stade

	Datum	Zeichen
nachgeprüft		

Nr.	Art der Änderung	Datum	Zeichen
3.			
2.			
1.			

AUSFÜHRUNGSPLANUNG

Straßenbauverwaltung des Landes Niedersachsen

(Nächster Ort): Stolzenau — B215 - 70 - 15 bis B215 - 70 - 3014 — Bau-km: 0+015 bis Bau-km: 3+020

Unterlage: 6 — Blatt-Nr.: 1

Höhenplan

P.-Nr.: 308028

Maßstab 1: 500/50

Neubau eines Radweges im Zuge der B 215

Stolzenau - Glissen

1. BA: Mösleringen - Stolzenau

Zur Ausführung genehmigt:

Nienburg, den _____

Niedersächsische Landesbehörde für Straßenbau und Verkehr
Geschäftsbereich Nienburg

im Auftrage _____

erzeugt mit ProVI®