Neigungen

Lageskizze

Krümmungsbild und Überhöhungen

rechts

links

km Stationen

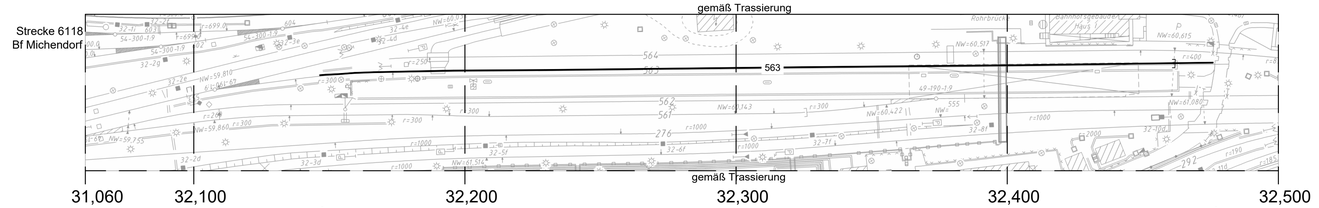

Arbeiten an der Bettung	BE		BR		
Belüftungsgraben / Mittelkern					
Gradientenveränderung (+/- [cm]), Verschwenkungen					
vorh. Bettungsdicke ab OK Schwelle					
Unterbau (Ub) Untergrundverb. (Ugv.), Planumsquern.					
vorh. Oberbauanordnung					
Rückbau					
neue Oberbauanordnung					
Verlegung					
Oberbauarbeiten	GE/GA		SIE/SIA		SW
Gleis- und Weichenisolierung Pufferlängen, Wanderschutz					
Verdichtungsstopfung					
1. und 2. Stabilisierung					
sonstige Stopfungen					
Schienenauswechslung / Schweißband					
Entwässerungsanlagen bahnlinks					
Entwässerungsanlagen bahnrechts					
Rand- und Rangierwege links					
Rand- und Rangierwege rechts					
Kabeltiefbau links					
Kabeltiefbau rechts					
Sonstiges					

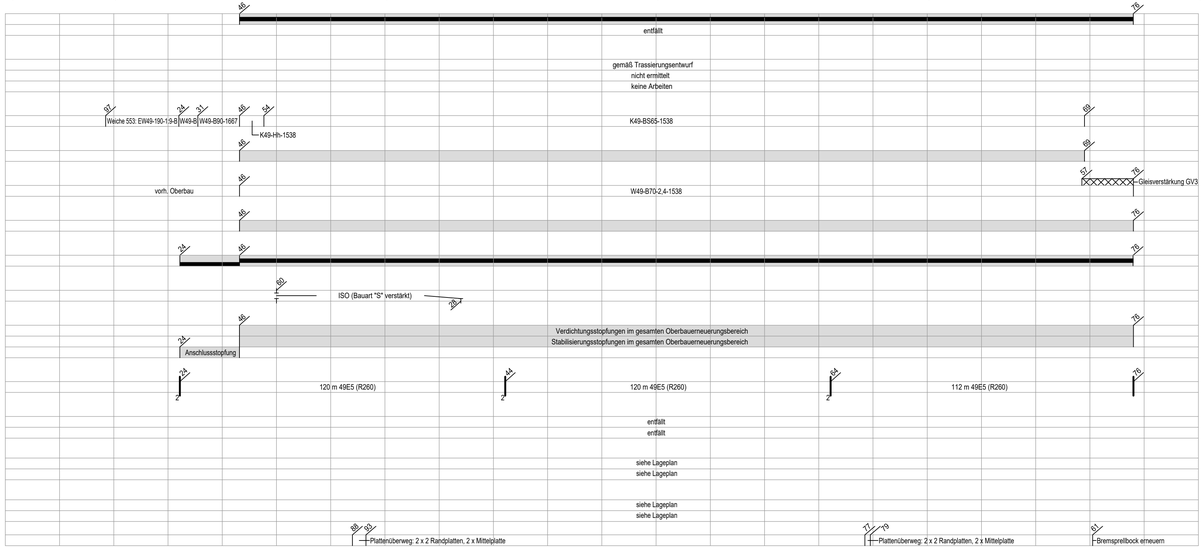

Weicheneinbau

Nr.	Bauart	Schwellenart	Bemerkungen

Weichenausbau

Nr.	Bauart	Schwellenart	Bemerkungen

Für die Bauausführung nur gültig in Verbindung mit gleisgeometrischen Ausführungsunterlagen.

Legende

BE / BR / VP	Bettungserneuerung / Bettungsreinigung / Verlegeplanum
GE / GA	Gleiserneuerung / Gleisauswechslung
SIE / SIA	Schienenerneuerung / Schienenauswechslung
SW	Schwellenwechsel
Schienenlänge 50 m	Schweißstoß / Isolierstoß
	keine Schienenauswechslung
Weiche 2	Ziffern Anzahl der Schweißungen im Gleis Im Kreis in Weichen
	Bahnübergang / Überweg
	Durchlass
	Brücke (EU)
	EÜ
	Rangiererweg

Index:	Änderungen bzw. Ergänzungen	Name:	Datum:

Prüfvermerke

die Übereinstimmung der Zeichnung mit der Ausführung bestätigt:

für den Auftragnehmer: ..... Ort, Datum, Unterschrift

für den Planverfasser: ..... Ort, Ort, Datum, Unterschrift

interoperabilität geprüft (benannte Stelle), Name

Datum ..... geprüft / genehmigt

Datum ..... geprüft / genehmigt

Datum ..... geprüft / genehmigt

Eisenbahn-Bundesamt

Freigabe zur bautechnischen Prüfung

..... Ort, Datum, Unterschrift

Prüfingenieur

gleichgestellt mit freigegebenen Exemplaren

Dresden, den xx.xx.202x gez. xxx

Freigabe der Ausführungsunterlagen

☐ mit Regelungen durch den BVB

Freigabe-Nr.: .....

..... Ort, Datum, Unterschrift (BVB)

Genehmigung zur Bauausführung

..... Ort, Datum, Unterschrift

Lageskizze

Auftragnehmer:

Planverfasser:

HVB Ingenieurgesellschaft mbH
Büro Dresden:
Königsbrücker Str. 28-30
01099 Dresden
Tel.: 0351/80 31 305
Fax.: 0351/80 31 306
E-mail: Dresden@hvb-ingenieure.de
Internet: http://www.hvb-ingenieure.de

Dresden, den 10.12.2025, gez. Kapplusch
Ort, Datum, Unterschrift

Anlage:	3.3		
Auftrag-Nr.:	PVD 2355-1		
	Datum	Name	
bearb.	12/2025	Kapplusch	
gez.	12/2025	Vinnichenko	
gepr.	12/2025	Rost	

Bauherr:

DB InfraGO AG
Region Ost
I.IA-O-P 321
Granitzstraße 55/56
13189 Berlin

Planung:

DB InfraGO AG
Region Ost
I.IA-O-P 321
Granitzstraße 55-56
13189 Berlin

Planzeichen: AU-BSE-VA-OB-PGT-002

Planart: Ausschreibung

Blattgr.: 950x297

Ausgabe vom:

Maßstab: 1:1000

Plan der Gleis -und Tiefbauarbeiten km 32,060 - km 32,500 Gleiserneuerung Gleis 563

Höhensystem: DB REF

Koordinatensystem: DB REF

Projekt: Bf Seddin BV 2026 - Erneuerung Gleise 562/620, 563, Weichen W557, W426, W431, W432

Strecke: 6119 Michendorf - Beelitz Bea Strw

Bauwerksnummer					Brückenr.	Barcode
Strecke		Kilometer		Kennzahl		
6119	x	-	x	-	-	