Neigungen

Lageskizze

Krümmungsbild und Überhöhungen rechts / links

km Stationen

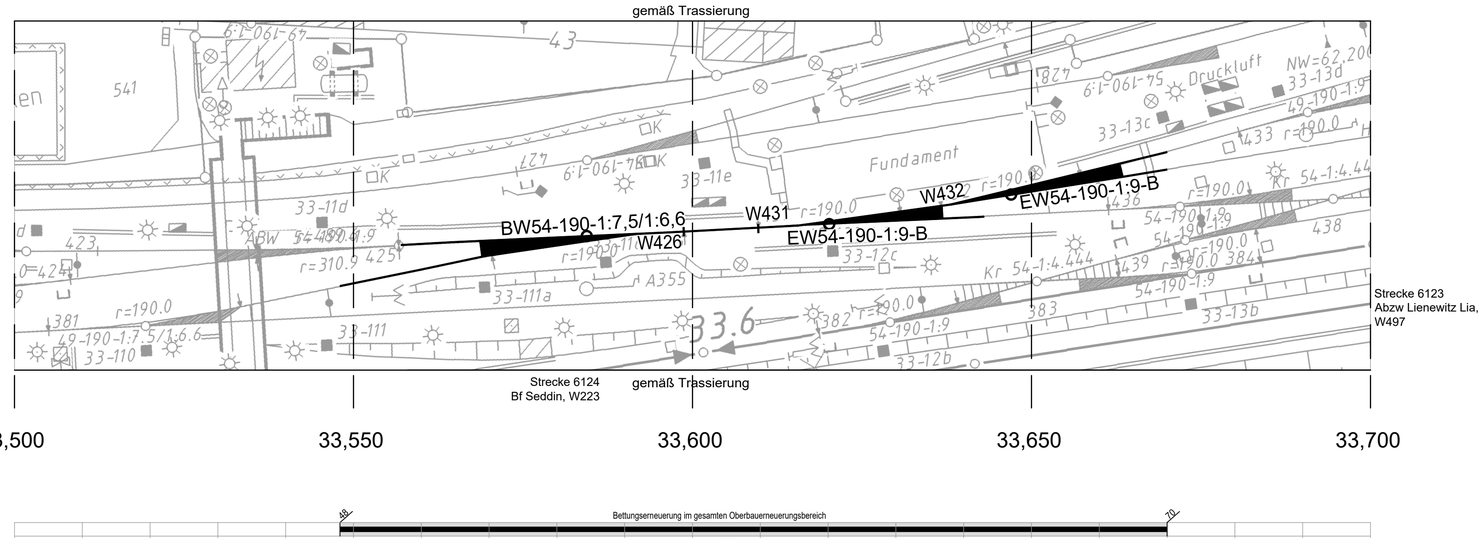

Weicheneinbau

Nr.	Bauart	Schwellenart	Bemerkungen
426	BW54-190-1:7,5/1:6,6	B	
431	EW54-190-1:9-B	B	
432	EW54-190-1:9-B	B	

Weichenausbau

Nr.	Bauart	Schwellenart	Bemerkungen
426	BW49-190-1:7,5/1:6,6-H	H	
431	EW49-190-1:9-H	H	
432	EW49-190-1:9-H	H	

Für die Bauausführung nur gültig in Verbindung mit gleisgeometrischen Ausführungsunterlagen.

Legende

BE / BR / VP	Bettungserneuerung / Bettungsreinigung / Verlegeplanum
GE / GA	Gleiserneuerung / Gleisauswechslung
SiE / SiA	Schienenerneuerung / Schienenauswechslung
SW	Schwellenwechsel
	Schweißstoß / Isolierstoß
	keine Schienenauswechslung
	Ziffern Anzahl der Schweißungen im Gleis Im Kreis in Weichen
	Bahnübergang / Überweg
	Durchlass
	Brücke (EU)
	EÜ
	Rangierweg

Arbeiten an der Bettung BE BR
Belüftungsgraben / Mittelkern

Gradientenveränderung (+/- [cm]), Verschwenkungen
vorh. Bettungsdicke ab OK Schwelle
Unterbau (Ub) Untergrundverb. (Ugv.), Planumsquern.

vorh. Oberbauanordnung

Rückbau

neue Oberbauanordnung

Verlegung

Oberbauarbeiten GE/GA SiE/SiA SW

Gleis- und Weichenisolierung Pufferlängen, Wanderschutz

Verdichtungsstopfung
1. und 2. Stabilisierung
sonstige Stopfungen

Schienenauswechslung / Schweißband

Entwässerungsanlagen bahnlinks
Entwässerungsanlagen bahnrechts

Rand- und Rangierwege links
Rand- und Rangierwege rechts

Kabeltiefbau links
Kabeltiefbau rechts

Sonstiges

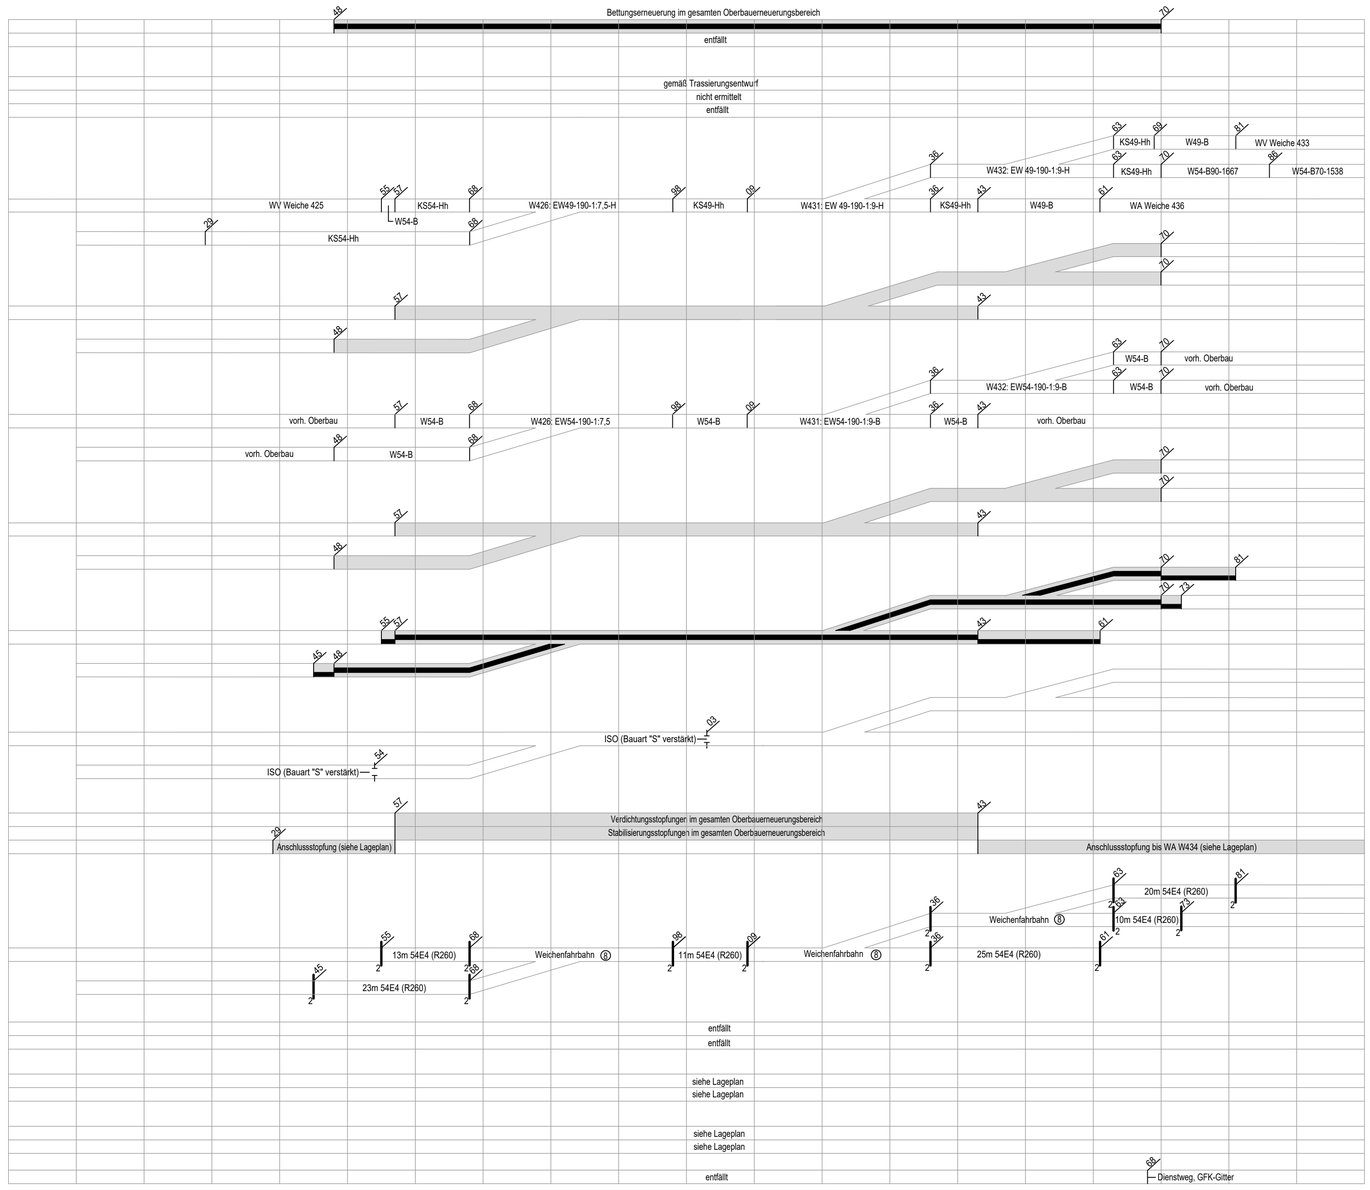

Index:	Änderungen bzw. Ergänzungen	Name:	Datum:

Prüfvermerke

die Übereinstimmung der Zeichnung mit der Ausführung bestätigt:

für den Auftragnehmer: ..... Ort, Datum, Unterschrift

für den Planverfasser: ..... Ort, Datum, Unterschrift

Freigabe zur bautechnischen Prüfung ..... Ort, Datum, Unterschrift

Prüfingenieur

interoperabilität geprüft (benannte Stelle), Name

Datum geprüft / genehmigt

Datum geprüft / genehmigt

Datum geprüft / genehmigt

Eisenbahn-Bundesamt

gleichgestellt mit freigegebenen Exemplaren

Dresden, den xx.xx.202x gez. xxx

Freigabe der Ausführungsunterlagen
☐ mit Regelungen durch den BVB
Freigabe-Nr.: .....
..... Ort, Datum, Unterschrift (BVB)

Genehmigung zur Bauausführung ..... Ort, Datum, Unterschrift

Lageskizze

Auftragnehmer:

Planverfasser:
HVB Ingenieurgesellschaft mbH
Büro Dresden:
HVB Ingenieurgesellschaft mbH
Königsbrücker Str. 28-30
01099 Dresden
Tel.: 0351/80 31 305
Fax.: 0351/80 31 306
E-mail: Dresden@hvb-ingenieure.de
Internet: http://www.hvb-ingenieure.de
Dresden, den 10.12.2025, gez. Kapplusch
Ort, Datum, Unterschrift

	Datum	Name
bearb.	12/2025	Kapplusch
gez.	12/2025	Vinnichenko
gepr.	12/2025	Rost

Anlage: 3.3
Auftrag-Nr.: PVD 2355-1

Bauherr:
DB InfraGO AG
Region Ost
I.IA-O-P 321
Granitzstraße 55/56
13189 Berlin

Planung:
DB InfraGO AG
Region Ost
I.IA-O-P 321
Granitzstraße 55-56
13189 Berlin

Planzeichen: AU-BSE-VA-OB-PGT-003
Planart: Ausschreibung
Blattgr.: 760x594
Ausgabe vom:

Maßstab: 1:500

Plan Gleis- und Tiefbauarbeiten
km 33,500 - km 33,700
Weiche W426, W431, W432

Höhensystem: DB REF
Koordinatensystem: DB REF

Projekt: Bf Seddin BV 2026 - Erneuerung Gleise 562/620, 563, Weichen W557, W426, W431, W432

Strecke: 6119 Michendorf - Beelitz Bea Strw

Bauwerksnummer					Brückennr.	Barcode
Strecke		Kilometer		Kennzahl		
6119	x	-	x	-	-	