



Wasserzählerschacht


Schnitt A-A

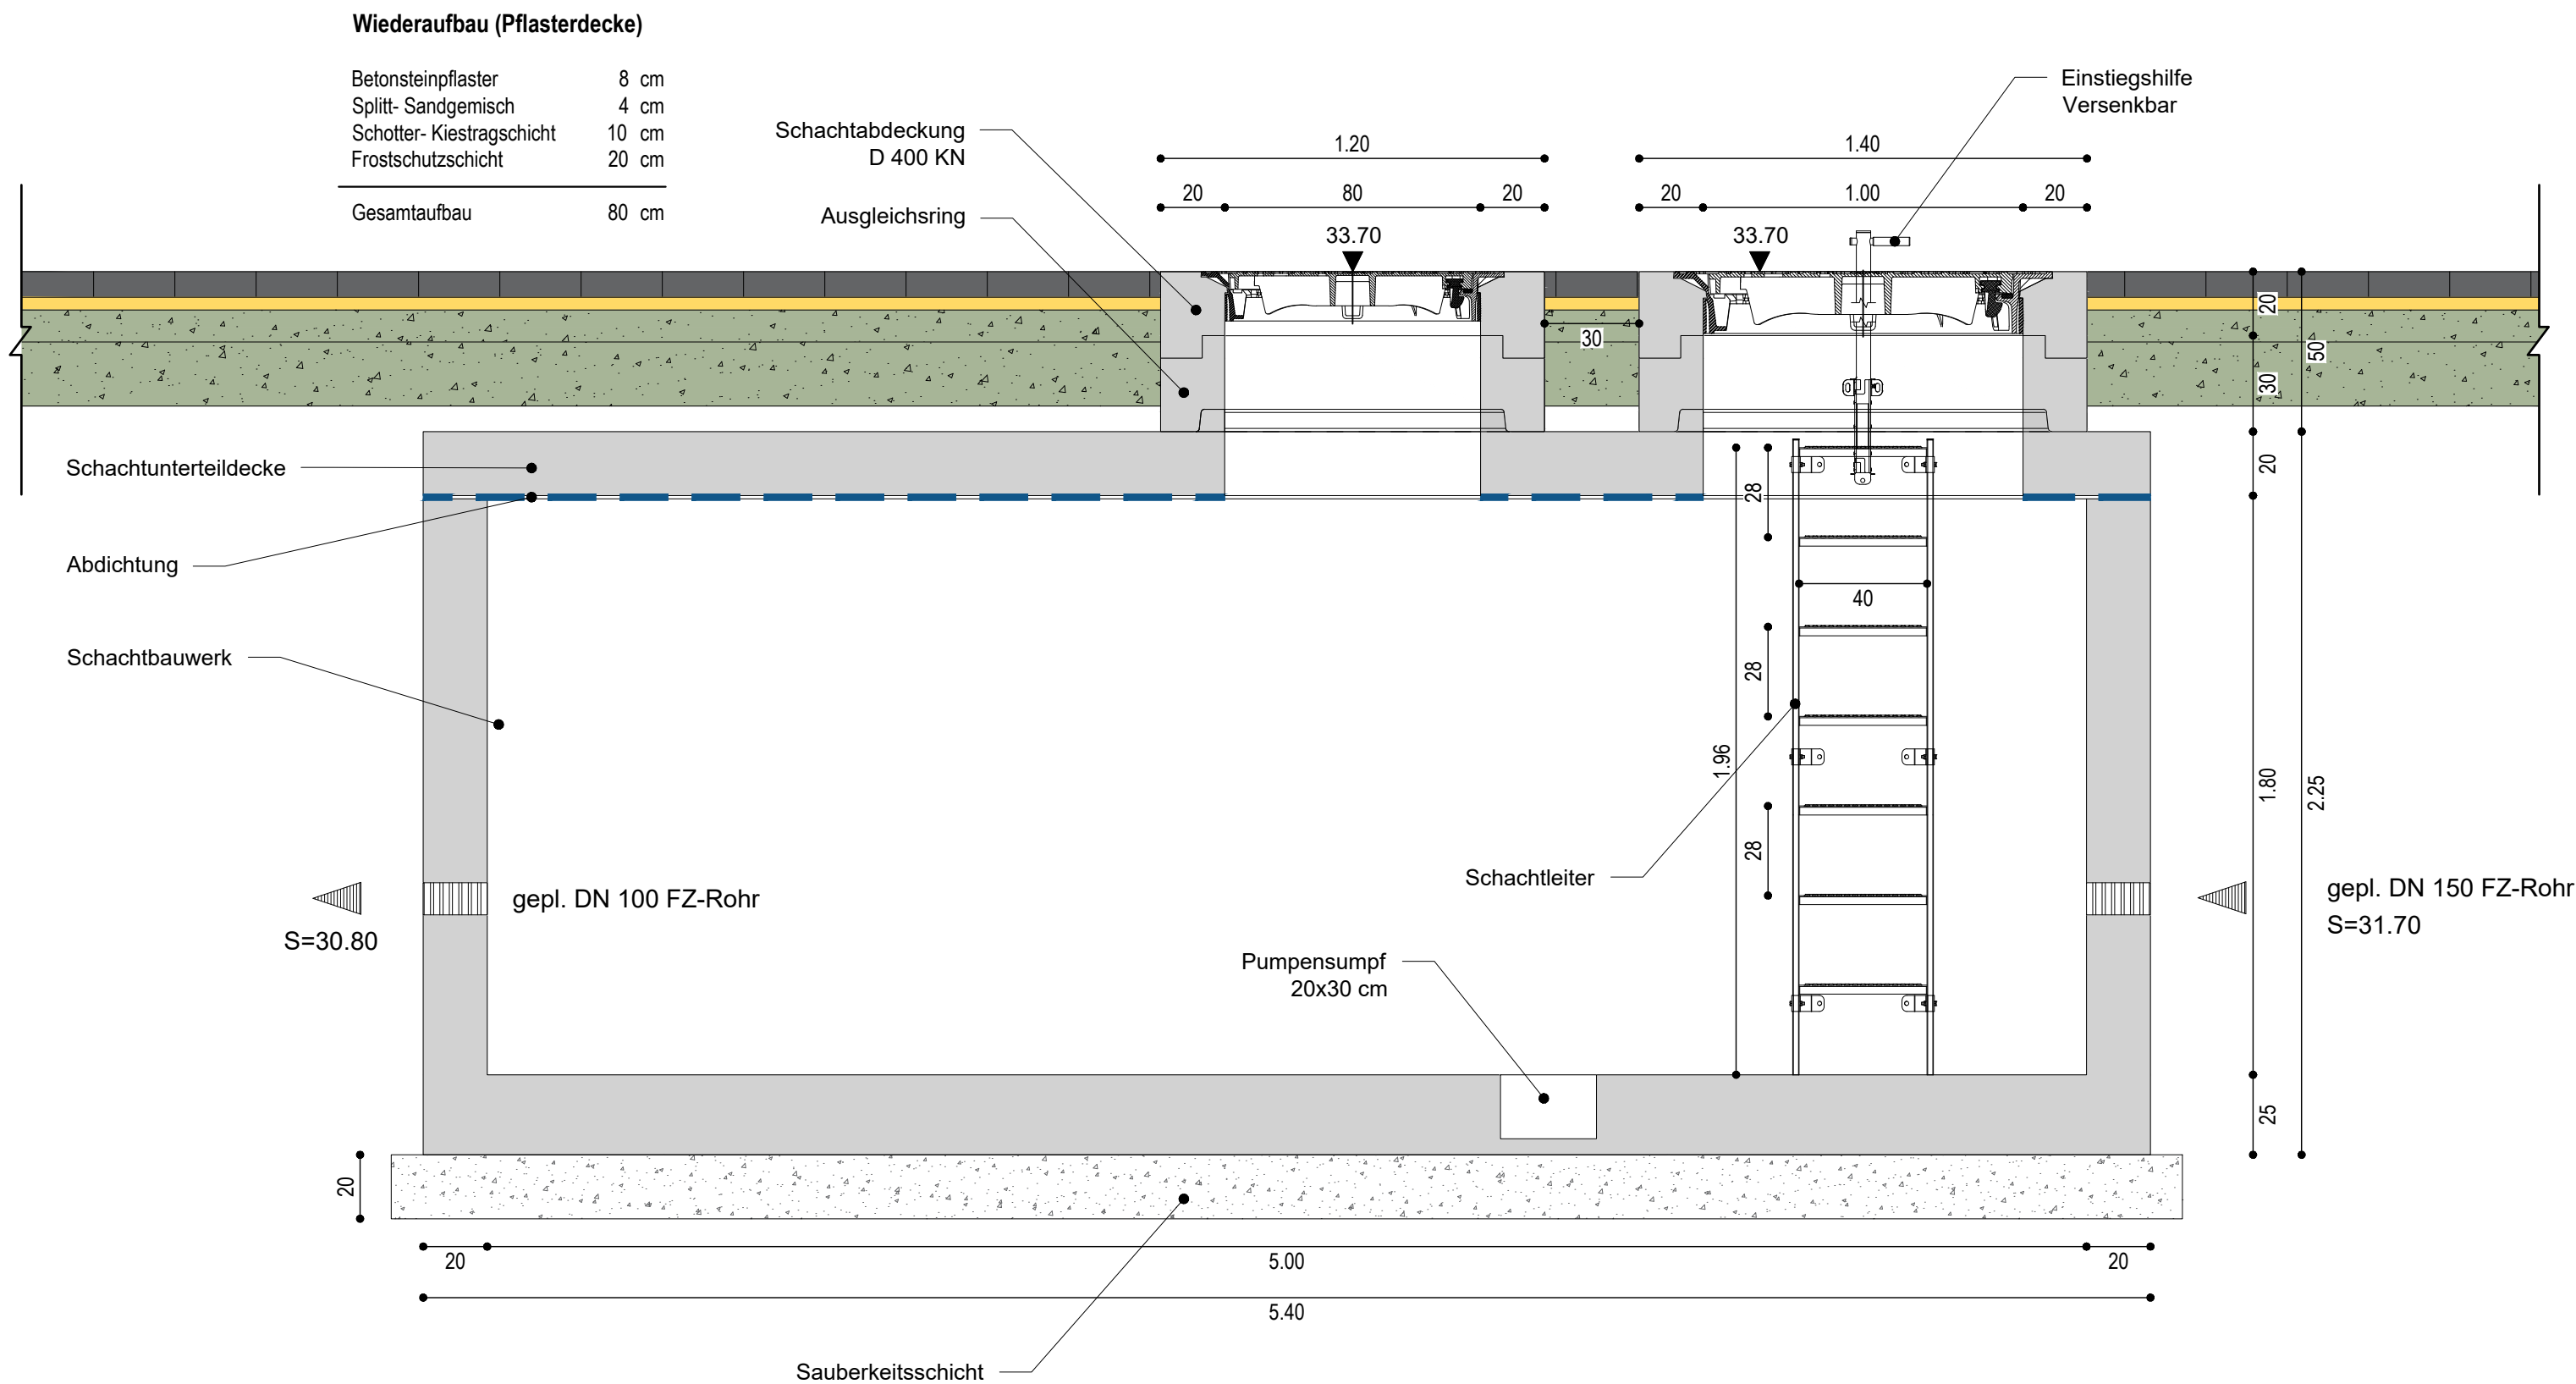

Draufsicht

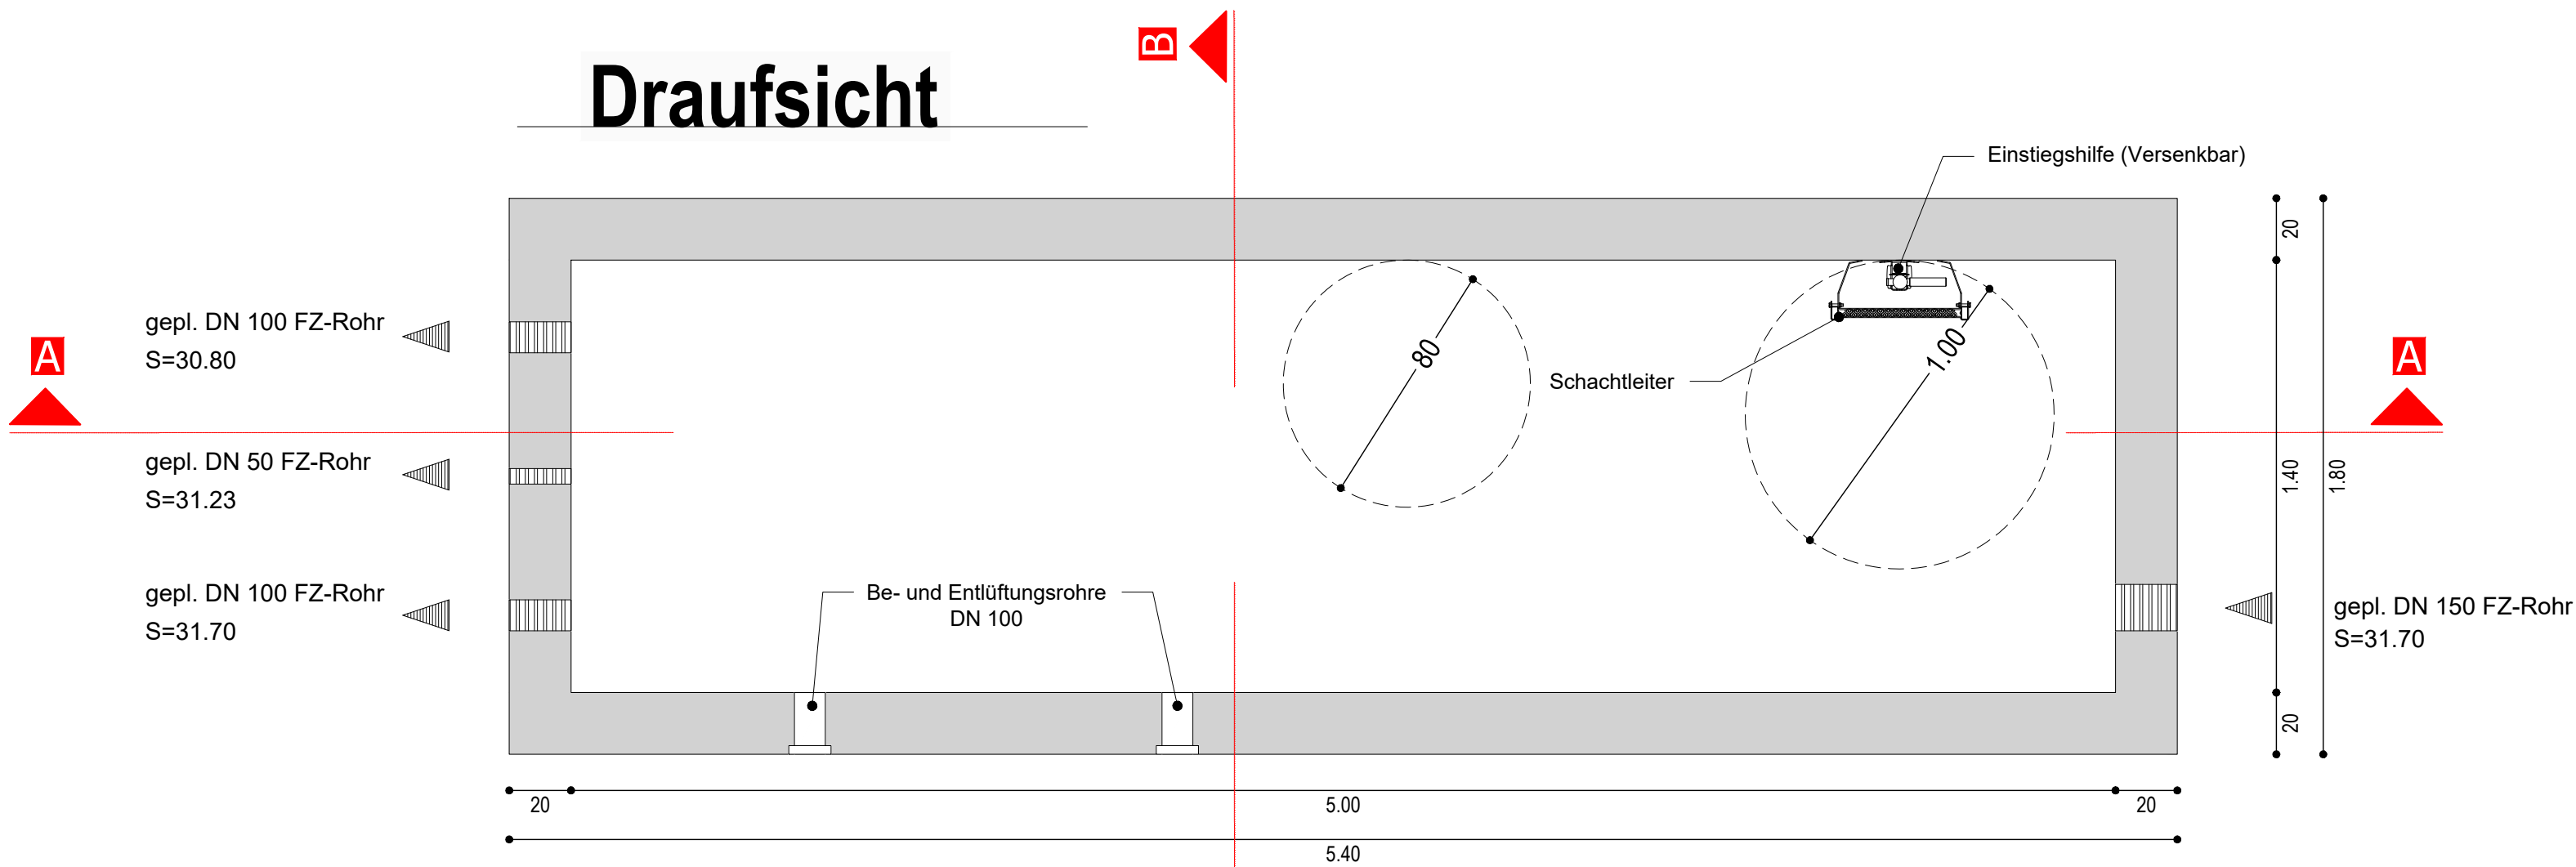


Schnitt B-B

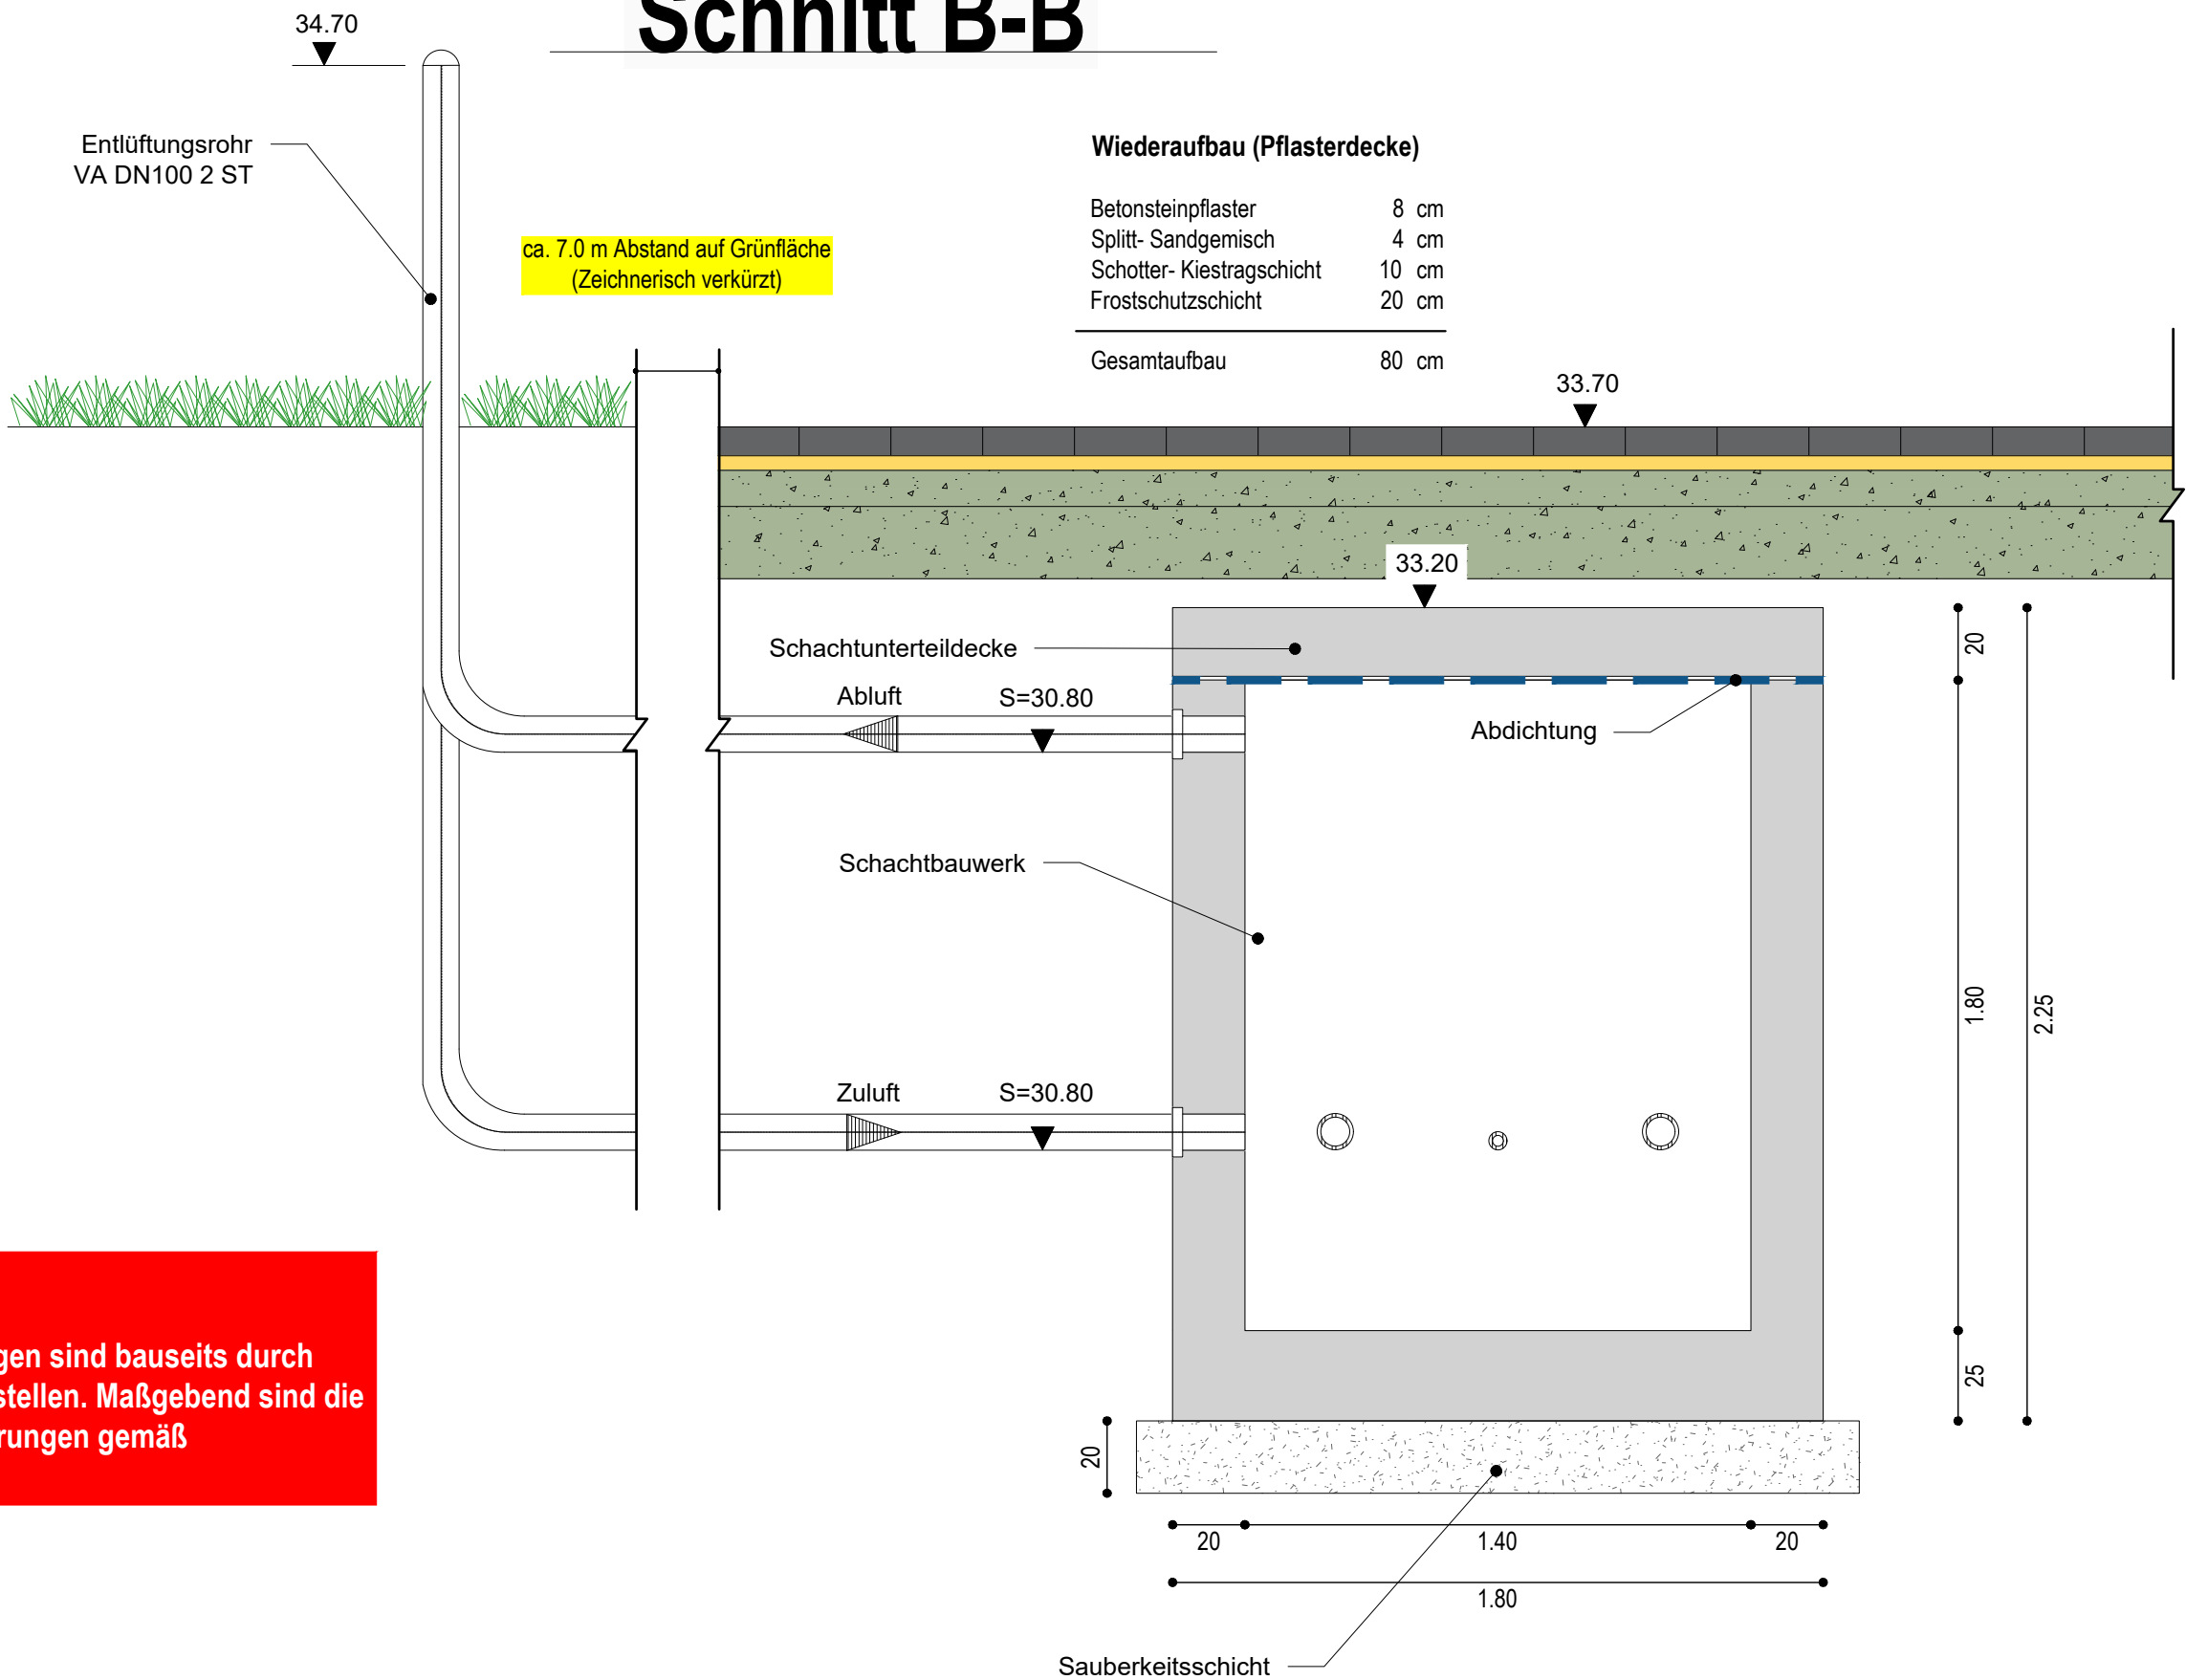

Hinweis:

Alle Rohrdurchführungen sind bauseits durch Kernbohrungen herzustellen. Maßgebend sind die Angaben und Anforderungen gemäß Leistungsverzeichnis.

Duisburg

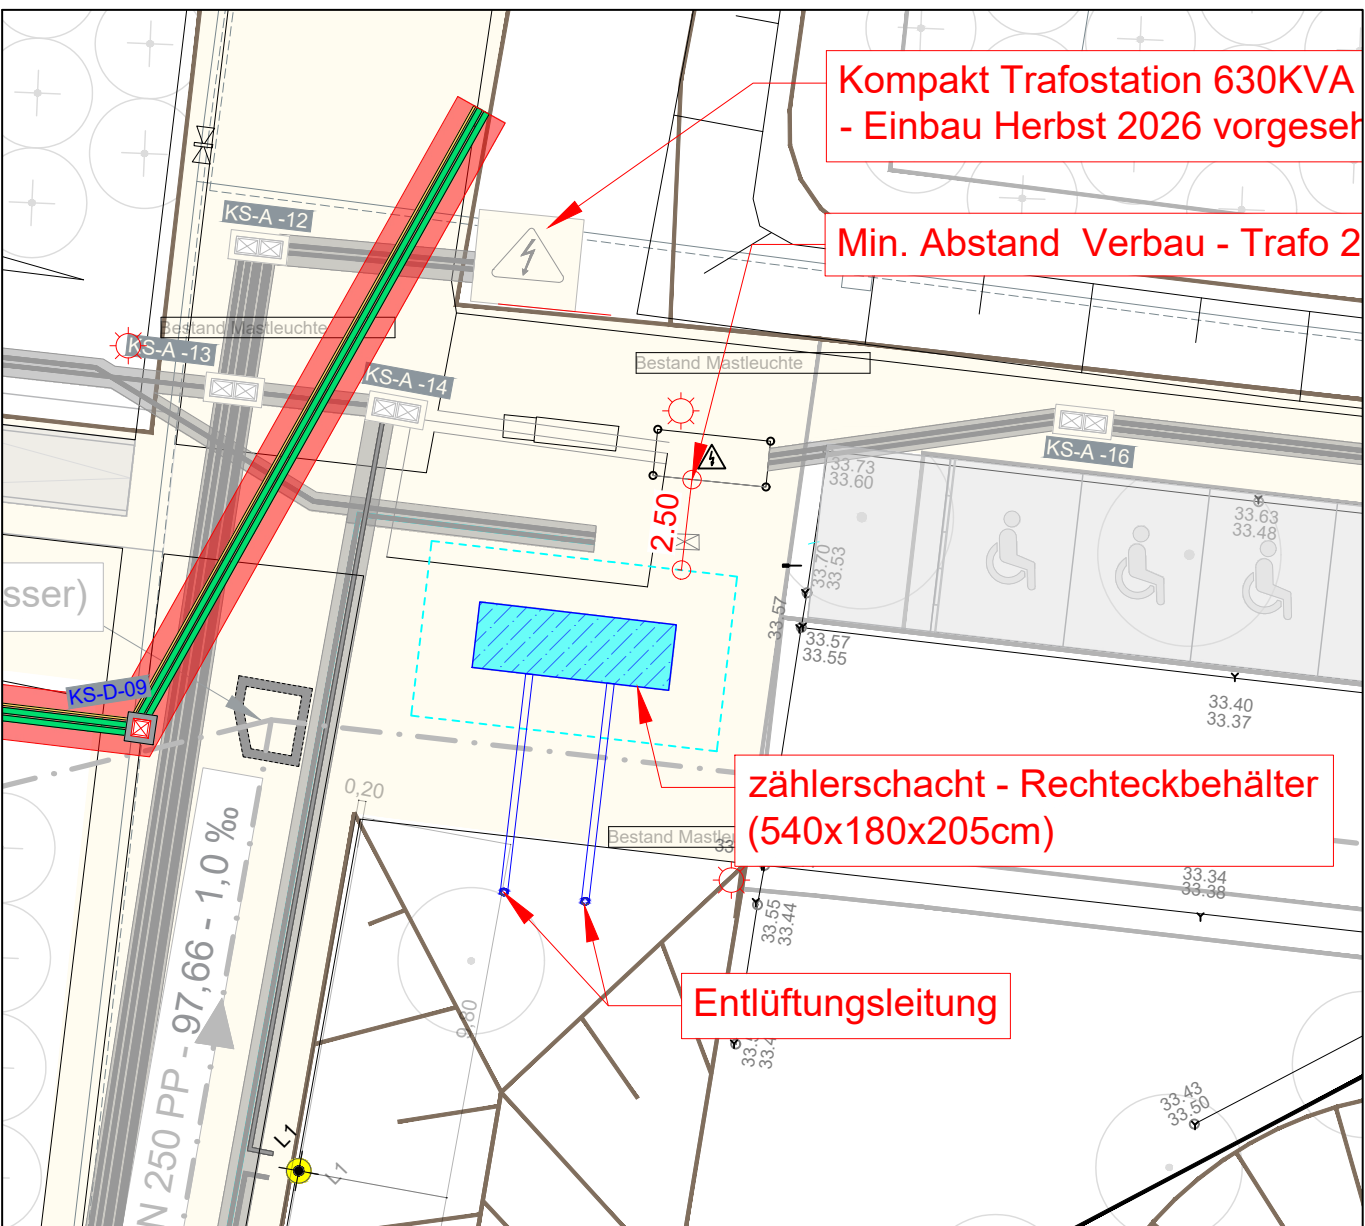

Ausführungsplanung

Bauherr: Wirtschaftsbetriebe Duisburg im Namen und Auftrag der Stadt Duisburg



|                |                                             |           |                |        |  |       |                                  |
|----------------|---------------------------------------------|-----------|----------------|--------|--|-------|----------------------------------|
| Projekt:       | Duisburg Freianlage Zukunftsgarten IGA 2027 | Änderung: |                | Datum: |  | Name: |                                  |
| Planinhalt:    | Wasserzählerschacht (2.BA)                  |           |                |        |  |       |                                  |
| bearbeitet:    | Datum:                                      | Name:     |                |        |  |       |                                  |
| gezeichnet:    | Juli. 2026                                  | Rz        | Ingenieurbüro: |        |  |       | Freigabe der Ausführungsplanung: |
| geprüft:       |                                             |           |                |        |  |       |                                  |
| Projektnummer: | Blattnummer:                                | Maßstab:  |                |        |  |       | Name, Datum & Unterschrift       |
| TB 336         | - 12 -                                      | 1:20      |                |        |  |       |                                  |

M 1:20