Schnitte

Anlage 6

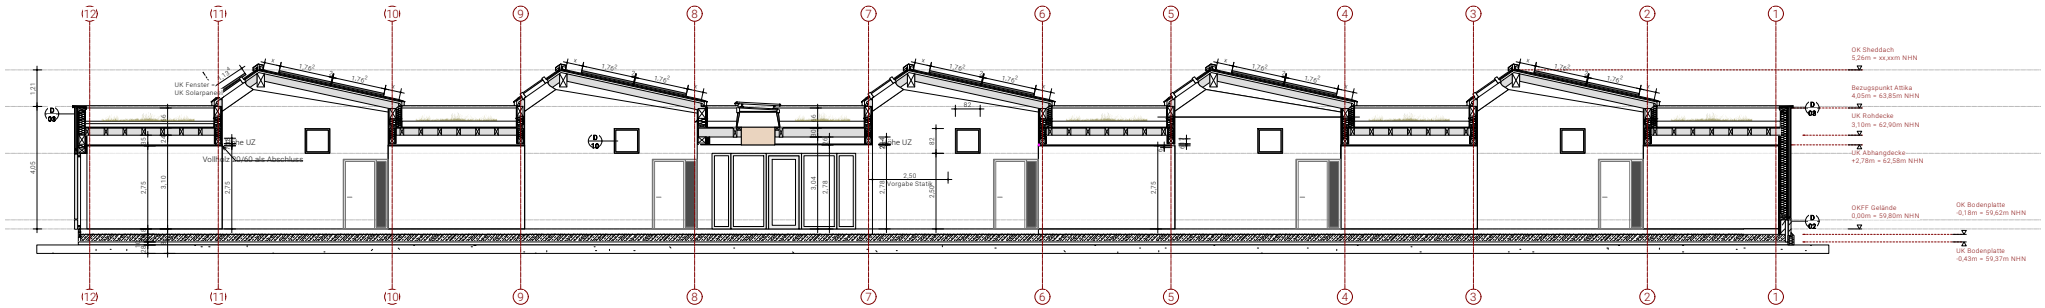

SCHNITT 01

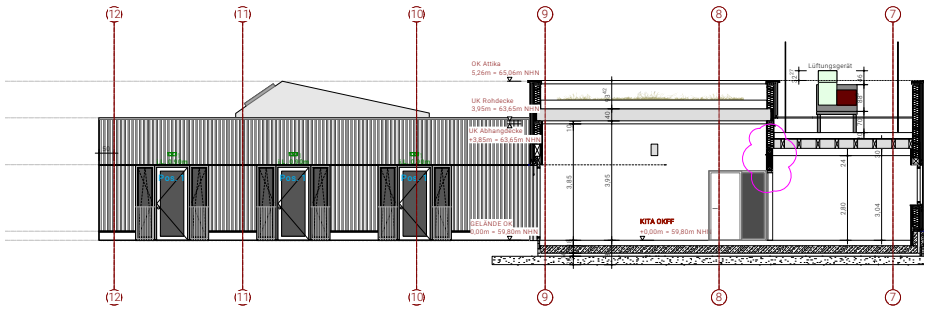

SCHNITT 02

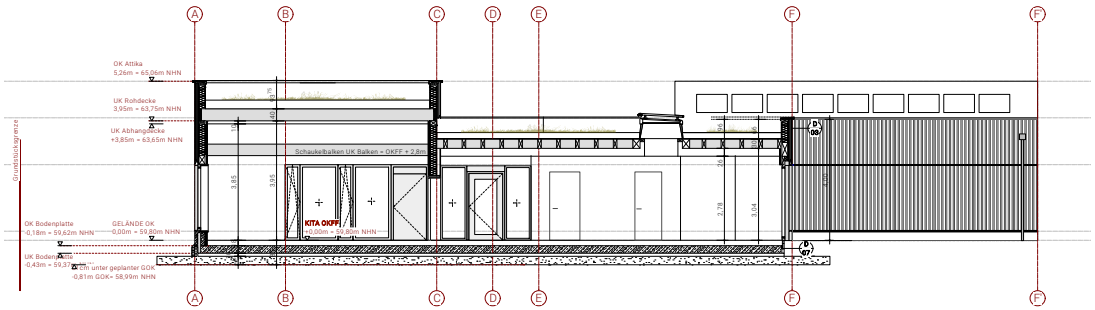

SCHNITT 03

Neubau Kindertagesstätte "Nordfeld" **2317 - FRE**

Nordfeld 8/48231 Warendorf
Übersicht Schnitte

Datum **15.04.24**
Maßstab **1/250**