Lageplan Baustellenzuwegung M.1:500

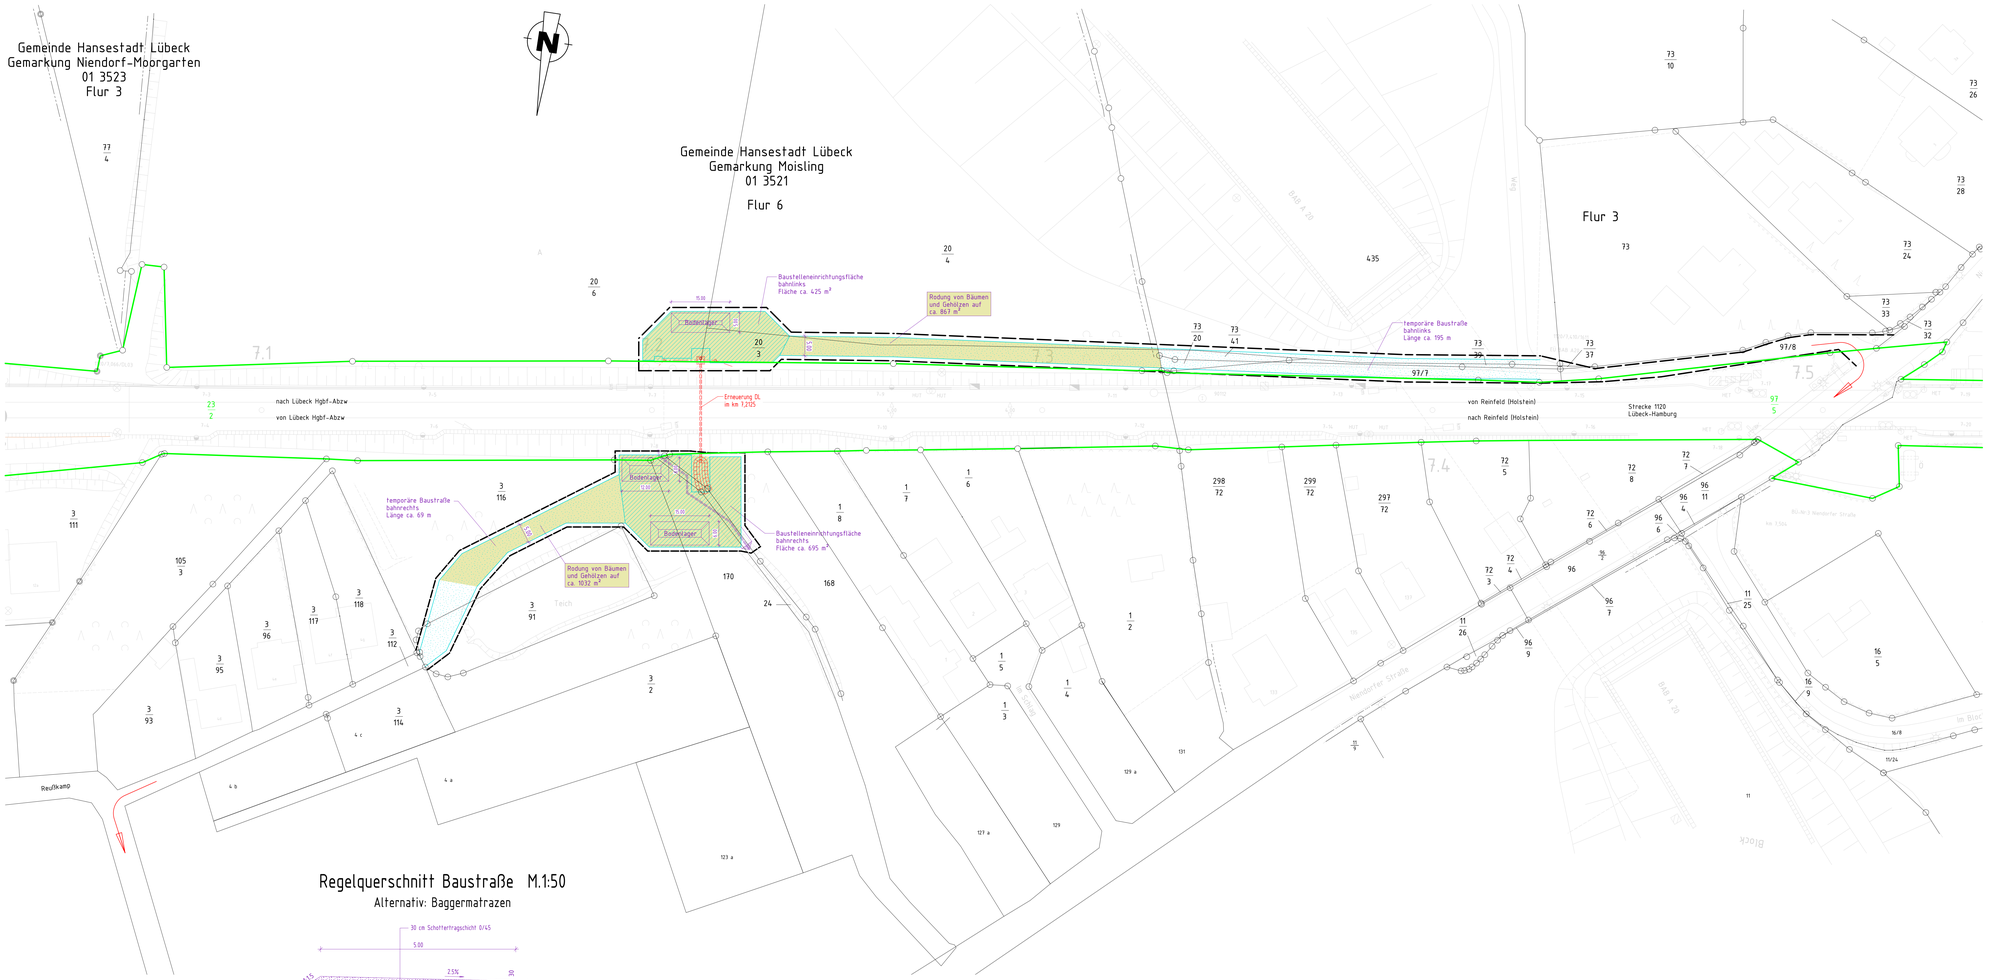

Regelquerschnitt Baustraße M.1:50

Alternativ: Baggermatrazen

0 m — 100 m — M 1:500

Legende:

- Bestand
- Neubau
- Rückbau/Abbruch
- Baubehelfe
- Baustraße
- Baustelleneinrichtungsfläche
- Rodung
- Baufeldgrenze
- äußere Grenze der vorhabenträgereigenen Grundstücke
- Kreis-/ Gemeindegrenze
- Gemarkungsgrenze
- Flurgrenze
- Flurstücksgrenze
- Zugehörigkeitshaken
- 116/12 2029 Flurstücksnummer

Endgültige Abmessungen nach statischen, konstruktiven und wirtschaftlichen Erfordernissen.

Index	Änderungen bzw. Ergänzungen	Name	Datum
01	Angaben zu Bodenlagerflächen	Häger	25.09.2025
00	Erstfassung	Häger	27.08.2024

Prüfvermerke

die Übereinstimmung der Zeichnung mit der Ausführung bestätigt:

für den Auftragnehmer: Ort, Datum, Unterschrift

für die DB: Ort, Datum, Unterschrift

Interoperabilität geprüft (bereinnte Stelle), Name: Ort, Datum, Name in Druckbuchstaben, Unterschrift — geprüft

Baufortsicherung: Ort, Datum, Name in Druckbuchstaben, Unterschrift — geprüft

Eisenbahn- Bundesamt: gleichgestellt mit Prüfsachverständen: Ort, Datum, Name in Druckbuchstaben, Unterschrift

Freigabe zur Sachtechnischen Prüfung: Ort, Datum, Unterschrift Prüfingenieur

Ort, Datum, Name in Druckbuchstaben, Unterschrift (BVB) Genehmigung zur Bauausführung

Ort, Datum, Name in Druckbuchstaben, Unterschrift

Bauherr: DB InfraGO AG (Bau NI-HB-E) Am Hauptbahnhof 2 24105 Kiel — Ort, Datum, Unterschrift

Projektsteuerung: DB InfraGO AG Projekte KQV Hamburg - Kiel S-N-N-A-K) Zweigniederl. Strahlund Eigenbetriebsstraße 1a 20097 Hamburg — Hamburg, den Ort, Datum, Unterschrift

Planung: IBV ECKLENBURGISCHES INGENIEURBÜRO FÜR VERKEHRSBAU GMBH Zweigniederl. Strahlund Frankendstr. 47 18439 Strahlund Tel.: 03831 / 6669-0 — Strahlund (S/SN), am (Tel.-Ing. i. Mathe) Ort, Datum, Unterschrift

Auftragnehmer (AN) (in Name und für die Rechnung des Bauherrn) — Ort, Datum, Unterschrift

Lagekoordinatensystem: ETRS89/UTM33N

Projektnummer DB: G.016220796

BIM-Datenlieferung:

Planzeichen: Ibp

Planart: Lageplan

Höhen- und Koordinatensystem: DB-REF2016 / DB-REF

Zeichnungsnr. Eisenbahn: LM11, SM11, 22.51 KSL, 8.1 m, a =1.0, DIN EN 13915-2

Entwurfsgeschwindigkeit: vzg = 160 km/h

Bauwerksnummer: x | | |