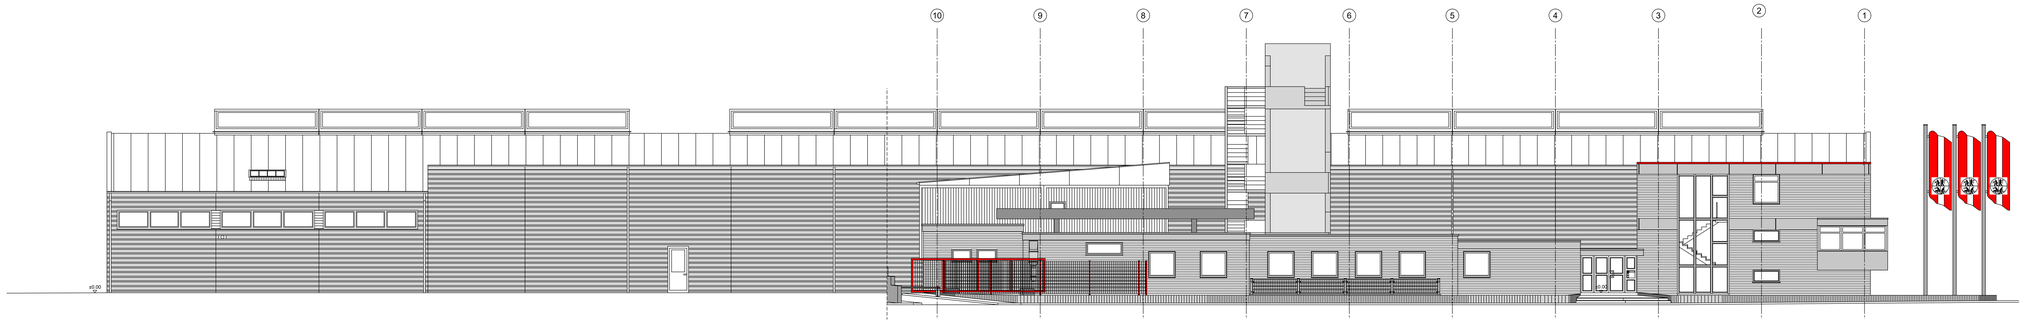

Nordost-Ansicht

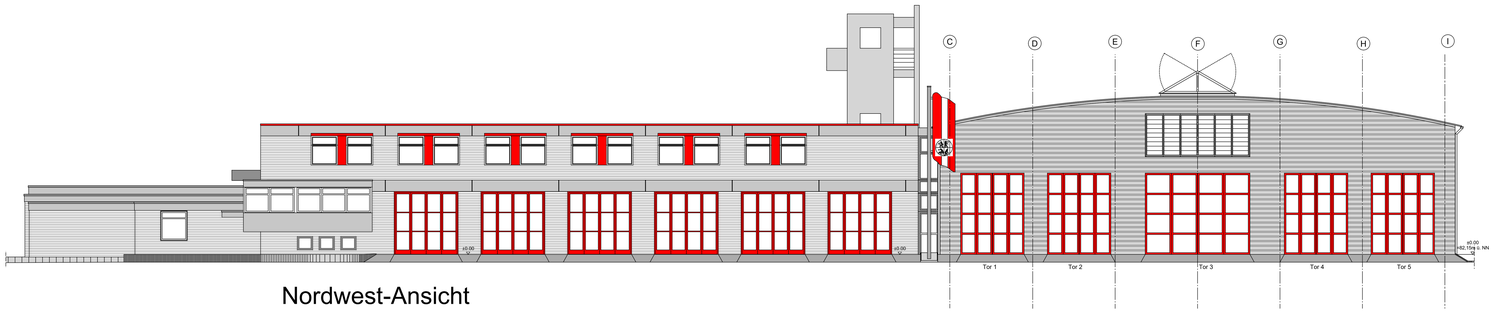

Nordwest-Ansicht

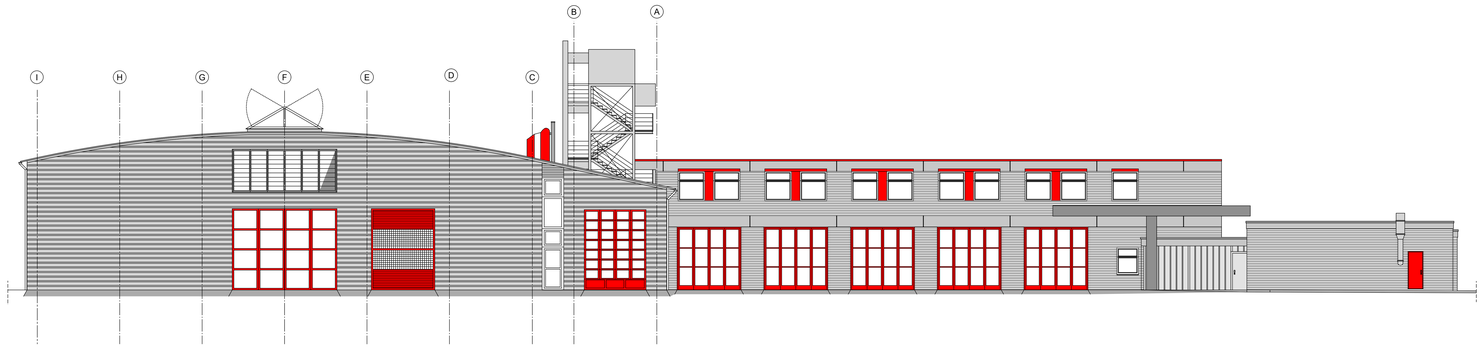

Südost-Ansicht

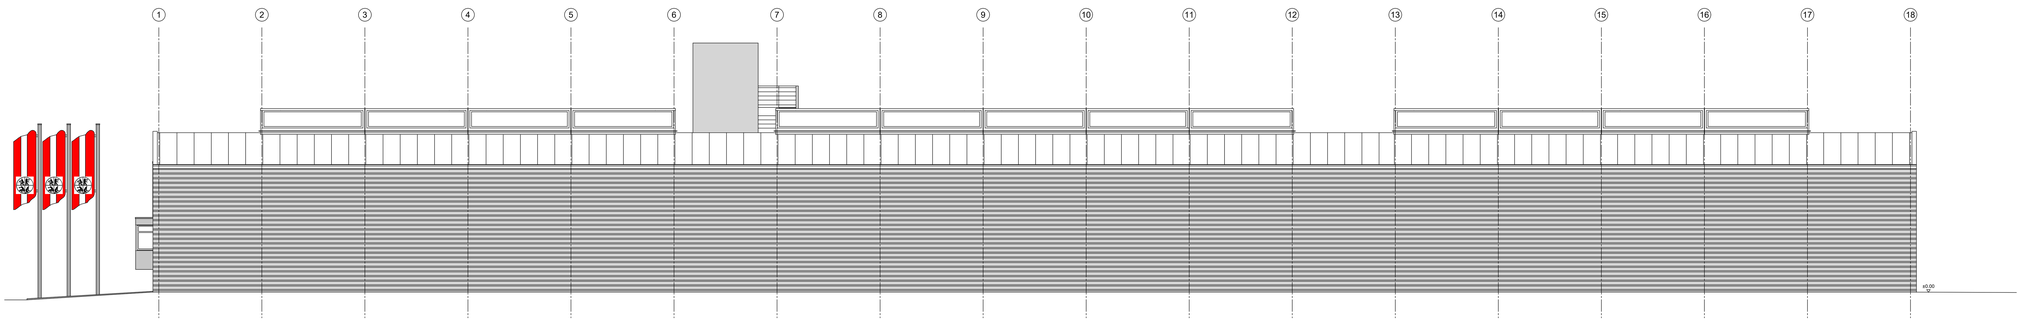

Südwest-Ansicht

Dieser Plan wurde nach örtlicher Begehung auf Grundlage von vorhandenen Planunterlagen und Kontrollmessungen, sowie Teilaufmassen bei fehlenden Planunterlagen erstellt.

- Alle Maße sind vor Ort zu überprüfen -

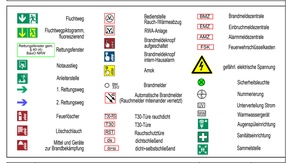

Index	Änderung	Datum	GEZ.
..			
a	Mannschaftscontainer ergänzt, Raumnummern, BGF, Ansichten, Schnitte	19.06.2024	Urbais Lopes

Sämtliche Maße sind vor Ausführung vom Unternehmer verantwortlich zu prüfen, Abweichungen der Bauleitung unverzüglich mitzuteilen.

Zeichnungsausschnitt/Lageplan/Nordpfeil

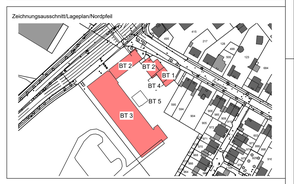

BAUHERR:

gmmg MÖNCHENGLADBACH

GEBÄUDEMANAGEMENT MÖNCHENGLADBACH
41050 MÖNCHENGLADBACH
TEL. 02161/250 FAX 02161/258999

PROJEKT:

Feuerwache II
Pfingsgraben 2

BAUTEIL:

Ansichten
Bauteil 1-4

Plannummer:

01-04_4_A_AN1_05_a

GEZ:	MASSSTAB:	BLATT-NR.	PROJEKT-NR. GMMG
A.Isler	1 : 100	05/06	6485-0020
DAT: 20.08.2015			

Blattgröße: H/B = 1000 / 1500 (1.50m²)

ENTWURFSVERFASSER/IN: