


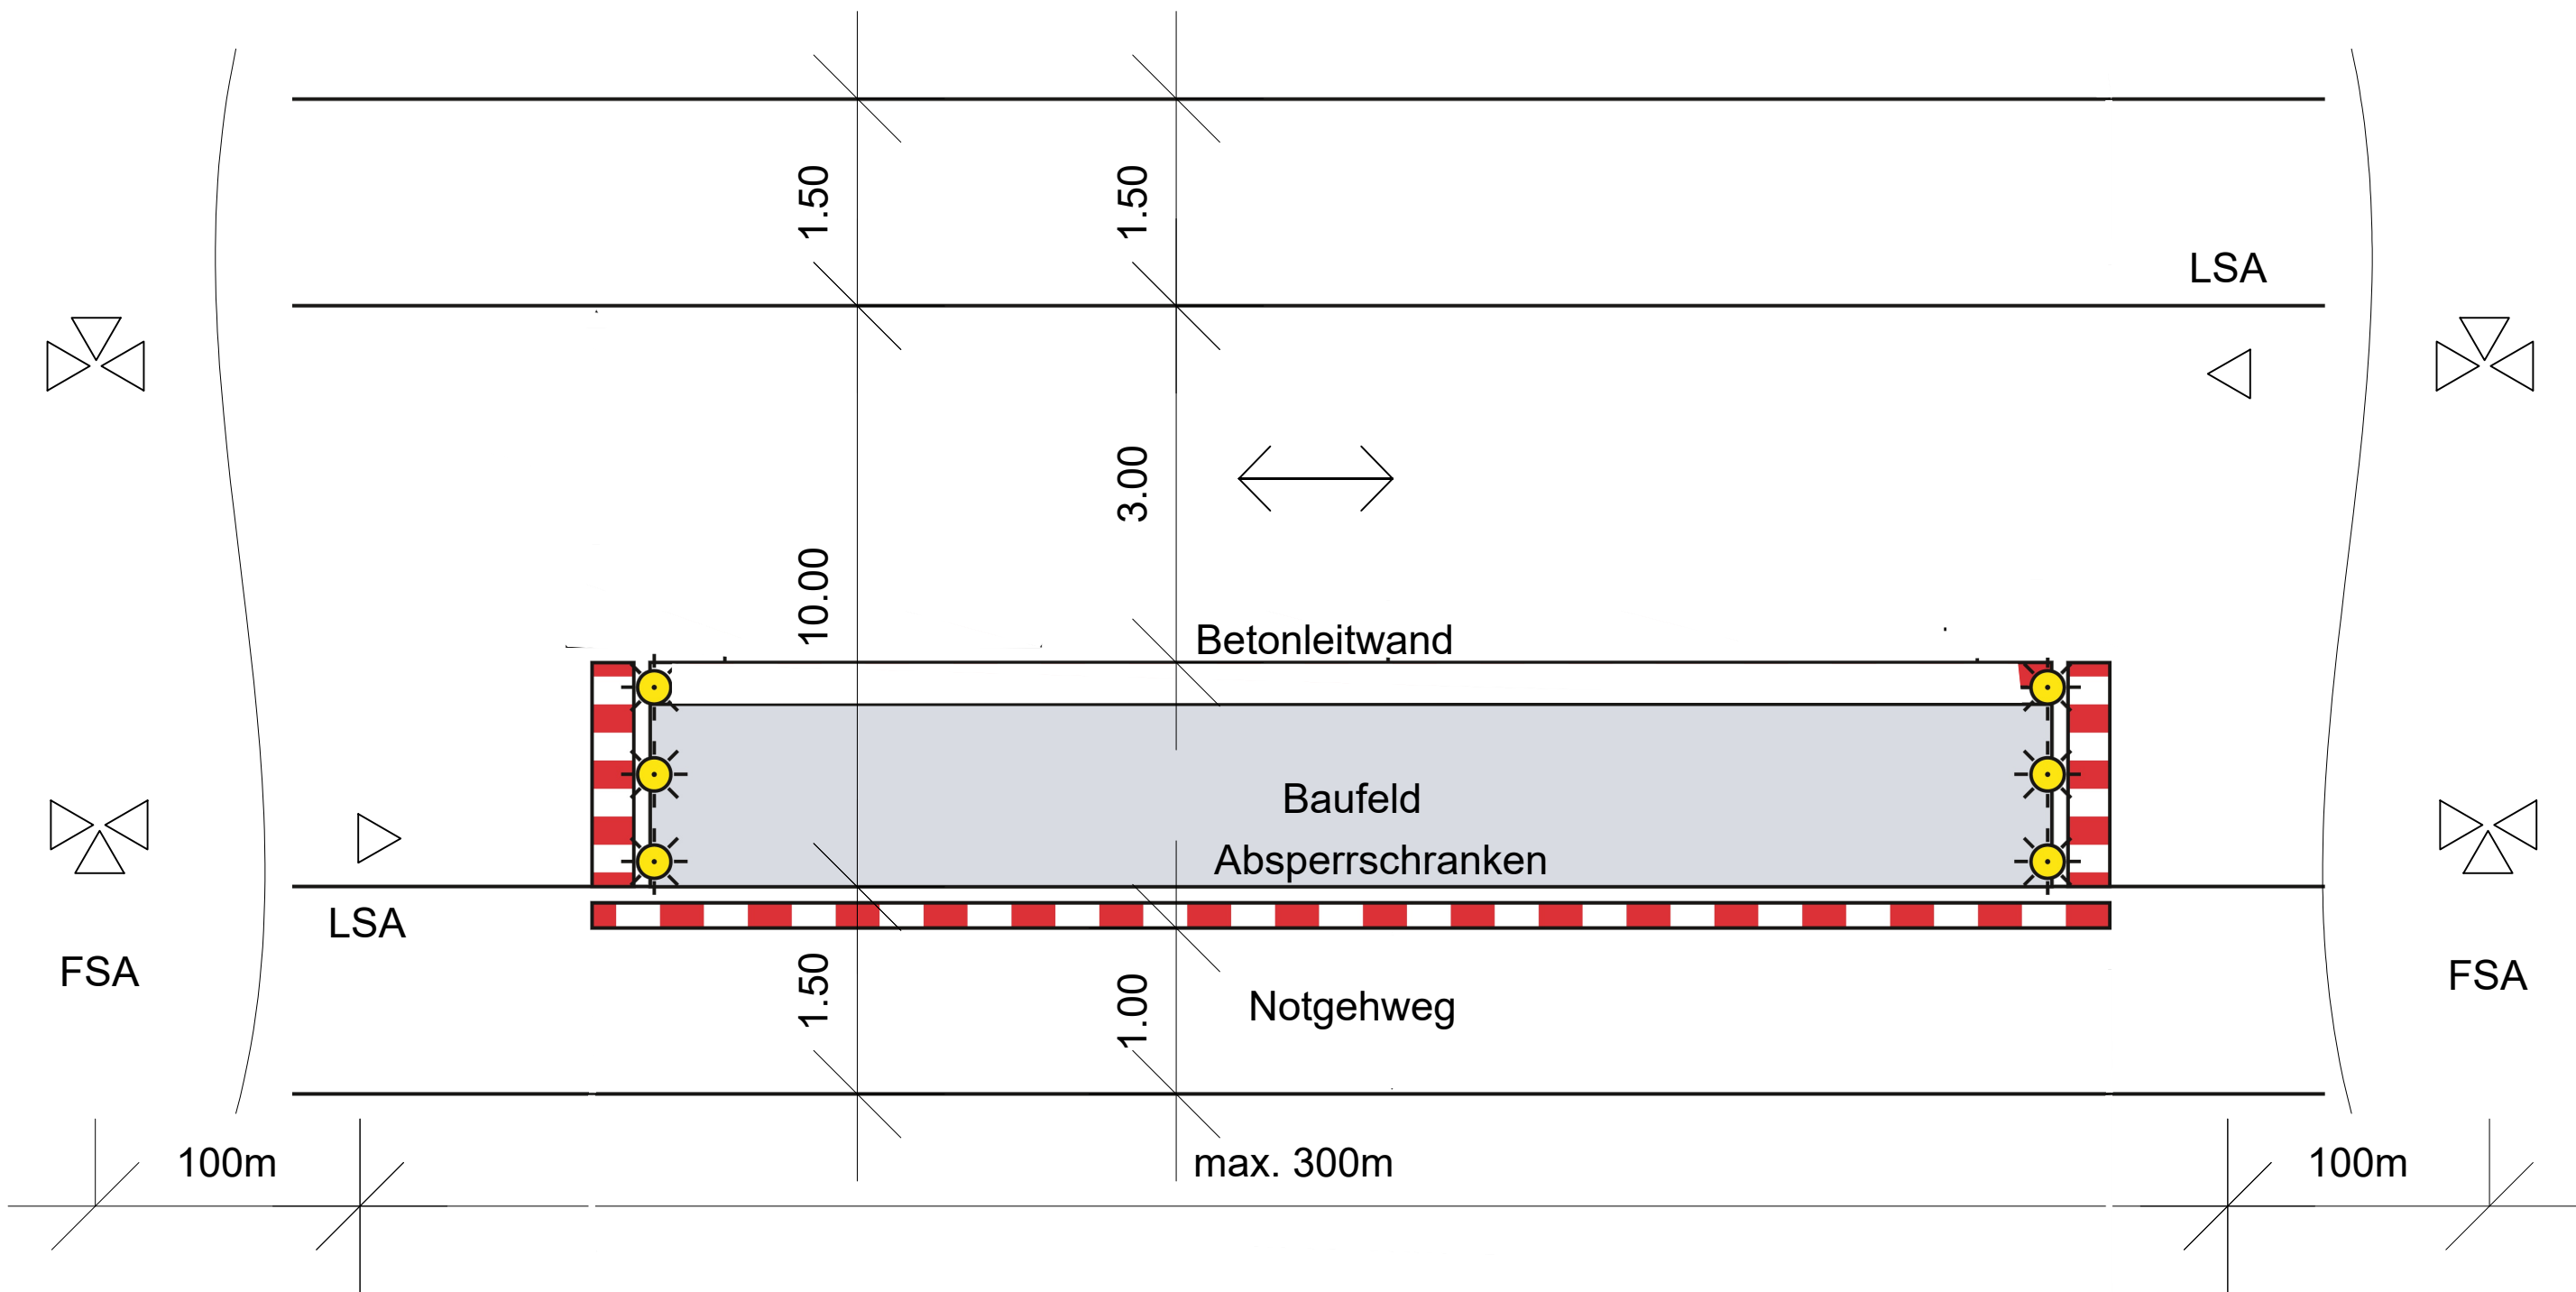

Stadt Blomberg
Marktplatz 1
32825 Blomberg
Tel.: 05235 504-0
Fax: 05235 504-610
www.blomberg-lippe.de
info@blomberg-lippe.de

Istrup

OD Istrup
Systemskizze Verkehrsregelung B

Skizze

Phase

-Vorabzug-

Datum: 24.07.2026
Plan-Nr.: 1
00
Maßstab: 1:50
Blatt-Gr.: 420 x 297

gez.: C. Blome

gepr.: D. Wehrmann
05235 / 504524