


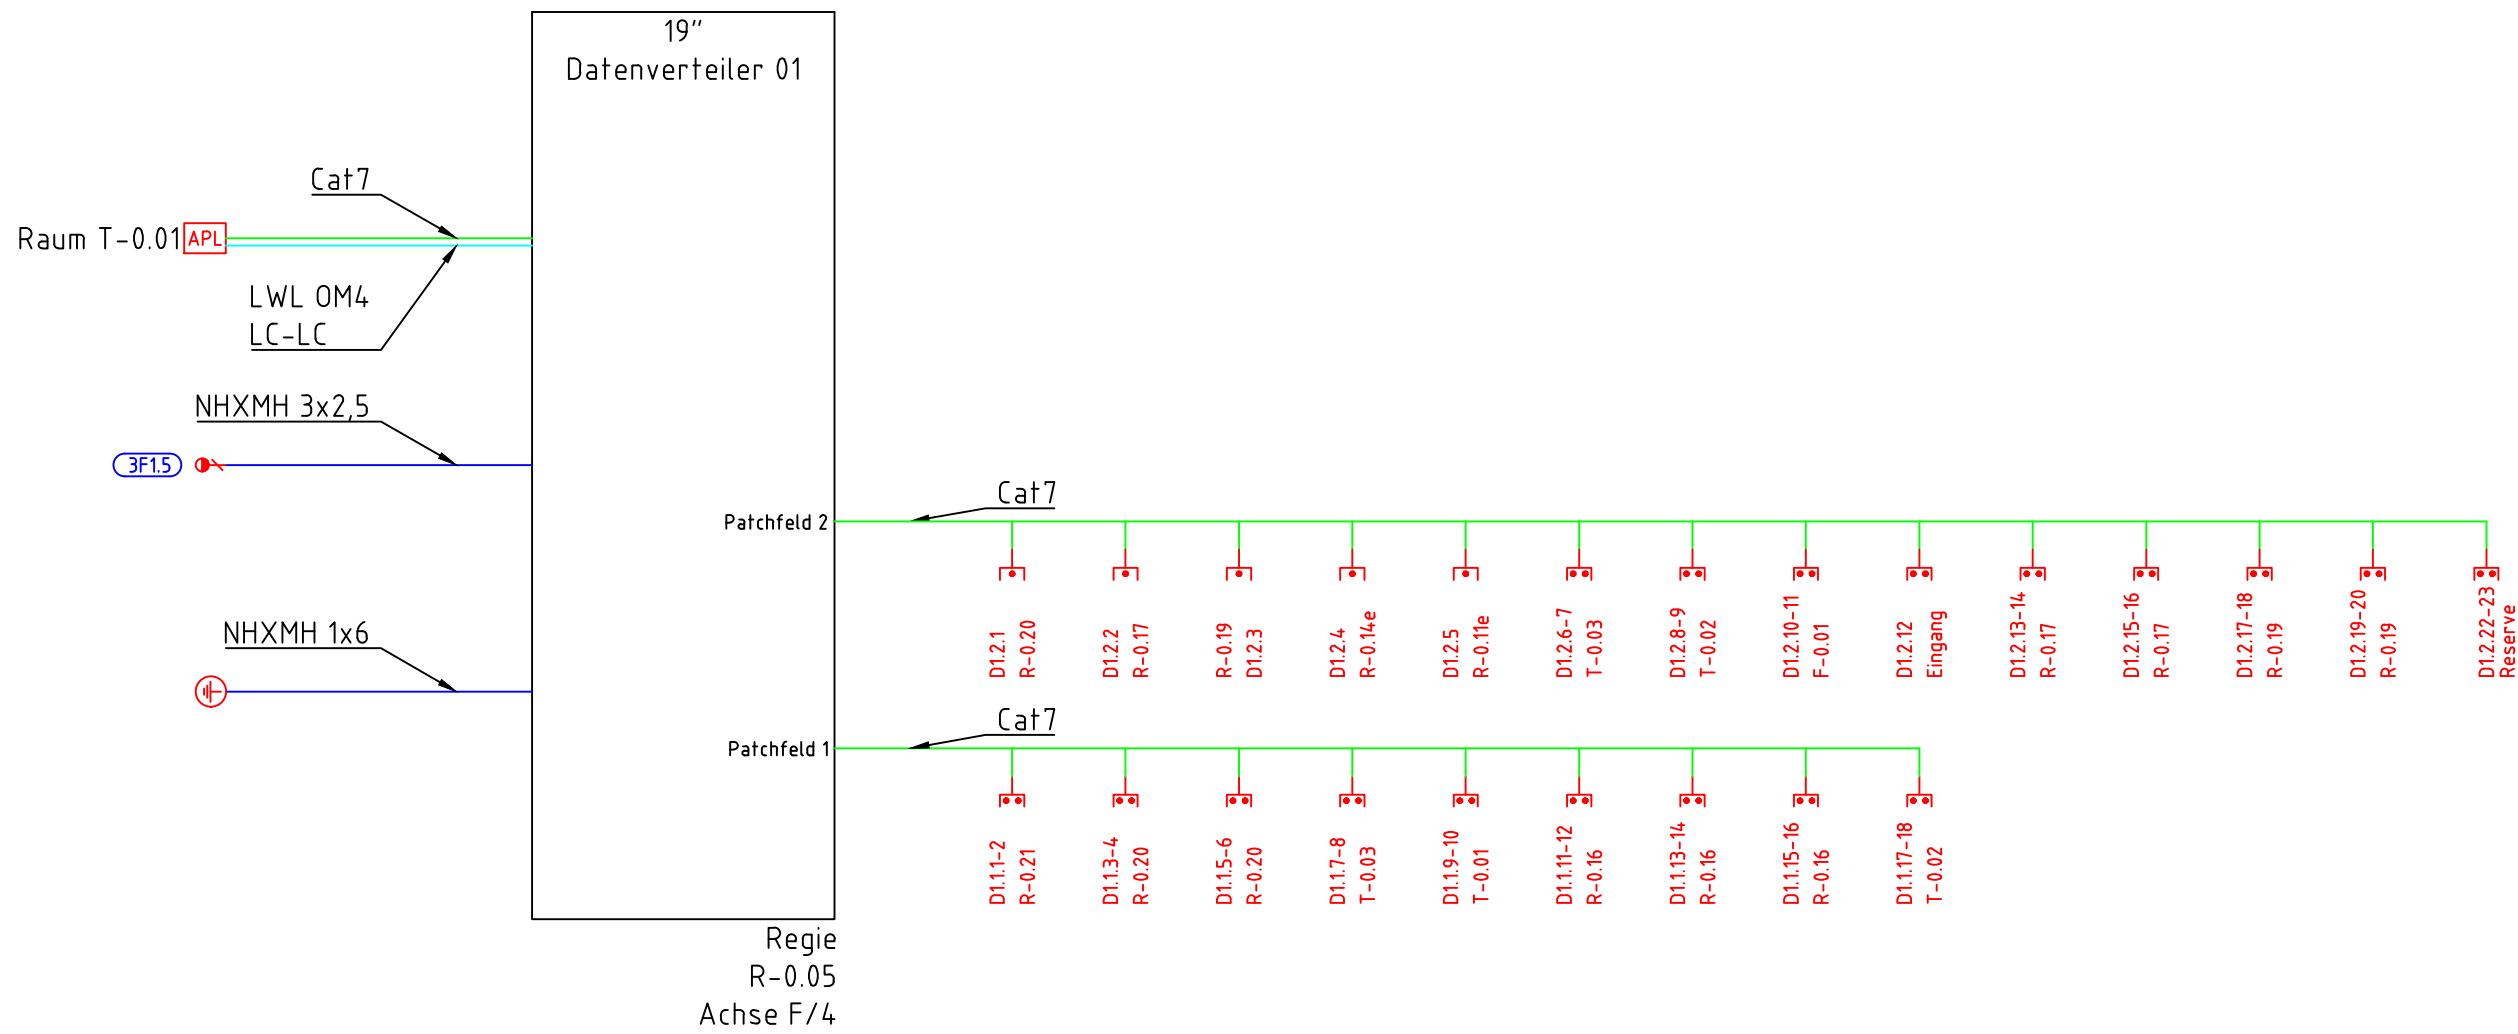

Legende Elektro Datentechnik			
	Anschlussdose HDMI		Datenanschlussdose 1-Fach
	Anschlussdose USB		Datenanschlussdose 2-Fach
	Antennenanschlussdose		Datenanschlussdose LWL
	Anschlusspunkt Linie		Verteiler
	Mieterübergabekasten		Verteilung
	Elektroanschluss 230V ~		Potentialausgleich

Legende Kabel	
	Cat7 (Duplex/Simplex) AWG22/1
	LWL ISinglemode OS2/Multimode OM4
	NYM-J / NHXMH

Hinweis:
Das Schema ist nur gültig in Verbindung mit der aktuellen Detail-/Listenaufstellung und dem aktuellen Installationsplan.

 INGENIEURBÜRO FÜR ELEKTROTECHNIK GMBH & CO. KG	Rathausplatz 2	Fon 0 29 33 - 82 422 - 0
	59846 Sundern	Fax 0 29 33 - 82 422 - 10
info@ib-alteraue.de www.ib-alteraue.de		

Bauvorhaben:	LPH: 5-Ausführungsplanung
23062	Ebene: XX
Neubau Sporthalle Delbrück	Bezeichnung: EDV
	Planart: Schema

Index:	Datum:	Bearbeiter:	Änderung:
1	27.10.2025	DG AR	Planerstellung
2			
3			
4			
5			
6			
7			
8			
9			
10			
11			
12			
13			
14			
15			

Ersteller:	DG AR	Maßstab:	-
Erstellungsdatum:	27.10.2025	Blattgröße:	XXXXmm/XXXXmm
Architektur:	XXX	Bauteil:	---
Zeichnungsnummer: 23062-5-SA---XX-EDV-1-0			

Genehmigt Name: XX	Folgende Angaben beziehen sich auf 1m im jeweiligen Maßstab:	Blatt:
Genehmigt Datum: XX.XX.XXXX		1