


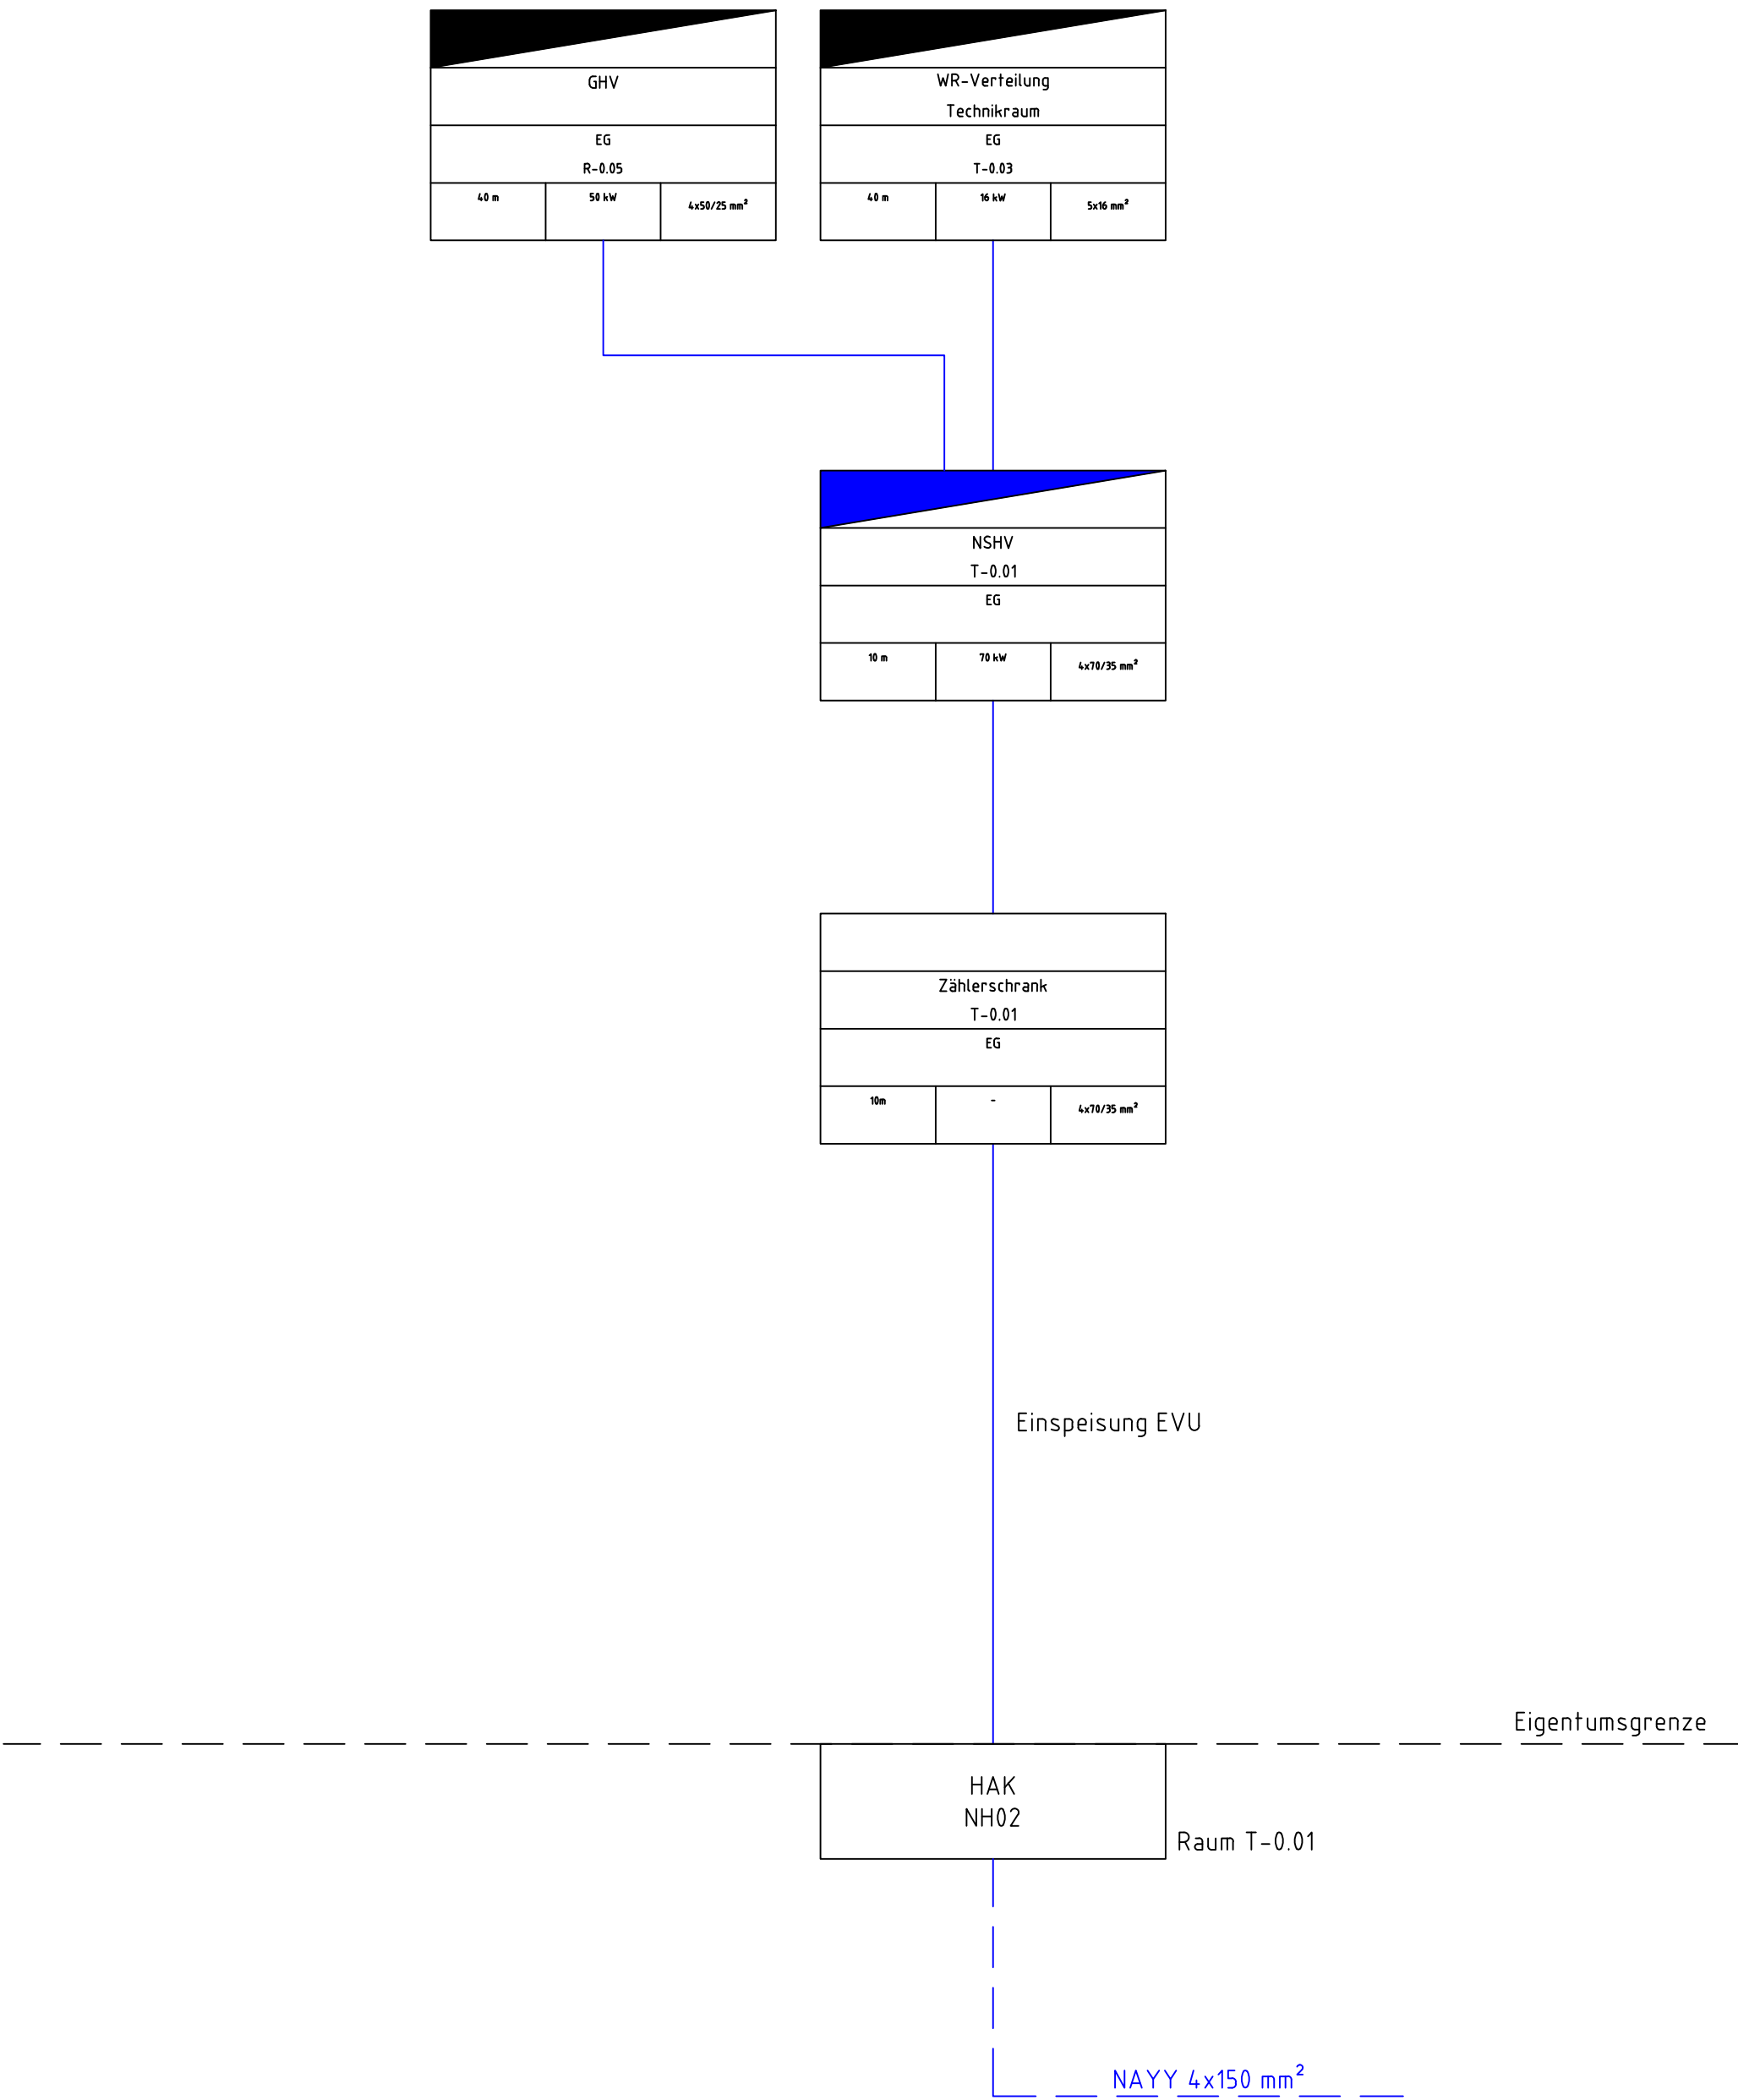

Legende Hauptleitung Schema	
	Niederspannungshauptverteilung
	Unterverteilung
	Trafo

Legende Kabel	
	NYY / NYM / NHXMH

		Rathausplatz 2 59846 Sundern info@ib-alterauge.de www.ib-alterauge.de		Fon 0 29 33 - 82 422 - 0 Fax 0 29 33 - 82 422 - 10	
Bauvorhaben: 23062 Neubau Sporthalle Delbrück		LPH: 5-Ausführungsplanung Ebene: XX Bezeichnung: Hauptleitung Planart: Schema			
Index:	Datum:	Bearbeiter:	Änderung:		
1	27.10.2025	DG AR	Planerstellung		
2					
3					
4					
5					
6					
7					
8					
9					
10					
11					
12					
13					
14					
15					
Ersteller: DG AR		Maßstab: -			
Erstellungsdatum: 27.10.2025		Blattgröße: XXXXmm/XXXXmm			
Architektur: XXX		Bauteil: ---			
Zeichnungsnummer: 23062-5-SA---XX-Hauptleitung-1-0					
Genehmigt Name: XX		Folgende Angaben beziehen sich auf 1m im jeweiligen Maßstab:			Blatt:
Genehmigt Datum: XX.XX.XXXX					1