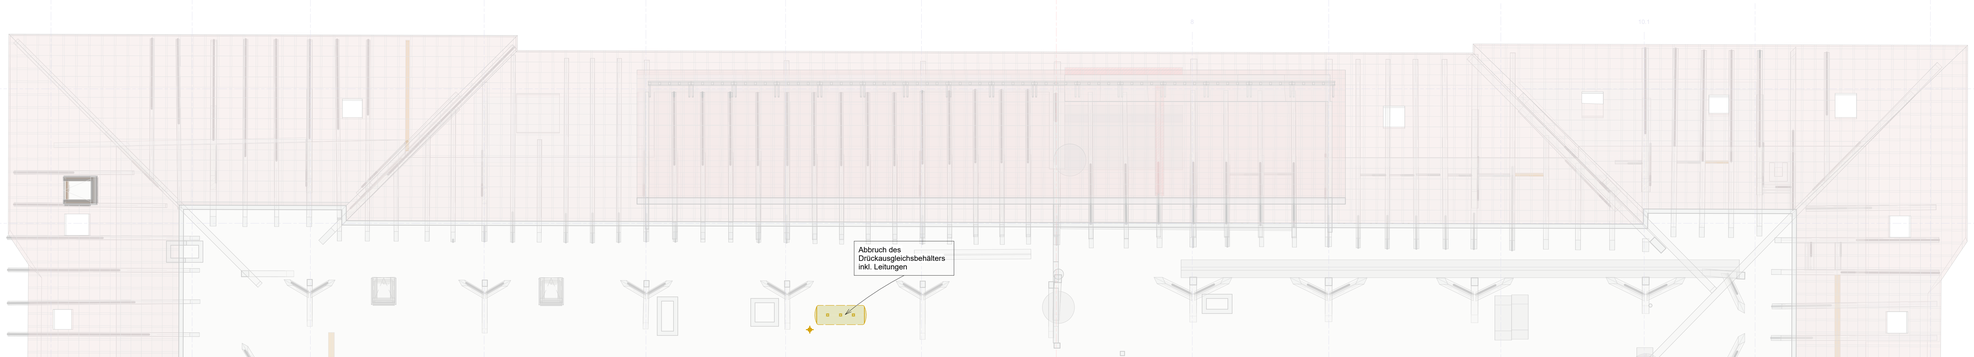

H_HLS_DS-OK FFB Abbruch
M 1 : 50

Legende

- Deckenstrahlplatte
- Absperrventil
- Durchflussregler
- Wärmemengenzähler
- Absperrarmatur mit Antrieb
- Heizkörper
- Vorlauf Bestand
- Rücklauf Bestand
- Rückbau
- Abbruch / Bestand / Neubau

Index	Art der Änderung	Datum	Name	Unterschrift

Bauherr

Bauherrenvertretung / Projektleitung

DB InfraGO

Bautechnischer Prüfer gemäß VV BAU
bzw. Planprüfer gemäß VV BAU STE

Eisenbahn-Bundesamt (EBA)

Projekt
Reutlingen Hbf
Sanierung des Empfangsgebäudes & ehemalige Expressguthalle (FABB3 Reutlingen und VM EG Reutlingen)

Projekt-Nr. G.011603185 / G.011603184

Übersicht

Planungsphase	Entwurfsplanung	Strecke Plochingen - Immendingen	Maßstab 1:50
Planbezeichnung/ Planinhalt	Heizung Dachkonstruktion Abbruch	Strecken-Nr. 4600	Bahnhofs-Nr. 5242
Planart/ SAP PM-Equipmentnr.	Grundriss	Stations-km 34,7	Koordinatensystem
Plannummer	T101_402000_P15-.133_PGR_E01_DK_-001_-_F		Höhensystem

Planersteller

Mailänder Consult GmbH
Mathystraße 13
76133 Karlsruhe

Mailänder Consult

i.A. Aleksandr Chizhov 01.08.25 gez. i.A. Chizhov
i.V. Stefanie Gerstenberg 01.08.25 gez. i.V. Gerstenberg

Name(Druckschrift) Datum Unterschrift

Bauvorlageberechtigter (BVB) gemäß VV BAU / VV BAU-STE
Freigabe der Ausführungsunterlagen gemäß Freigabeschreiben
vom _____ Freigabe Nr. _____

Name(Druckschrift) Datum Unterschrift

Projektverantwortlicher als Vertreter der Eisenbahnen des Bundes (EdB)

DB InfraGO

Halil Dolan

Name(Druckschrift) Datum Unterschrift

Planersteller (Gleichstellung)
Plan gleichgestellt mit Freigabe-Nr. _____
des Bauvorlageberechtigten vom _____

Name(Druckschrift) Datum Unterschrift

Die Übereinstimmung mit der Bauausführung wird bestätigt.

Auftragnehmer Bau

Name(Druckschrift) Datum Unterschrift

Bauüberwacher Bahn (BÜB) gemäß VV BAU/VV BAU-STE

Name(Druckschrift) Datum Unterschrift

Die Übernahme der handrevidierten Eintragungen in die CAD-Grundlage wird bestätigt.

Auftragnehmer Bau

Name(Druckschrift) Datum Unterschrift

Bearbeitung CAD

	Datum	Name(Druckschrift)
gez.	07/25	Chizhov
gepr.	07/25	Gerstenberg

CAD-Dateiname: G:\HOCHBAU_STA\DATEIEN\AUNCH\P3_FABB3_Reutlingen\IfM_LigPs-Sh12_BIM Modell\2_REVIT\Fachmodelle_HLSK_MCN\C070_FABB3_BT-BP_HLS-Planung\Heizung_EG01.rvt

Druck/ Ausgabe vom 06.10.2025 10:19:40