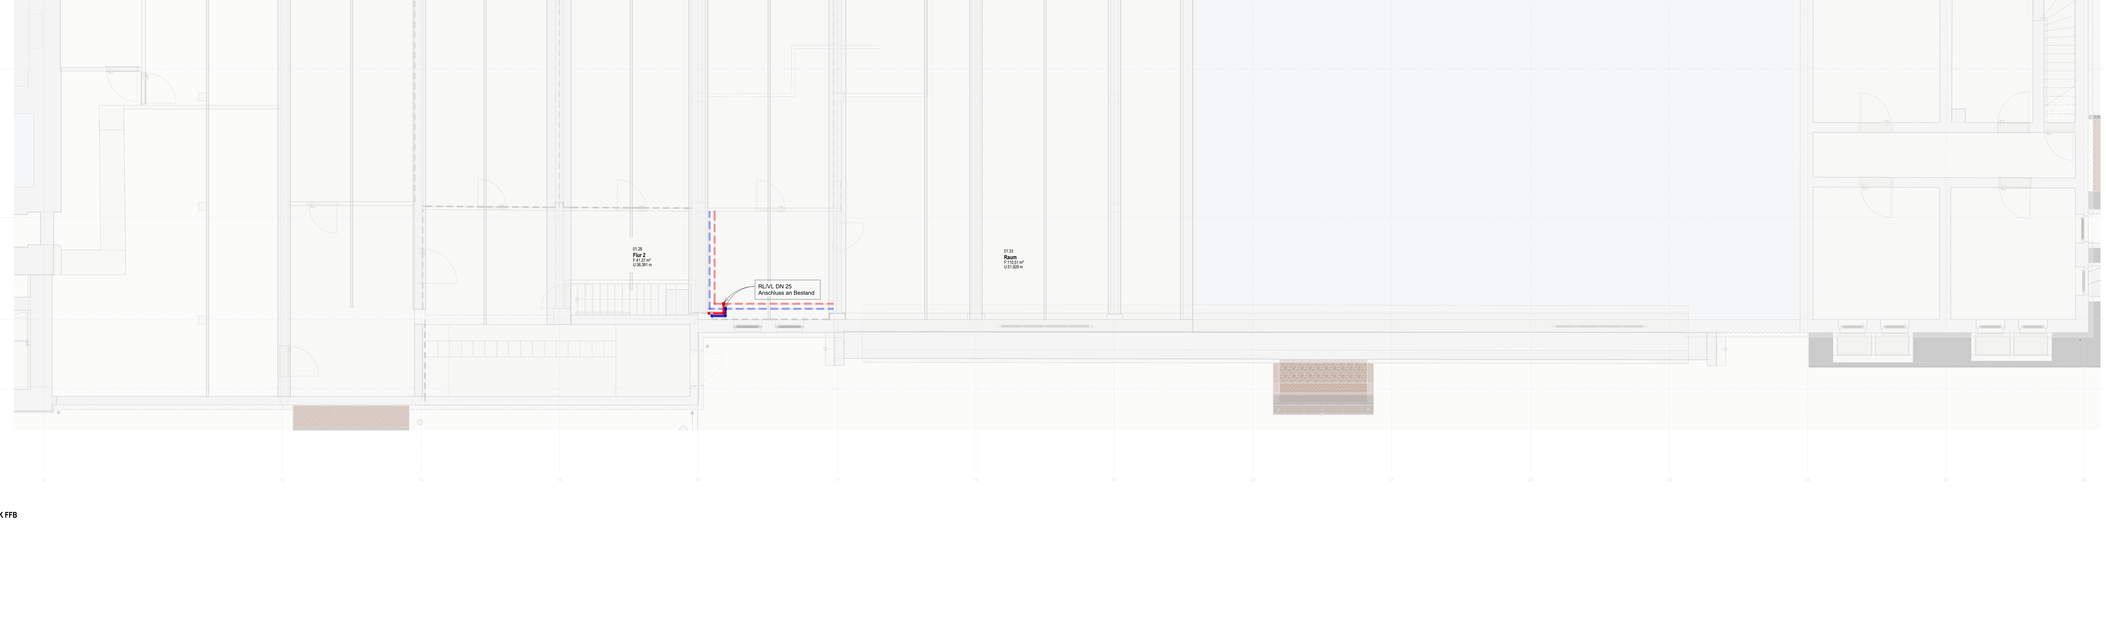

E_HLS_KG-OK FFB
M : 1 : 50

Legende

- Deckenstrahlplatte
- Absperrventil
- Durchflussregler
- Wärmemengenzähler
- Absperrarmatur mit Antrieb
- Vorlauf Neubau
- Rücklauf Neubau
- Vorlauf Bestand
- Rücklauf Bestand

Index / Art der Änderung	Datum	Name	Unterschrift

Bauherr

Bauherrenvertretung / Projektleitung

DB InfraGO

Beuftechnischer Prüfer gemäß VV BAU
bzw. Planprüfer gemäß VV BAU STE

Eisenbahn-Bundesamt (EBA)

Projekt
Reutlingen Hbf
Sanierung des Empfangsgebäudes & ehemalige Expressguthalle (FABB3 Reutlingen und VM EG Reutlingen)

Projekt-Nr. : G.01.1602.185 / G.01.1602.0184

Übersicht

Planungsphase	Entwurfsplanung	Strecke Reutlingen - Immendingen	Maßstab 1:50
Planbezeichnung/ Planinhalt	Heizung Kellergeschoss	Strecken-Nr. 4600	Bahnhofs-Nr. 5242
Planart/ SAP PM-Equipmentnr.	Grundriss	Station-km 34,7	Koordinatensystem
Plannummer	T101_402000_P15- 133_PGR_E02_U1_-001-_-F		Höhensystem

Planersteller Mailänder Consult GmbH Mathystraße 13 76133 Karlsruhe i.A. Aleksandr Chizhov 01.08.25 ges. i.A. Chizhov i.V. Stefanie Gerstenberg 01.08.25 ges. i.V. Gerstenberg Name(Druckschrift) Datum Unterschrift	Bauvorlageberechtigter (BVB) gemäß VV BAU / VV BAU-STE Freigabe der Ausführungsunterlagen gemäß Freigabeschreiben vom ..... Freigabe-Nr. ..... Name(Druckschrift) Datum Unterschrift	
Projektverantwortlicher als Vertreter der Eisenbahnen des Bundes (EdB) Halil Dirlen Name(Druckschrift) Datum Unterschrift	Planersteller (Gleichschrift): Plan geschgesetzt mit Freigabe-Nr. ..... des Bauvorlageberechtigten vom ..... Name(Druckschrift) Datum Unterschrift	

Die Übereinstimmung mit der Bauausführung wird bestätigt

Auftragnehmer Bau Name(Druckschrift) Datum Unterschrift	Bauüberwacher Bahn (BÜB) gemäß VV BAUVV BAU-STE Name(Druckschrift) Datum Unterschrift

Die Übernahme der handreviderten Eintragungen in die CAD-Grundlage wird bestätigt:

Auftragnehmer Bau Name(Druckschrift) Datum Unterschrift	Bearbeitung CAD	Datum	Name(Druckschrift)
	gez.	07.05.	Chizhov
	gezr.	07.05.	Gerstenberg

Druck/ Ausgabe vom 06.10.2025 10:20