



Hauptgebäude

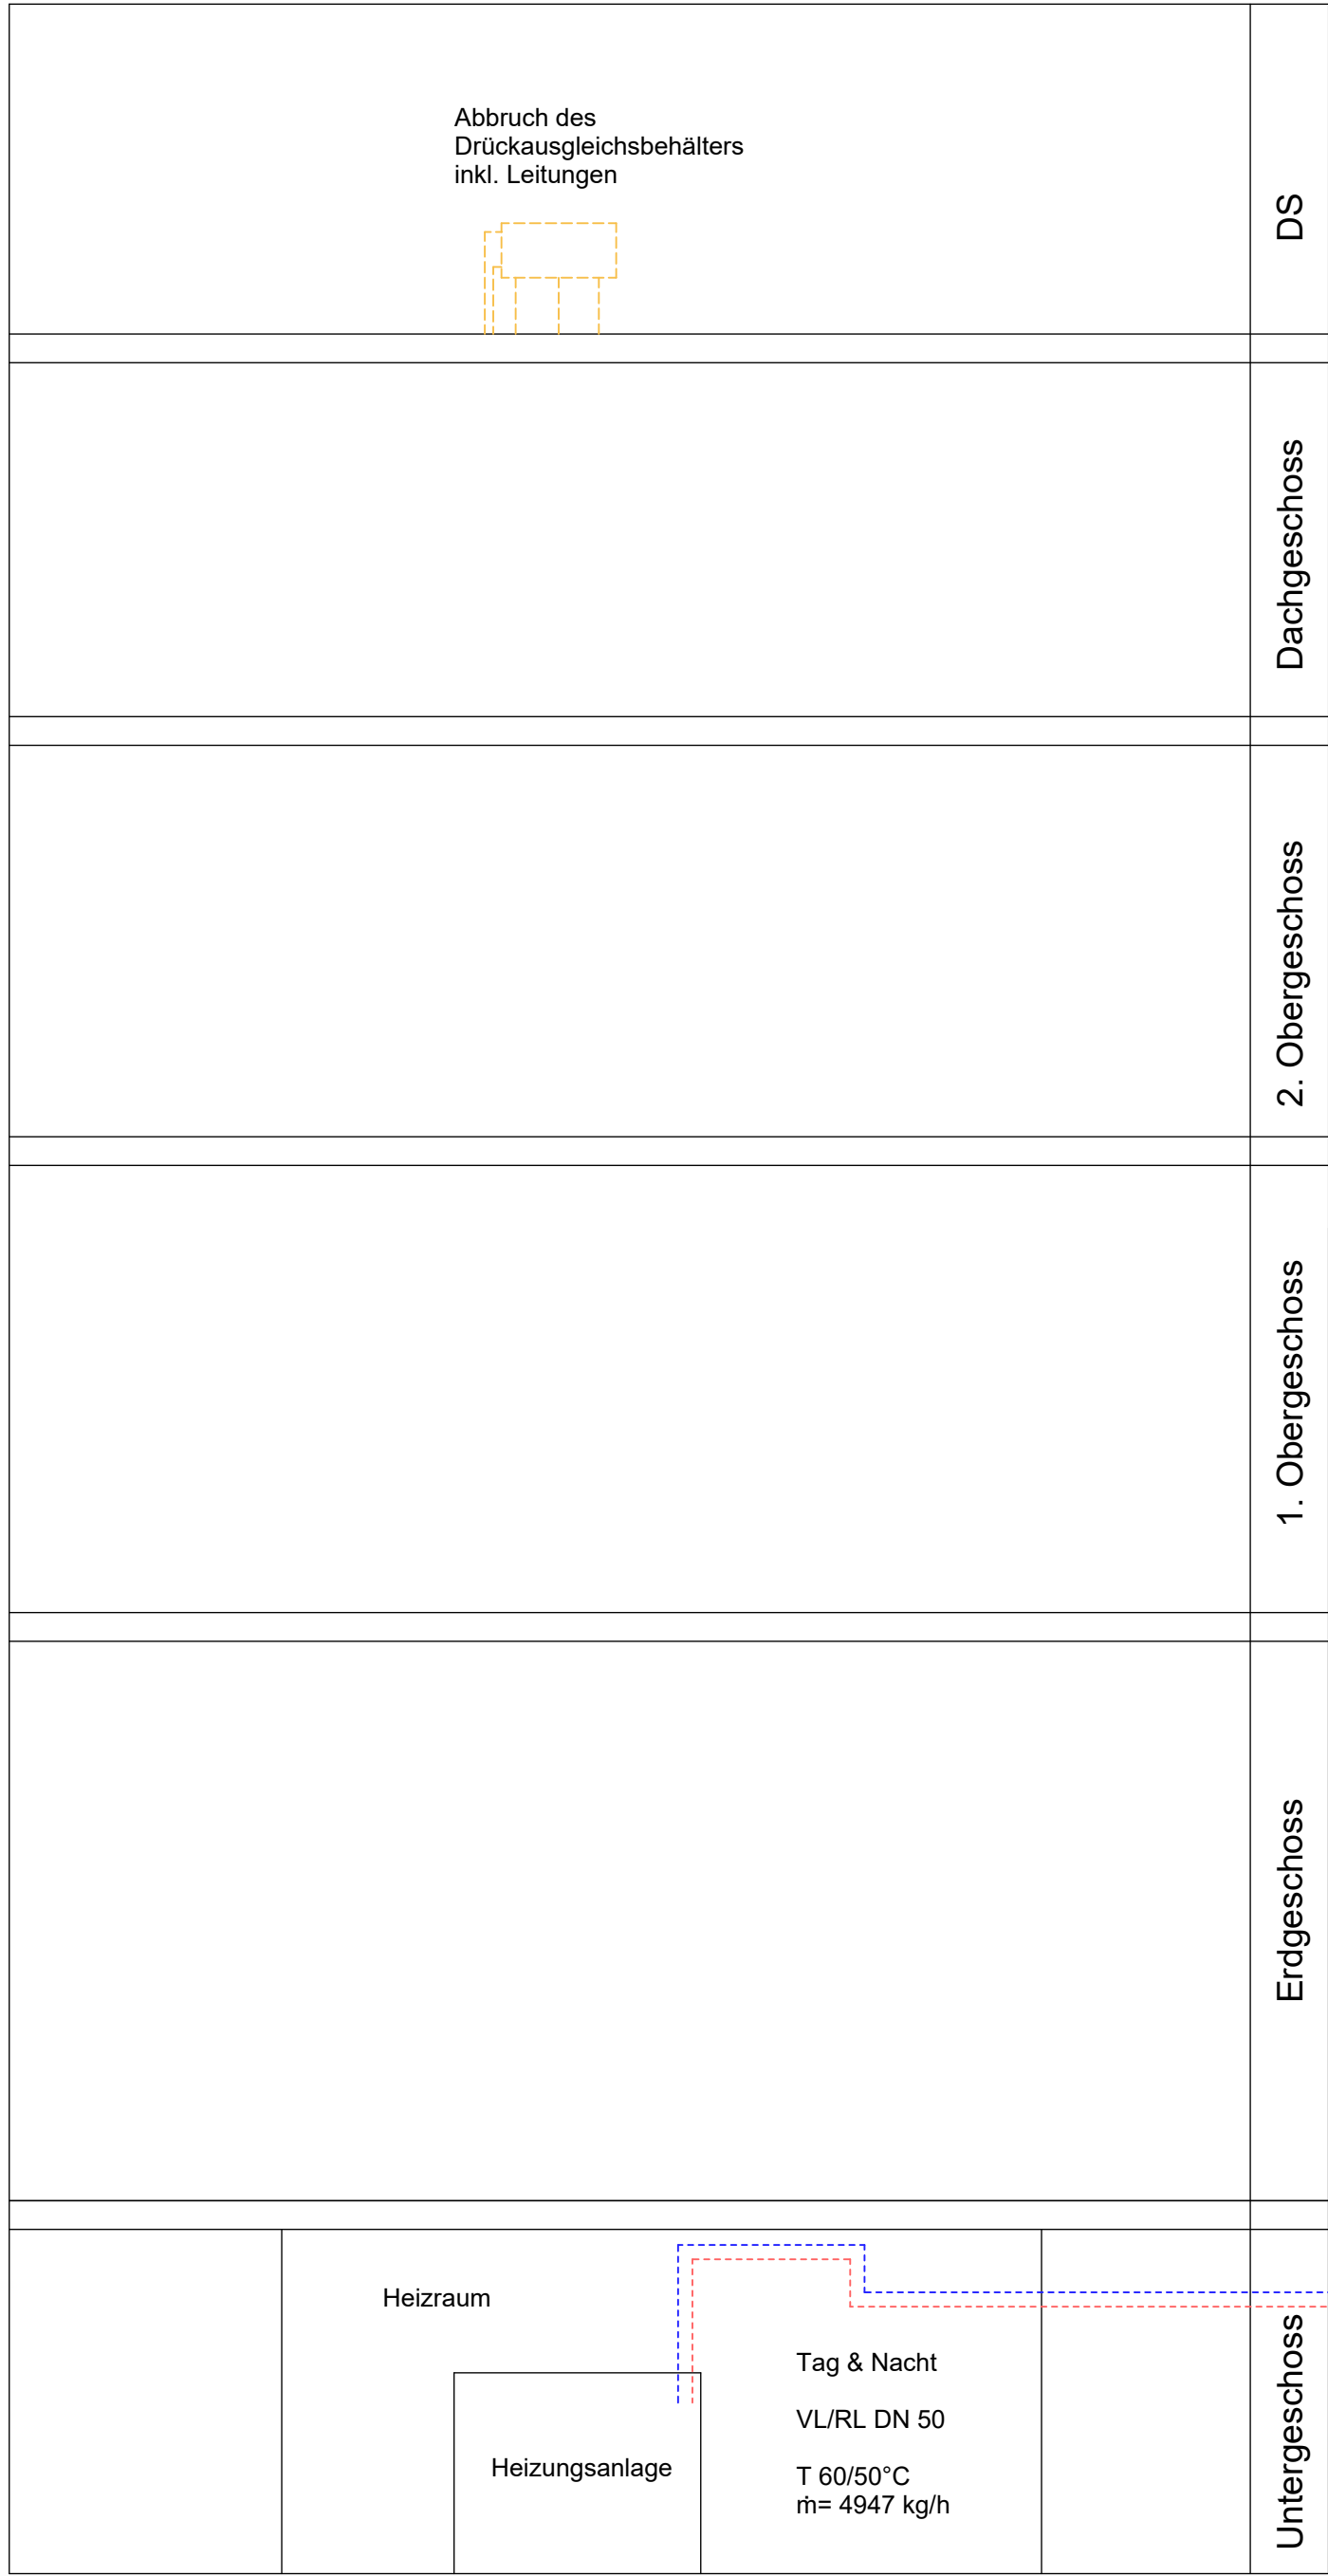

Expressguthalle

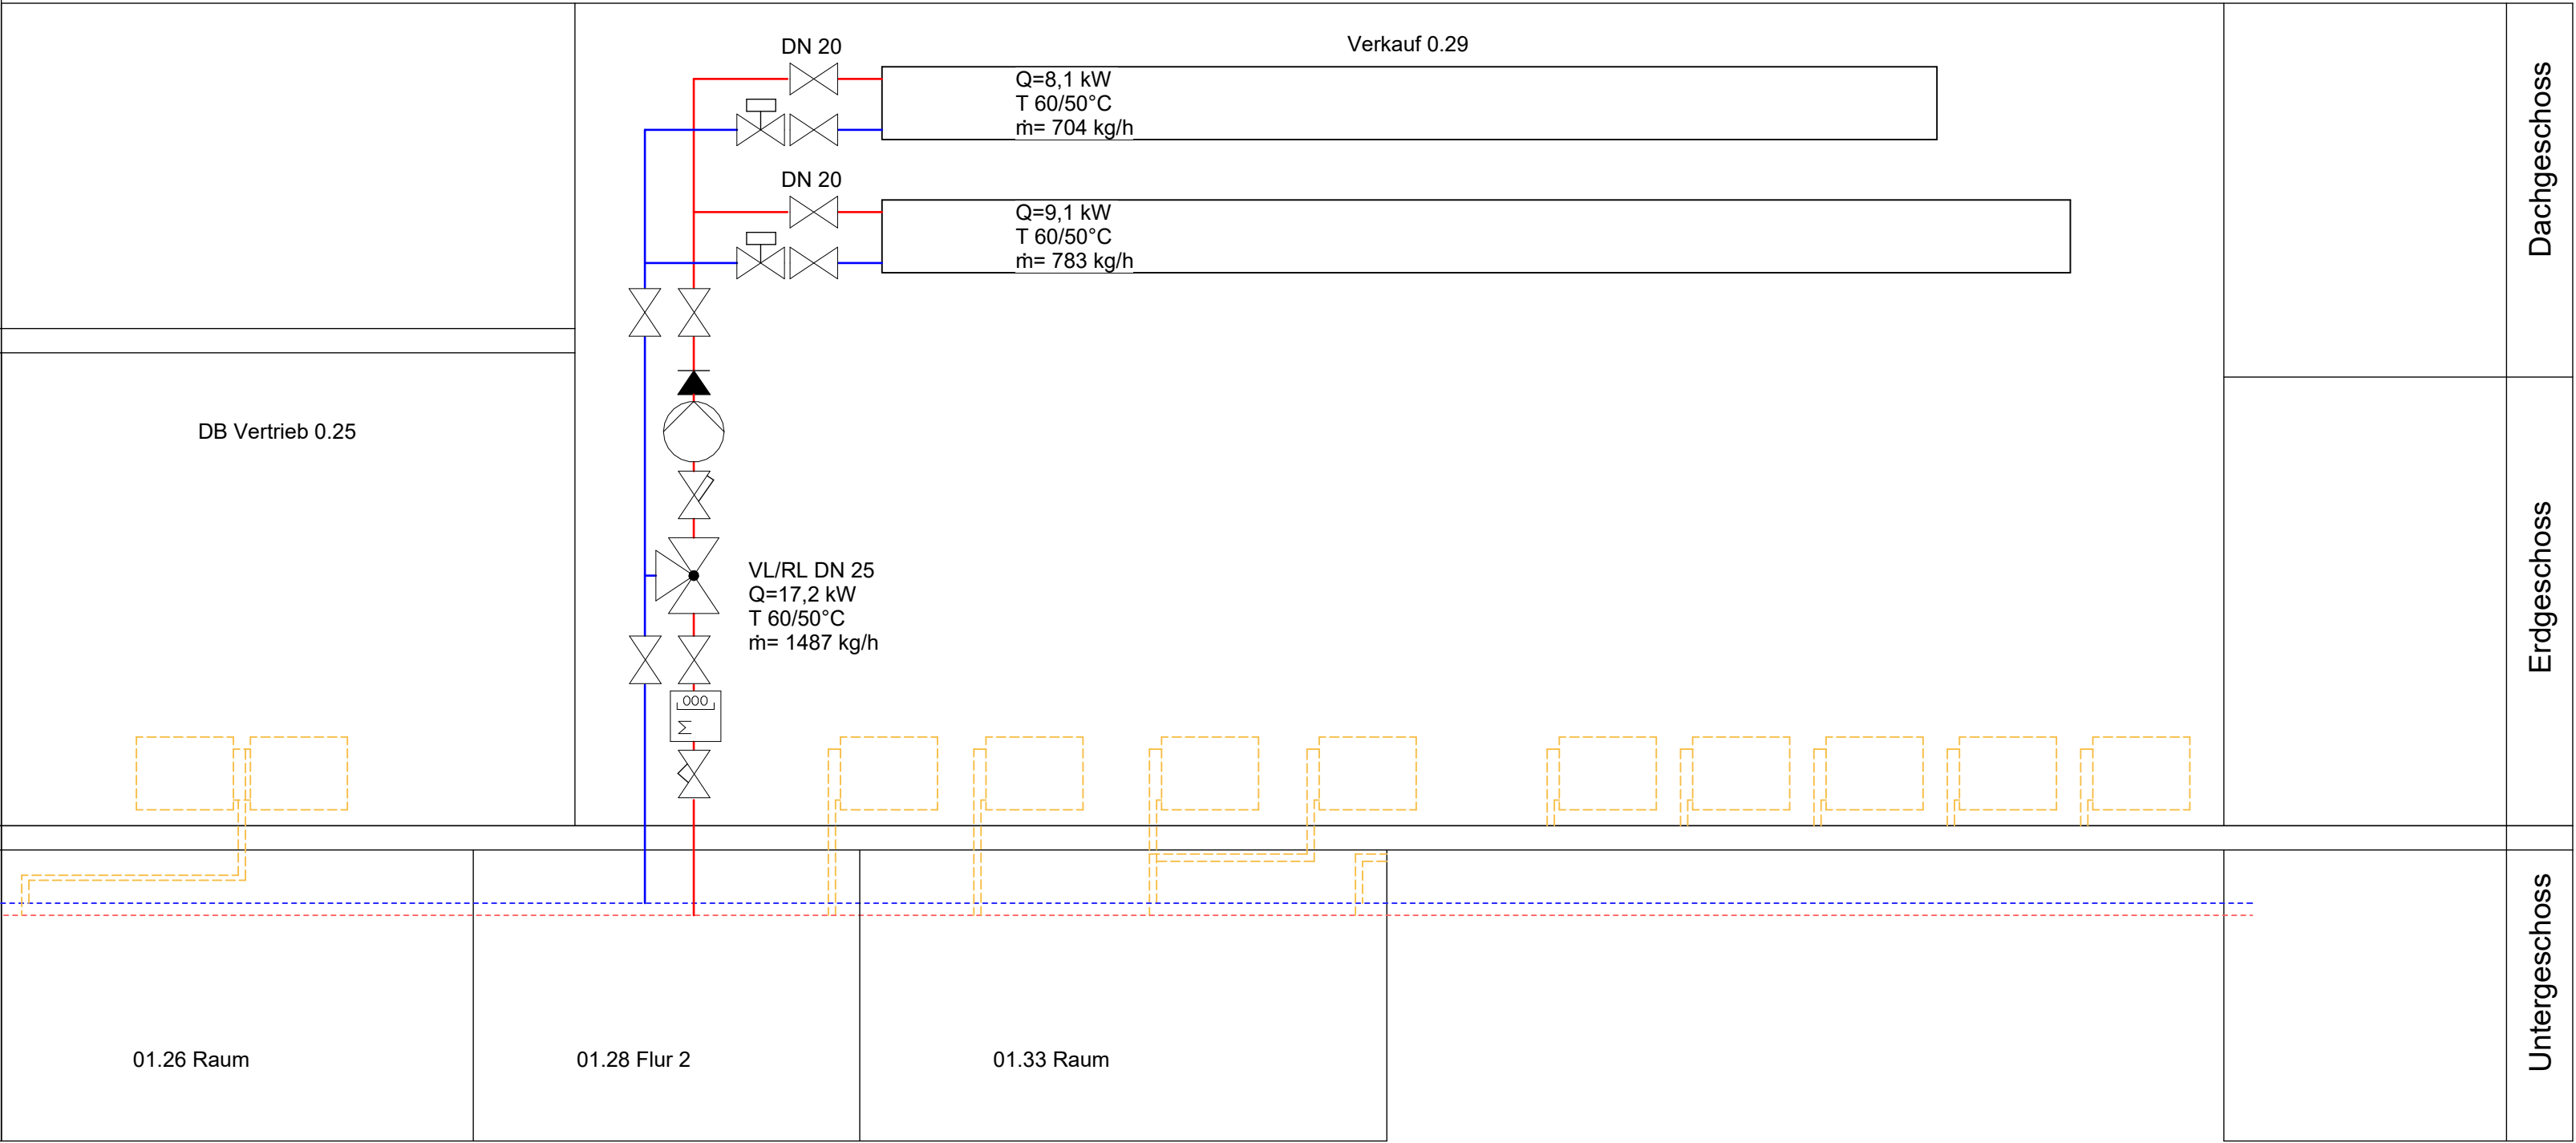

Schema

Legende

- Vorlauf Bestand
- Rücklauf Bestand
- Vorlauf Neubau
- Rücklauf Neubau
- Rückbau
- Heizkörper
- Wärmemengenzähler
- Druckunabhängiges Regel- und Regulierventil
- Absperrventil
- Deckenstrahlplatte
- Tacco Setter
- Pumpe
- Mischventil mit Antrieb

Index	Art der Änderung	Datum	Name	Unterschrift
Bauherr	Bauherrenvertretung / Projektleitung	DB InfraGO		
Bautechnischer Prüfer gemäß VV BAU bzw. Planprüfer gemäß VV BAU STE		Eisenbahn-Bundesamt (EBA)		
Projekt Reutlingen Hbf Sanierung des Empfangsgebäudes & ehemalige Expressguthalle (FABB3 Reutlingen und VM EG Reutlingen) Projekt-Nr. G.011603185 / G.011603184				
Übersicht 				
Planungsphase	Entwurfsplanung	Strecke Pflöchingen - Immendingen	Maßstab	
Planbezeichnung/ Planinhalt	Schema Heizung	Strecken-Nr. 4600	Bahnhofs-Nr. 5242	
Planart/ SAP PM-Equipmentnr.	Schema	Stations-km 34,7	Koordinatensystem	
Plannummer	T101_402000_P15-136_PSM_E--_--_001_-F		Höhensystem	
Planersteller Mailänder Consult GmbH Maillystraße 13 76133 Karlsruhe	Mailänder Consult	Bauvorlageberechtigter (BVB) gemäß VV BAU / VV BAU-STE Freigabe der Ausführungsunterlagen gemäß Freigabeschein vom _____ Freigabe-Nr. _____		
I.A. Aleksandr Chizhov i.V. Stefanie Gerstenberg Name(Druckschrift)	01.08.25 01.08.25 Datum	gez. I.A. Chizhov gez. I.V. Gerstenberg Unterschrift	Name (Druckschrift) _____ Datum _____ Unterschrift _____	
Projektverantwortlicher als Vertreter der Eisenbahnen des Bundes (EoB)	DB InfraGO		Planersteller (Gleichstellung) Plan gleichgestellt mit Freigabe-Nr. _____ des Bauvorlageberechtigten vom _____	
Hallé Dolan Name(Druckschrift)	Datum _____	Unterschrift _____	Name (Druckschrift) _____ Datum _____ Unterschrift _____	
Auftragnehmer Bau		Die Übereinstimmung mit der Bauausführung wird bestätigt Bauüberwacher Bahn (BÜB) gemäß VV BAU/VV BAU-STE		
Name(Druckschrift) _____ Datum _____ Unterschrift _____		Name (Druckschrift) _____ Datum _____ Unterschrift _____		
Die Übernahme der handveridierten Eintragungen in die CAD-Grundlage wird bestätigt: Auftragnehmer Bau		Bearbeitung CAD		
Name(Druckschrift) _____ Datum _____ Unterschrift _____		Datum _____ Name(Druckschrift) _____		
		gez. 07/25 Chizhov		
		gepr. 07/25 Gerstenberg		