


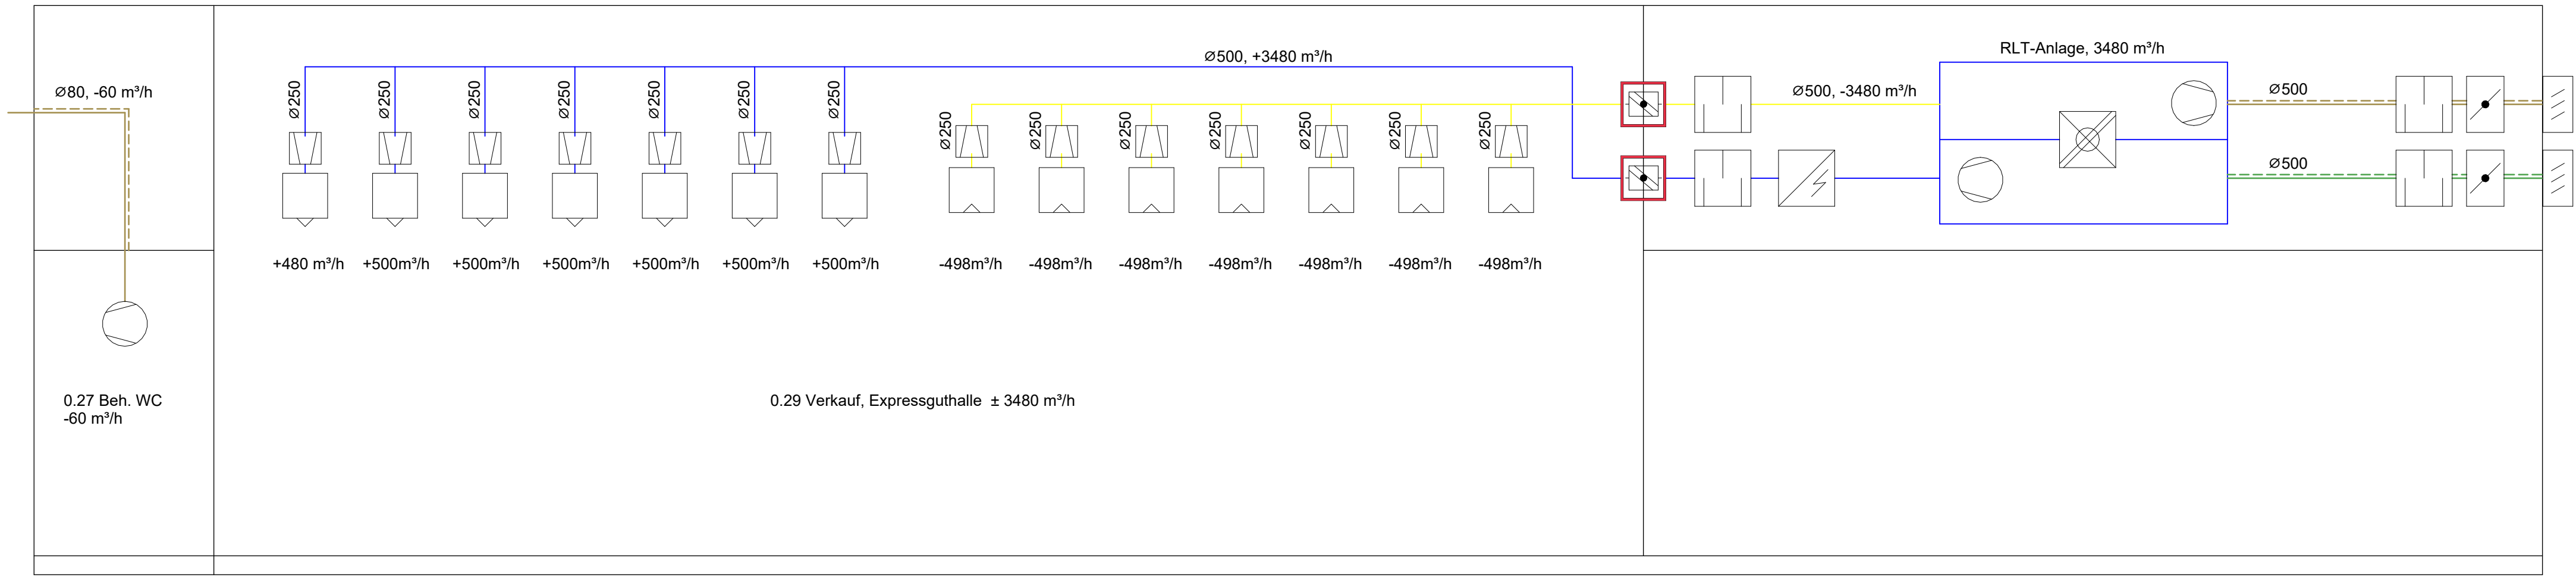

RiL 813.0430
- NonFood: 8...12 m³/h m²
Q Expr = 435*8=**3480 m³/h**

Legende

Fortluft

Außenluft

Abluft

Zuluft

Wetterschutzgitter

Klappe

Elektro Lufterhitzer

Brandschutzklappe

Abluftdurchlass

Zuluftdurchlass

Volumenstromregle

Schalldämpfer

Index

Art der Änderung

Datum

Name

Unterschrift

Bauherr

Bauherrenvertretung / Projektleitung

DB

InfraGO

Bautechnischer Prüfer gemäß VV BAU bzw. Planprüfer gemäß VV BAU STE

Eisenbahn-Bundesamt (EBA)

Projekt

Reutlingen Hbf

Sanierung des Empfangsgebäudes & ehemalige Expressguthalle (FABB3 Reutlingen und VM EG Reutlingen)

Projekt-Nr. G.011603185 / G.011603184

Übersicht

Hauptgebäude

ehem. Expressguthalle

Planungsphase

Entwurfsplanung

Strecke

Pflichten - Innendungen

Maßstab

Planbezeichnung/

Planinhalt

Schema Lüftung Expressguthalle

Strecken-Nr.

4600

Bahnhofs-Nr.

5242

Planart/

SAP PM-Equipmentnr.

Schema

Stations-km

34,7

Koordinatensystem

Plannummer

T101_403000_P15-146_PSM_E02_--_-001_._F

Höhensystem

Planersteller

Malländer Consult GmbH

Malländer Consult

Bauvorlageberechtigter (BVB) gemäß VV BAU / VV BAU-STE

Freigabe der Ausführungsunterlagen gemäß Freigabebeschreiben vom Freigabe-Nr.

I.A. Aleksandr Chizhov

01.08.25

gez. I.A. Chizhov

01.08.25

Name(Druckschrift)

Datum

Unterschrift

Name (Druckschrift)

Datum

Unterschrift

Projektverantwortlicher als Vertreter der Eisenbahnen des Bundes (EdB)

DB

InfraGO

Planersteller (Gleichstellung)

Plan gleichgestellt mit Freigabe-Nr. des Bauvorlageberechtigten vom

Hallé Dolan

Name(Druckschrift)

Datum

Unterschrift

Name (Druckschrift)

Datum

Unterschrift

Auftragnehmer Bau

Die Übereinstimmung mit der Bauausführung wird bestätigt

Bauüberwacher Bahn (BÜB) gemäß VV BAU/VV BAU-STE

Name (Druckschrift)

Datum

Unterschrift

Name (Druckschrift)

Datum

Unterschrift

Die Übernahme der handveridierten Eintragungen in die CAD-Grundlage wird bestätigt:

Auftragnehmer Bau

Bearbeitung CAD

Datum

Name(Druckschrift)

gez. 08/25

Chizhov

gepr. 08/25

Gerstenberg

Name(Druckschrift)

Datum

Unterschrift

Druck/ Ausgabe vom 06.10.2025 09:48:26

CAD-Dateiname: G:\HOCHBAU_STAEDTEBAU\K2073_FABB3_Reutlingen-Hbf_Lph3-412_BIM_Model\12-1_REVIT\Fachmodelle_HLSK_MCK\K2073_FABB3_RT-BF_HLS-Planung-Lueftung_F26b.nt