


- Rückbau aller nicht benötigten/durchströmten Installationen/Einrichtungen/Leitungen bis zum letzten durchströmten Abzweig.

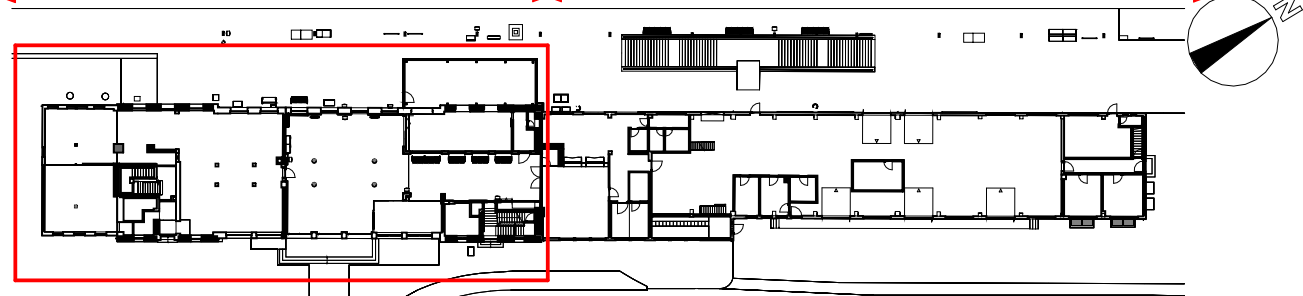

Planungsphase	Entwurfsplanung	Strecke Pforzing - Imerdingen	Maßstab 1:50
Planbezeichnung/ Planimath	Santár Erdgeschoss Abbruch	Strecken-Nr. 4600	Bahninfo-Nr. 5242
Planet	Gundlins	Stations-km 34,7	Koordinatensystem
Planummer	T101_401000_P15-123_PGR_E01_EG_-002_-_F		Höhensystem
Plansteller	Malländer Consult GmbH Malthausstr. 13 76133 Karlsruhe	Bauvorhabenberechtigter (BVB) gemäß VV BAU / VV BAU-SITE Freigabe der Auftrufungsverantwortung gemäß Fregabeschreiben vom _____ Freigabe Nr. _____	
A. Aleksander Chizhov U. Steffen Gerstenberg	01.08.2025 01.08.2025	gez. A.A. Chizhov gez. U. Gerstenberg	Name (Druckschrift) Datum Unterschrift
Projektverantwortlicher als Vertreter des Eisenbahnen des Bundes (EVB)		DB InfraGO	Plansteller (Gleichstellung) Für die Genehmigung mit Freigabe Nr. _____ des Bauvergabezeichnisses vom _____
Hafal Daten	Name (Druckschrift) Datum Unterschrift	Name (Druckschrift) Datum Unterschrift	
Die Übereinstimmung mit dem Bauauftrag wird bestätigt			
Auftragnehmer Bau		Baubewährer Bahn (BOB) gemäß VV BAU/VV BAU-SITE	
Name (Druckschrift) Datum Unterschrift	Name (Druckschrift) Datum Unterschrift		
Die Übernahme der handverordneten Eintragungen in die CAD-Grundlage wird bestätigt:			
			Basierung CAD
Auftragnehmer Bau		Gepr. Datum	
Name (Druckschrift) Datum Unterschrift	gepr. 07/25 Chizhov	Name (Druckschrift)	
Name (Druckschrift) Datum Unterschrift	gepr. 07/25 Gerstenberg		