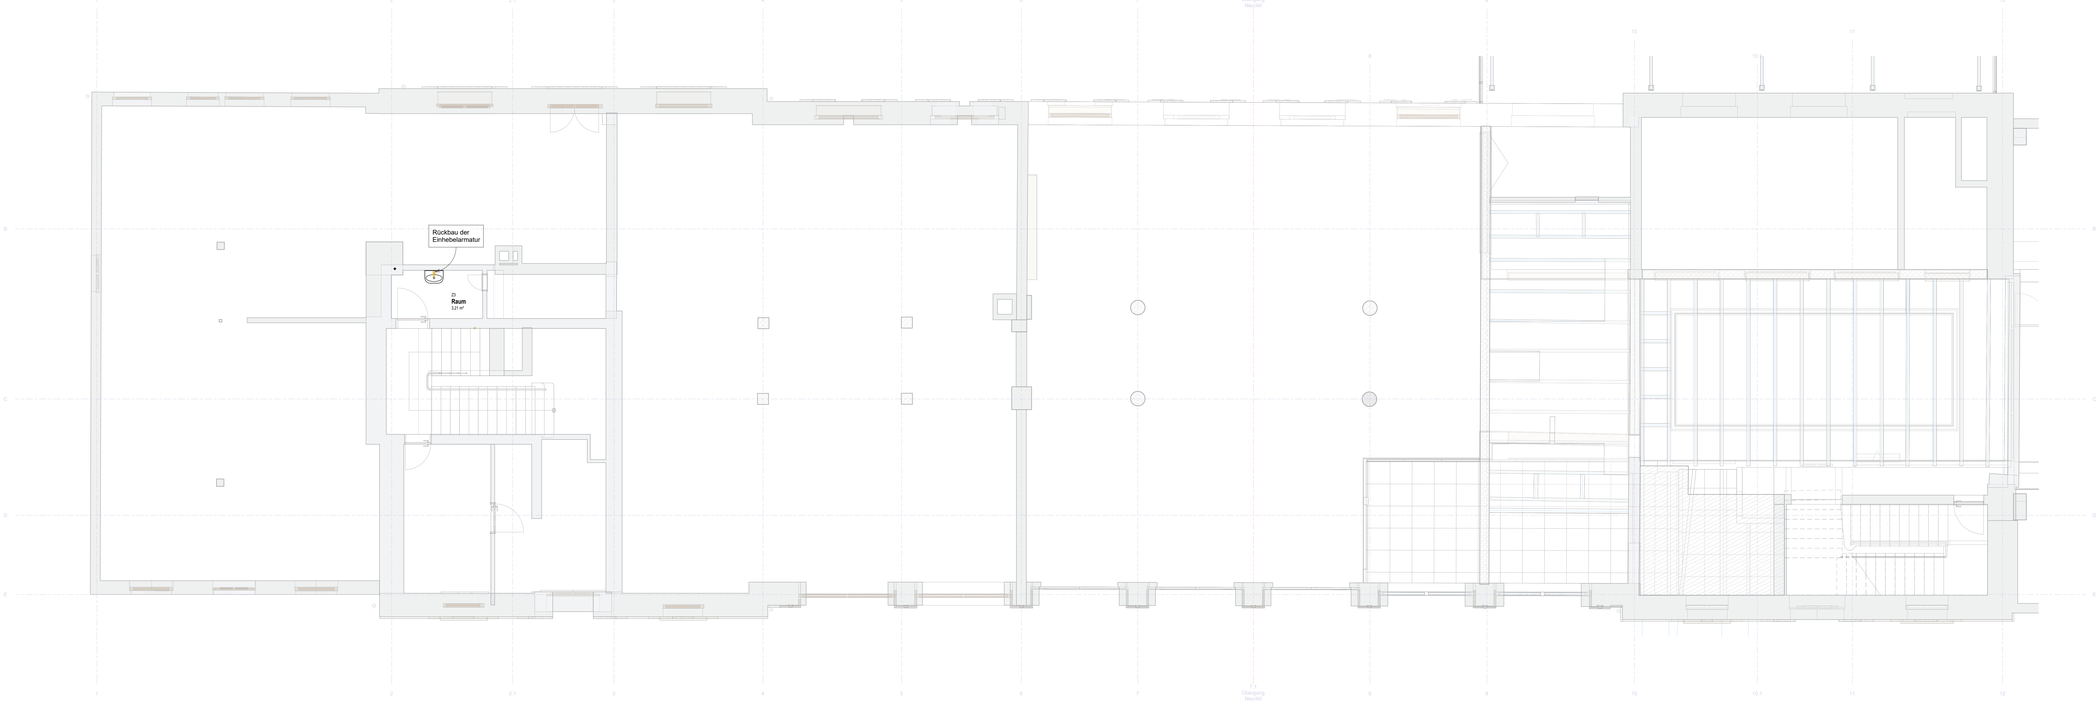

H_EG-ZG-1-TR - OK FFB Abbruch
H.T.: 0

Legende

- TWK Kaltwasser
- SW Schmutzwasser
- Abbruch
- SW Schmutzwasser Abbruch
- WC-UP-Element
- WC
- Handwaschbecken
- Spüle
- Dusche - Standard
- Waschtisch-Einhebelarmatur
- Wasserzähler
- Absperrventil
- Frosts. Außenarm. Steckschl. DN15
- Automatische spülarmatur
- KHS Hygienespülung, mit einem Anschluss
- Abbruch / Bestand / Neubau

Rückbau aller nicht benötigten/durchströmten Installationen/Einrichtungen/Leitungen bis zum letzten durchströmten Abzweig.

Index	Art der Änderung	Datum	Name	Unterschrift

Bauherr:

Bauherrenvertretung / Projektleitung: DB InfraGO

Bautechnischer Prüfer gemäß VV BAU bzw. Planprüfer gemäß VV BAU STE:

Eisenbahn-Bundesamt (EBA):

Projekt:

Reutlingen Hbf

Sanierung des Empfangsgebäudes & ehemalige Expressguthalle (FABB3 Reutlingen und VM EG Reutlingen)

Projektziel:

Übersicht:

Planungsphase	Entwurfsplanung	Strecke Plochingen - Immendingen	Maßstab 1:50
Planbezeichnung/ Planinhalt	Sanitär Zwischengeschoss Abbruch	Strecken-Nr. 4600	Bahnhofs-Nr. 5242
Planart/ SAP PM-Equipmentnr.	Grundriss	Stations-km 34.7	Koordinatensystem
Plannummer	T101_401000_P15- 123_PGR_E01_21_-002_- _F		Höhensystem

Planersteller: Mailländer Consult GmbH, Malhurstraße 13, 76133 Karlsruhe — Mailländer Consult

i.A. Aleksandr Chizhov 01.08.2025 gez. i.A. Chizhov
i.V. Stefanie Gerstenberg 01.08.2025 gez. i.V. Gerstenberg
Name(Druckschrift) Datum Unterschrift

Bauvorlageberechtigter (BVB) gemäß VV BAU / VV BAU-STE
Freigabe der Ausführungsunterlagen gemäß Freigabevermerken
vom _____ Freigabe Nr. _____
Name(Druckschrift) Datum Unterschrift

Projektverantwortlicher als Vertreter der Eisenbahnen des Bundes (EdB): DB InfraGO
Hall Dolan
Name(Druckschrift) Datum Unterschrift

Planersteller (Geschäftsführung)
Plan gleichgestellt mit Freigabe-Nr. _____
des Bauvorlageberechtigten vom _____
Name(Druckschrift) Datum Unterschrift

Die Übereinstimmung mit der Bauausführung wird bestätigt:

Auftragnehmer Bau
Name(Druckschrift) Datum Unterschrift

Bauüberwacher Bahn (BÜB) gemäß VV BAU/VV BAU-STE
Name(Druckschrift) Datum Unterschrift

Die Übernahme der handrevidierten Eintragungen in die CAD-Grundlage wird bestätigt:

Auftragnehmer Bau
Name(Druckschrift) Datum Unterschrift

Bearbeitung CAD

	Datum	Name(Druckschrift)
gez.	07/25	Chizhov
gepr.	07/25	Gerstenberg

CAD-Dateiname: G:\HOCHBAU_STAEDTEBAU\H0075_FABB3_Reutlingen\4M\1.Ausführung\01_AS-Planung\Grundriss\T101_401000_P15-123_PGR_E01_21_-002_-_F.dwg

Druck/ Ausgabe vom 06.10.2025 10:00:23