Hauptgebäude

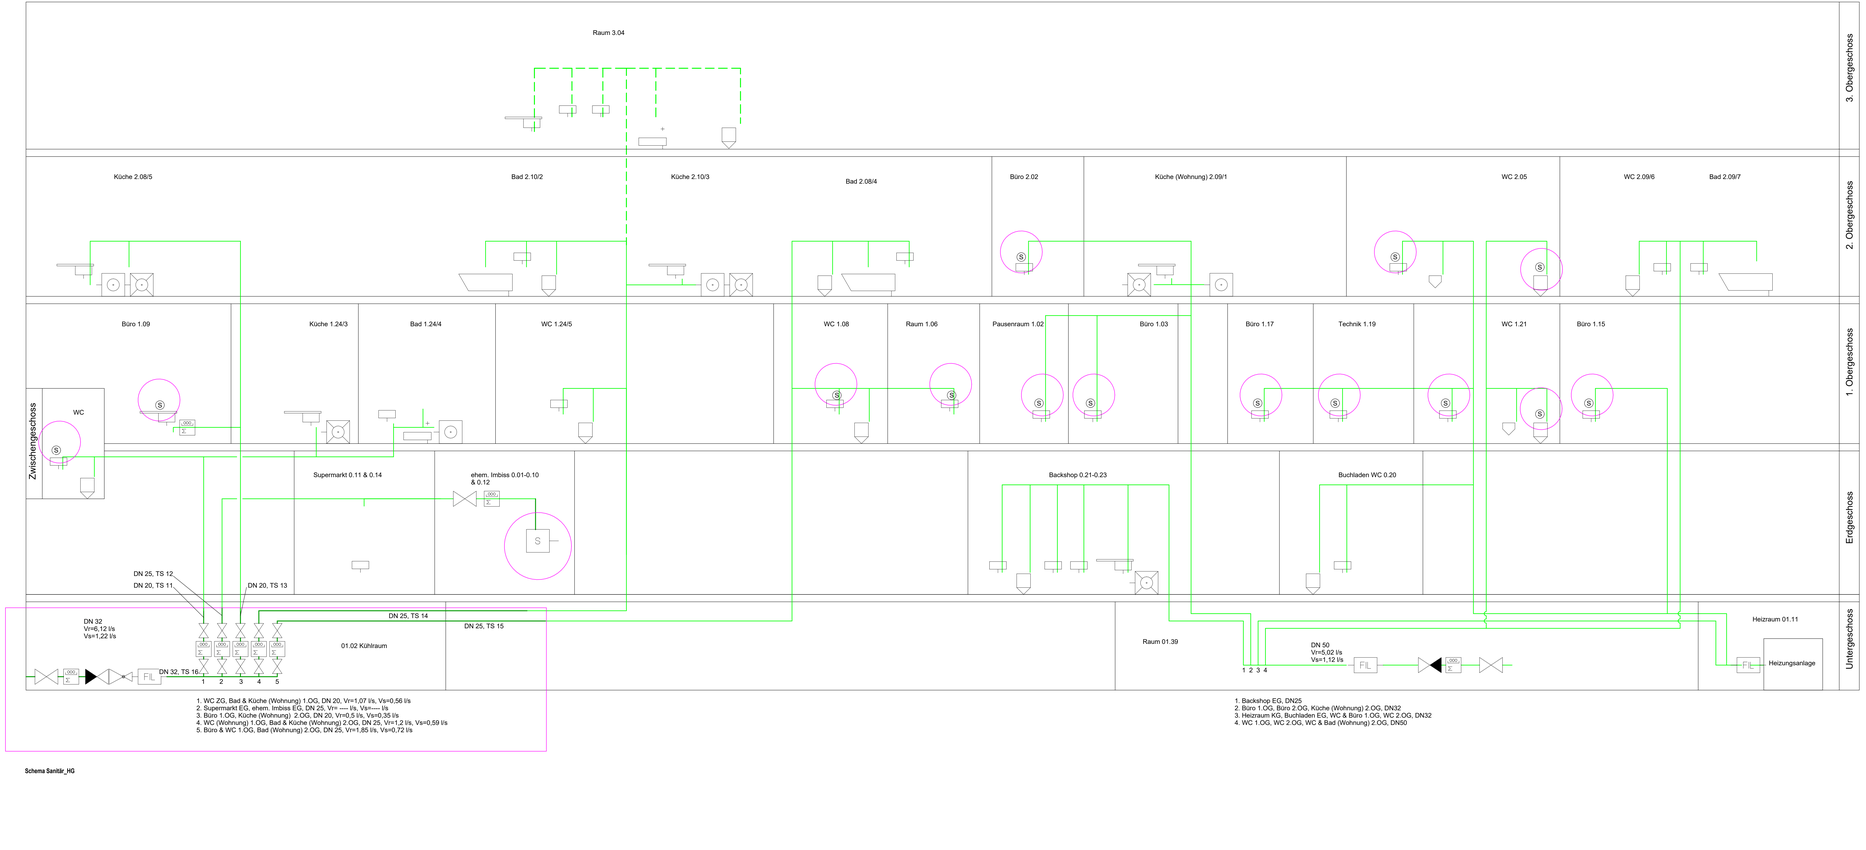

1. WC ZG, Bad & Küche (Wohnung) 1.OG, DN 20, Vr=1,07 l/s, Vs=0,56 l/s
2. Supermarkt EG, ehem. Imbiss EG, DN 25, Vr= ---- l/s, Vs=---- l/s
3. Büro 1.OG, Küche (Wohnung) 2.OG, DN 20, Vr=0,5 l/s, Vs=0,35 l/s
4. WC (Wohnung) 1.OG, Bad & Küche (Wohnung) 2.OG, DN 25, Vr=1,2 l/s, Vs=0,59 l/s
5. Büro & WC 1.OG, Bad (Wohnung) 2.OG, DN 25, Vr=1,85 l/s, Vs=0,72 l/s

1. Backshop EG, DN25
2. Büro 1.OG, Büro 2.OG, Küche (Wohnung) 2.OG, DN32
3. Heizraum KG, Buchladen EG, WC & Büro 1.OG, WC 2.OG, DN32
4. WC 1.OG, WC 2.OG, WC & Bad (Wohnung) 2.OG, DN50

Schema Sanitär_HG

Schemata der Bestandsanlage lagen uns nicht vor. Strangzuordnung angenommen. Sanitärobjekte und Hausanschluss nach Aufnahme vor Ort.

Legende

- TWK Kaltwasser Bestand
- TWK Kaltwasser Neubau
- TWK Kaltwasser Abbruch
- SW Schmutzwasser Bestand
- SW Schmutzwasser Neubau

Urinalbecken	Wasserzähler
WC	Absperrventil
Handwaschbecken	Hauswasserstation mit Druckmin Manometer
Spüle	Durchgangsventil mit Rückflussv
Geschirrspülmaschine	Auslauf
Waschmaschine	Hygienespülung
Systemtrenner	Selbstspülende Armatur
	Belüftungsventil

Index	Änderung 1 / Art der Änderung	Datum 1 / Datum	Name	Unterschrift
1				

Bauherr:

Bauherrenvertretung / Projektleitung: DB InfraGO

Bautechnischer Prüfer gemäß VV BAU bzw. Planprüfer gemäß VV BAU STE

Eisenbahn-Bundesamt (EBA)

Projekt:
Reutlingen Hbf
Sanierung des Empfangsgebäudes & ehemalige Expressguthalle (FABB3 Reutlingen und VM EG Reutlingen)

Projektteil:

Übersicht

Planungsphase: Entwurfsplanung		Strecke: Plochingen - Immendingen	Maßstab
Planbezeichnung/ Planinhalt: Sanitär Schema HG		Strecken-Nr.: 4600	Bahnhofs-Nr.: 5242
Planart/ SAP PM-Equipmentnr.: Schema		Stationiert-km: 34,7	Koordinatensystem
Plannummer: T101_401000_P15-.126_PSM_E01_--_-001_ _F			Höhensystem

Planersteller: Mailänder Consult GmbH, Malhurstraße 13, 76133 Karlsruhe — Mailänder Consult

i.A. Aleksandr Chizhov, i.V. Stefanie Gerstenberg — Name (Druckschrift): 01.08.2025, 01.08.2025 — Datum: gez. i.A. Chizhov, gez. i.V. Gerstenberg — Unterschrift

Projektverantwortlicher als Vertreter der Eisenbahnen des Bundes (EdB): DB InfraGO

Hall Dolan — Name(Druckschrift) — Datum — Unterschrift

Bauvorlageberechtigter (BVB) gemäß VV BAU / VV BAU-STE: Freigabe der Ausführungsunterlagen gemäß Freigabeschreiben vom _____ Freigabe Nr. _____

Name (Druckschrift) — Datum — Unterschrift

Planersteller (Geschäftsführung): Plan gleichgestellt mit Freigabe-Nr. _____ des Bauvorlageberechtigten vom _____

Name (Druckschrift) — Datum — Unterschrift

Die Übereinstimmung mit der Bauausführung wird bestätigt:

Auftragnehmer Bau — Name(Druckschrift) — Datum — Unterschrift

Bauüberwacher Bahn (BÜB) gemäß VV BAU/VV BAU-STE — Name (Druckschrift) — Datum — Unterschrift

Die Übernahme der handrevidierten Eintragungen in die CAD-Grundlage wird bestätigt:

Auftragnehmer Bau — Name(Druckschrift) — Datum — Unterschrift

Bearbeitung CAD:

	Datum	Name(Druckschrift)
gez.	07/25	Chizhov
gegr.	07/25	Gerstenberg

Druck/ Ausgabe vom: 06.10.2025 10:00:40

CAD-Dateiname: G:\HOCHBAU_STAEDTEBAU\H0075_FABB3_Reutlingen\M_Lph3-4\2_BM_Modell\3-1_REVIT\Fachmodelle_AENR_MEP\SIB3_FABB3_STE.rvt