


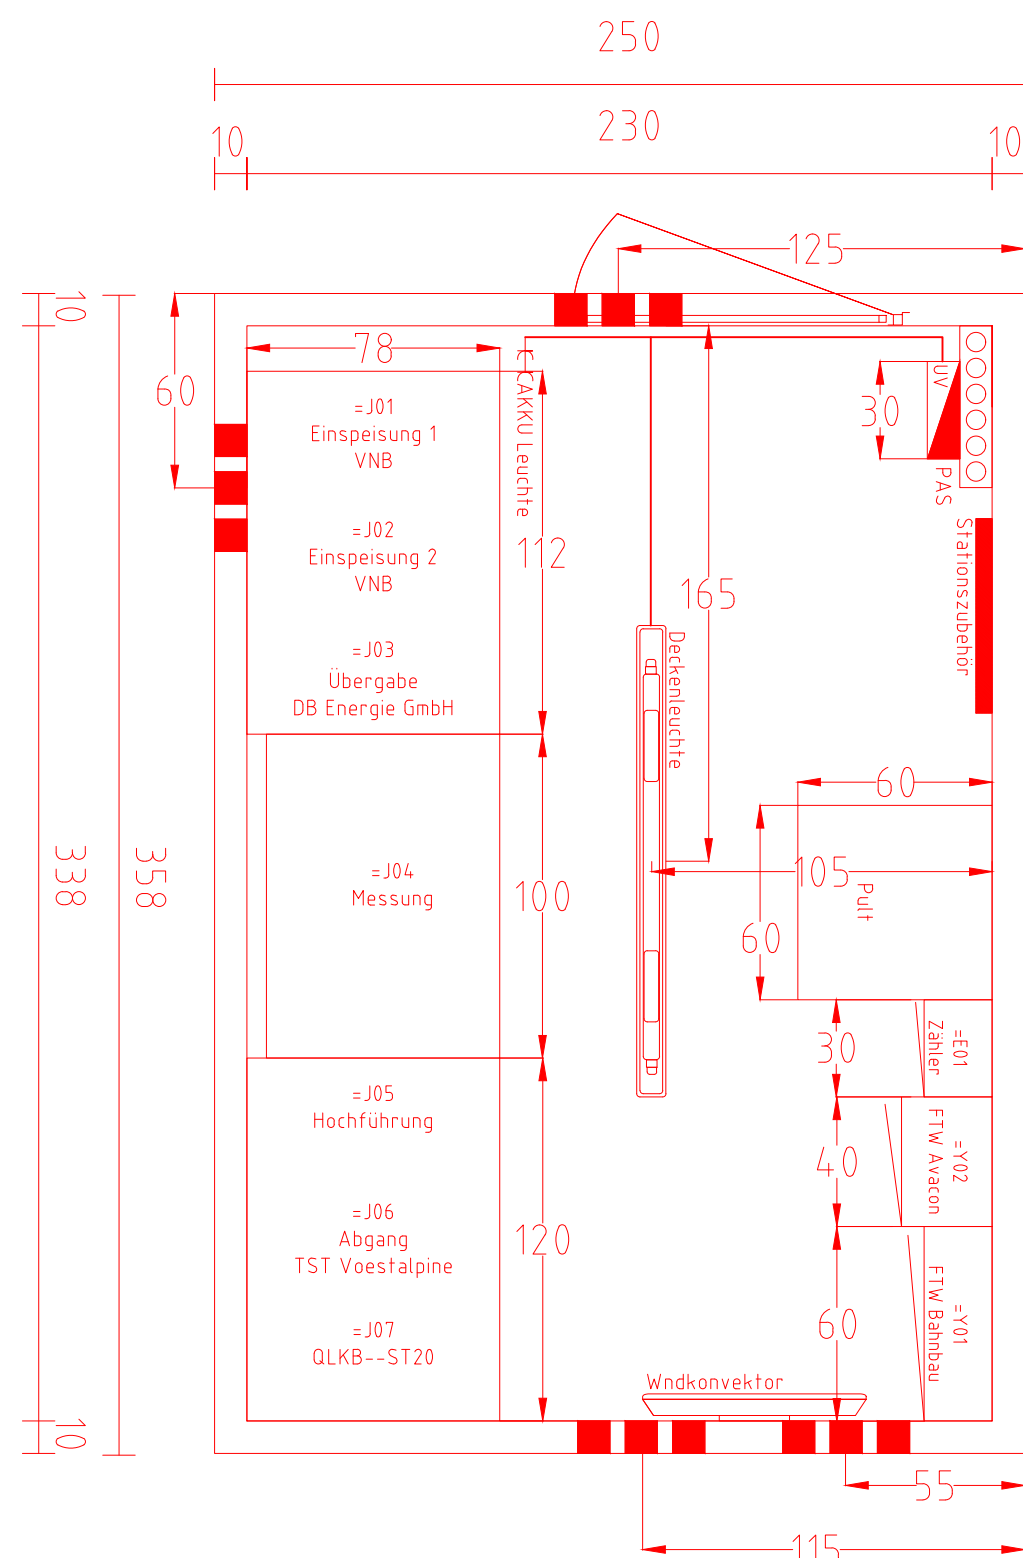

- a. Panikschließung (rote Türklinke) für die Stationstüren.
- b. Fluoreszierende Notausgangsschilder im Schaltraum über der Stationstür.
- c. Fluoreszierende Einfassung der innenliegenden Türklinke (z.B. Fluoreszierende Klebestreifen in rechteckiger Form um den Türgriff herum).
- d. Doppelboden (Baustoffklasse B1, schwer entflammbar, entsprechend DIN 4102) mit Plattenbelag aus Kunststoff (PVC 40mm NL 500 kg/qm) im Bereich der Schaltanlage.
- e. Werden eine oder mehrere Türen entriegelt, müssen alle Lampen eingeschaltet werden. Diese dürfen erst dann wieder ausgehen, wenn alle Türen abgeschlossen wurden. Die Türkontaktschalter sollen auf das Verriegelungsgestänge reagieren und nicht auf den Türöffnungswinkel.

LED-Feuchtraum-Wannenleuchte, Stall-Leuchte, Schutzklasse I, IP68, L 1455 mm.
 Artikelnummer: WNL149568.3684

MS-Anlage:	HxBxT= 1625x3660x780
FWT-Schrank Bahnbau:	HxBxT= 800x600x210
FWT-Schrank Avacon:	HxBxT= 400x300x280
Zählerschrank:	HxBxT= 600x300x200
Unterverteilung:	HxBxT= 370 x300x100

Legende																															
Neubau Tangierende Planung																															
<table border="1" style="width: 100%; border-collapse: collapse;"> <tr> <td style="width: 70%; height: 20px;"></td> <td style="width: 15%;"></td> <td style="width: 15%;"></td> </tr> <tr> <td style="height: 20px;"></td> <td></td> <td></td> </tr> </table>																															
Indexänderungen bzw. Ergänzungen							Name:		Datum:																						
Prüfvermerke																															
die Übereinstimmung der Zeichnung mit der Ausführung bestätigt: für den Auftragnehmer: Ört, Datum, Name in Druckbuchstaben, Unterschrift für die DB ... Ört, Datum, Name in Druckbuchstaben, Unterschrift Interoperabilität geprüft (benannte Stelle), Name Ört, Datum, Name in Druckbuchstaben, Unterschrift Qualitätssicherung Ört, Datum, Name in Druckbuchstaben, Unterschrift Eisenbahn-Bundesamt							Freigabe zur Prüfung Ört, Datum, Name in Druckbuchstaben, Unterschrift Prüfingenieur			Freigabe der Ausführungsunterlagen ☐ mit Regelungen durch den BVB Freigabe-Nr.:																					
gleichgestellt mit Prüfexemplaren							Ört, Datum, Name in Druckbuchstaben, Unterschrift ("BVB") Genehmigung zur Bauausführung																								
Ört, Datum, Name in Druckbuchstaben, Unterschrift Bauerher: DB Projektleitung: DB Bahnbau Gruppe DB Bahnbau Gruppe GmbH Standortmanagement LBFS Ernst-Kamilieth-Str. 16 06112 Halle (Saale) Bahnbau Gruppe DB Bahnbau Gruppe GmbH Projekte Inland LBVG 1 Am Studio 1A 12489 Berlin							Ört, Datum, Name in Druckbuchstaben, Unterschrift Auftragnehmer (AN): Planung: planagut Westereich 25 20899 Rhede (Ems) rupes.poneros info@planagut.de Rhede, 03.09.2025, gez. N. Bekker Ört, Datum, Unterschrift																								
							Projektnummer DB: 2510314/P05H20004 V1 BlM-Datencodierung: Planzeichen: STOK-5-4-XXX- PLG-ELT-GRU-XX-004-a-P Planart: Grundriss Höhen- und Koordinatensystem: Einwirkungen (Lastmodell):																								
Bauwerksnummer: Strecke: 6410 Streckenabschnitt: Biederitz – Trebnitz							BW-Kennziffer:		Barcodenummer:		Entwurfsgeschwindigkeit: Kilometer: 3,2 – 4,1																				
<table border="1" style="width: 100%; border-collapse: collapse;"> <tr> <td style="width: 20%;">Erstellt</td> <td style="width: 20%;">09.2025</td> <td style="width: 20%;">vom Darff</td> <td style="width: 20%;"></td> </tr> <tr> <td>Geprüft</td> <td>09.2025</td> <td>Bekker</td> <td></td> </tr> <tr> <td>Freigegeben</td> <td>09.2025</td> <td>Bekker</td> <td></td> </tr> </table>							Erstellt	09.2025	vom Darff		Geprüft	09.2025	Bekker		Freigegeben	09.2025	Bekker		Standortumbau Königsborn QLKB--ST30												
Erstellt	09.2025	vom Darff																													
Geprüft	09.2025	Bekker																													
Freigegeben	09.2025	Bekker																													
Projektbaupunkt X: 32.688.400,000 Y: 5.780.100,000							<table border="1" style="width: 100%; border-collapse: collapse;"> <tr> <td style="width: 20%;">Datum</td> <td style="width: 20%;">Name</td> </tr> <tr> <td></td> <td></td> </tr> </table>		Datum	Name			Anlage: Planbezeichnung: ST30 Grundriss Stationsgebäude																		
Datum	Name																														
<table border="1" style="width: 100%; border-collapse: collapse; font-size: 0.8em;"> <tr> <td style="width: 10%;">STOK</td> <td style="width: 10%;">-5</td> <td style="width: 10%;">-4</td> <td style="width: 10%;">-XXXX</td> <td style="width: 10%;">-PLG</td> <td style="width: 10%;">-ELT</td> <td style="width: 10%;">-GRU</td> <td style="width: 10%;">-XX</td> <td style="width: 10%;">-004</td> <td style="width: 10%;">-a</td> <td style="width: 10%;">-P</td> </tr> <tr> <td>Projektkürzel</td> <td>Lph.</td> <td>Teilproj.</td> <td>Unterkategorie</td> <td>Ersteller</td> <td>Gewerk</td> <td>Planart</td> <td>Ebene</td> <td>Lfd. Nr.</td> <td>Index</td> <td>Sta</td> </tr> </table>										STOK	-5	-4	-XXXX	-PLG	-ELT	-GRU	-XX	-004	-a	-P	Projektkürzel	Lph.	Teilproj.	Unterkategorie	Ersteller	Gewerk	Planart	Ebene	Lfd. Nr.	Index	Sta
STOK	-5	-4	-XXXX	-PLG	-ELT	-GRU	-XX	-004	-a	-P																					
Projektkürzel	Lph.	Teilproj.	Unterkategorie	Ersteller	Gewerk	Planart	Ebene	Lfd. Nr.	Index	Sta																					