


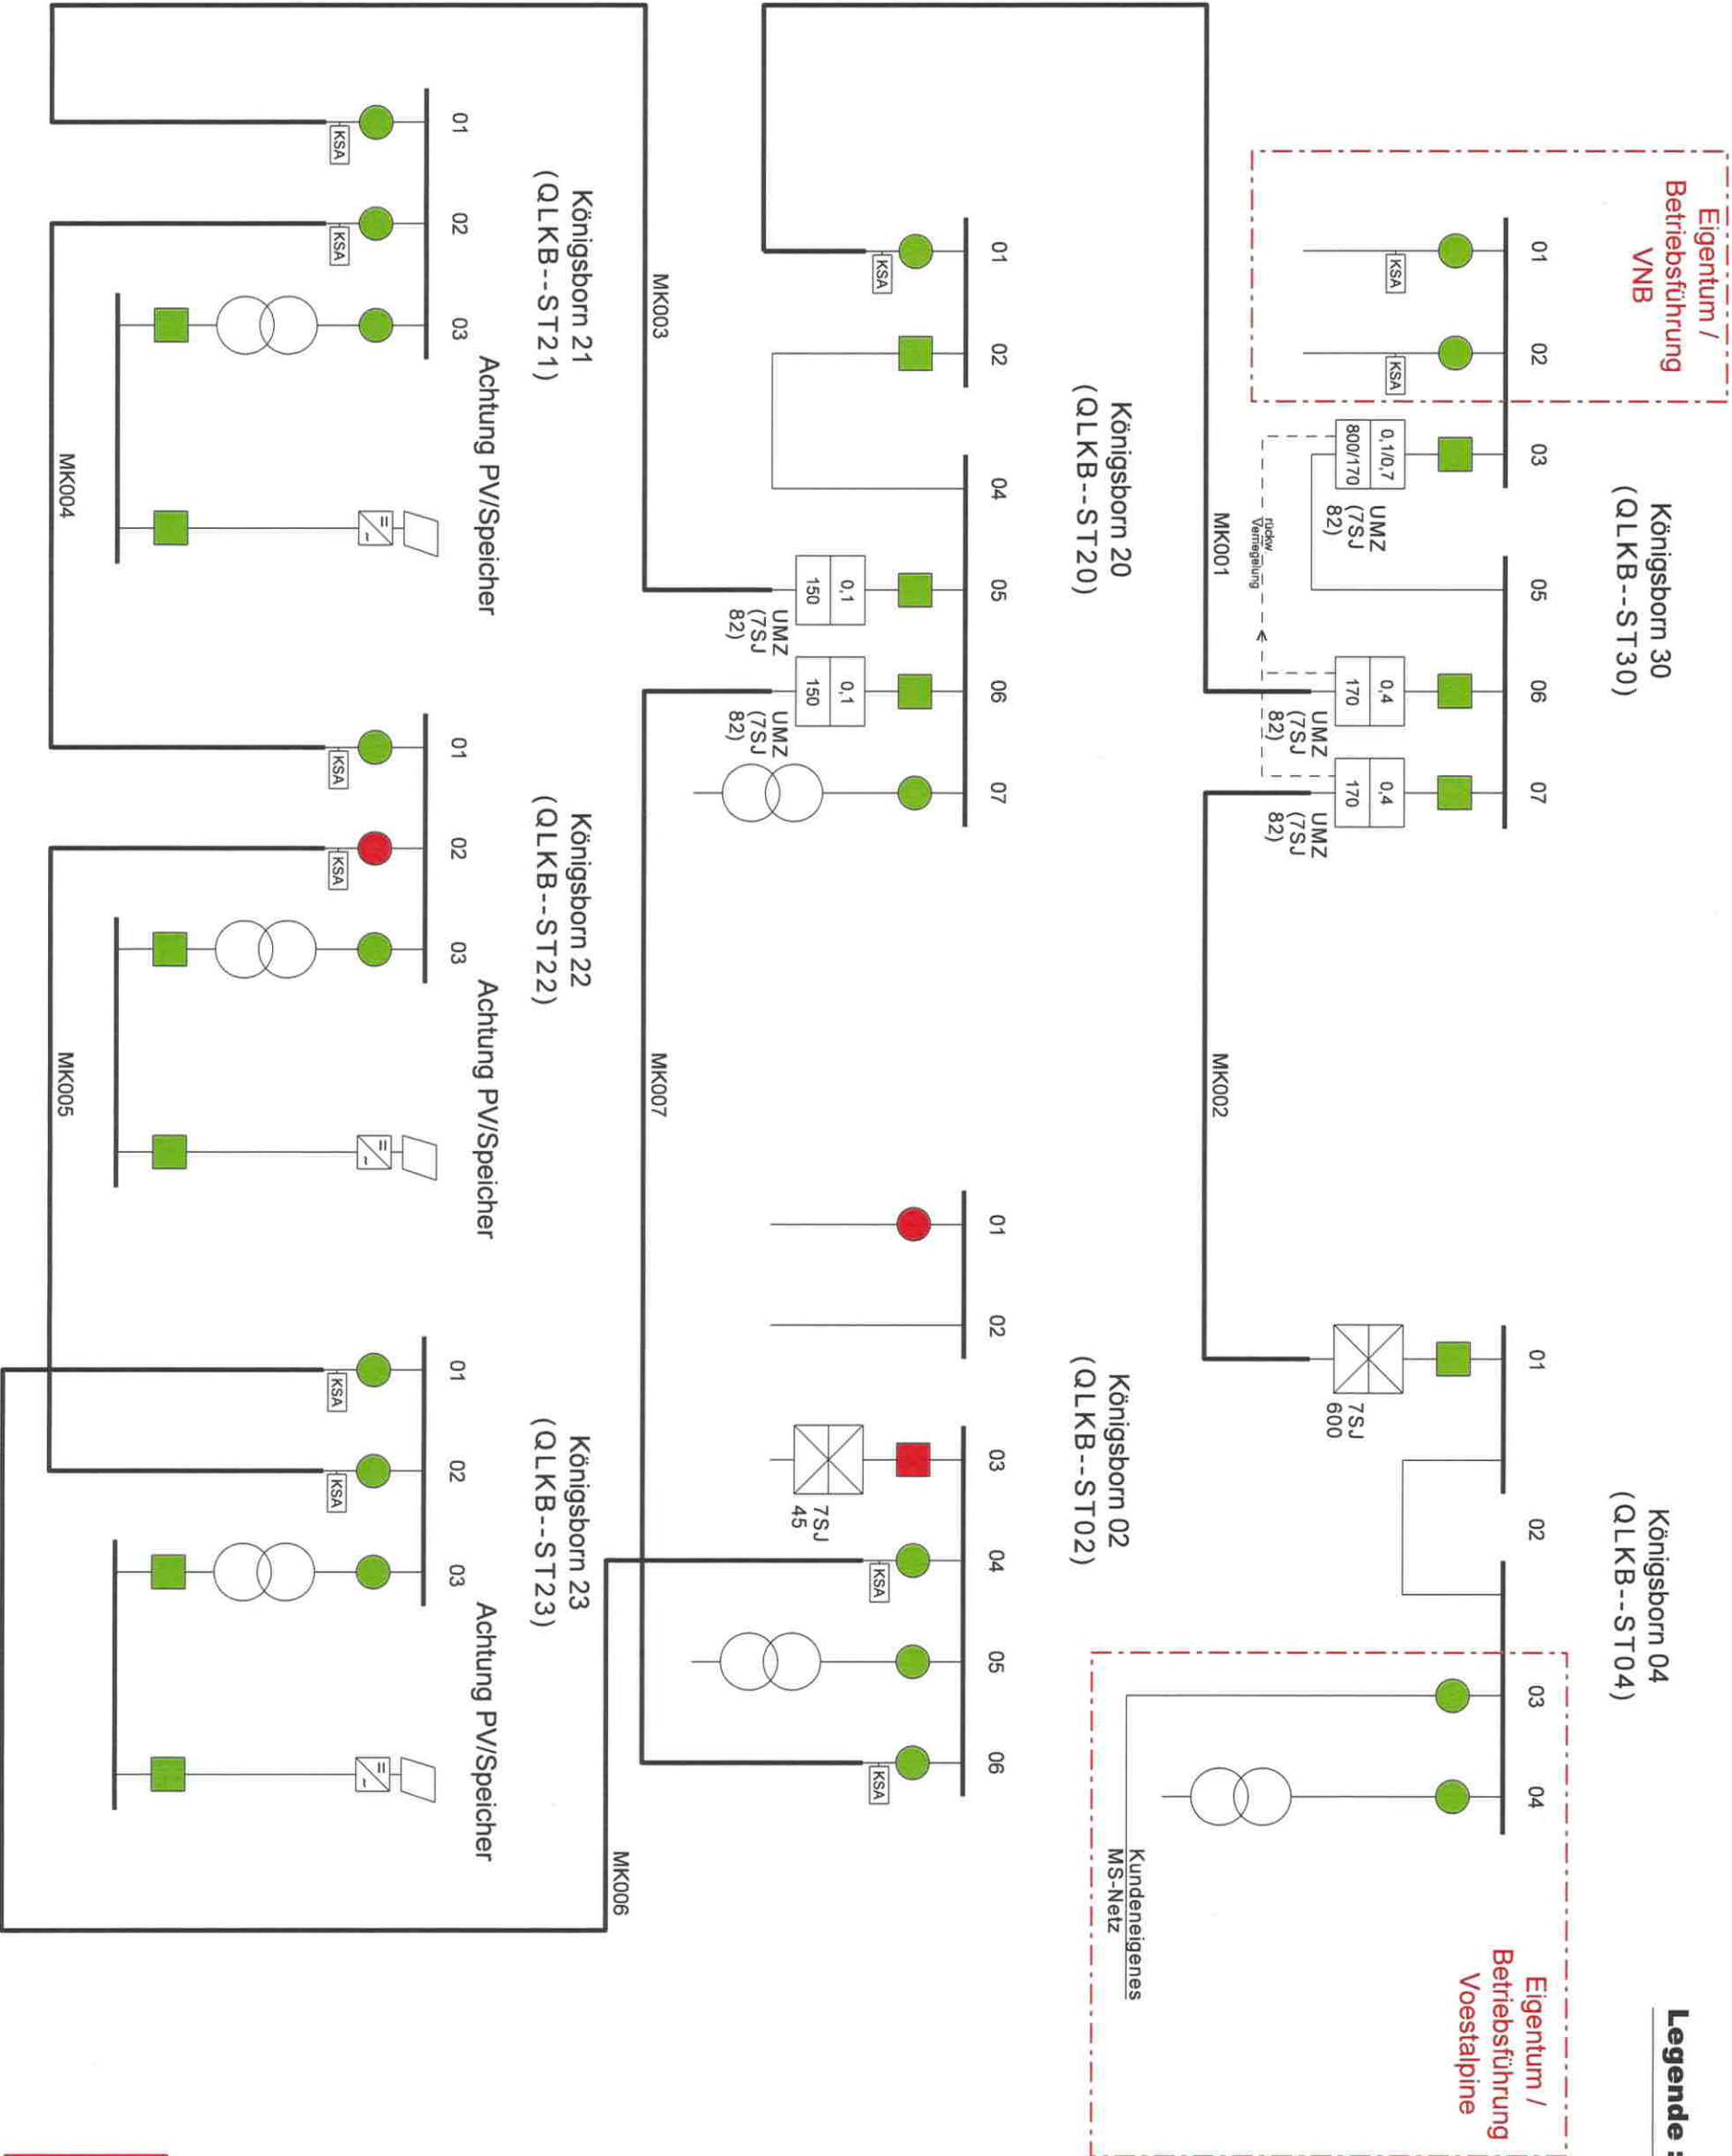

Legende :

- ➔ Richtung der Auslösung / Anregung
- Schutzdaten UMZ
- Schutzdaten Distanz
- Schutzdaten nur Anregung
- Schutz unwirksam
- Kurzschlussanzeiger
- Kurz- und Erdschlussanzeiger
- Lasttrennschalter
- Trenner
- Trennwagen
- Leistungsschalter
- AUS
- EIN
- in EIN festgelegt

Anschlussleistung VNB
3200 kVA
(QLKB--ST30)

Entwurf !

Planerstellung / -prüfung	I.ETB 15			Schaltzustandsplan 20kV - MS - Netz Königsborn	Entwurf QLKB--MN02	V		062	Blatt A3
Datum	22.09.2025				Ausgabe: 09 / 25				
	Weckert								



DB Energie GmbH
Energieversorgung Ost /
Betriebsbereich Südost