Schnittstelle LSW-Bestand und LSW-Neubau, M 1:20

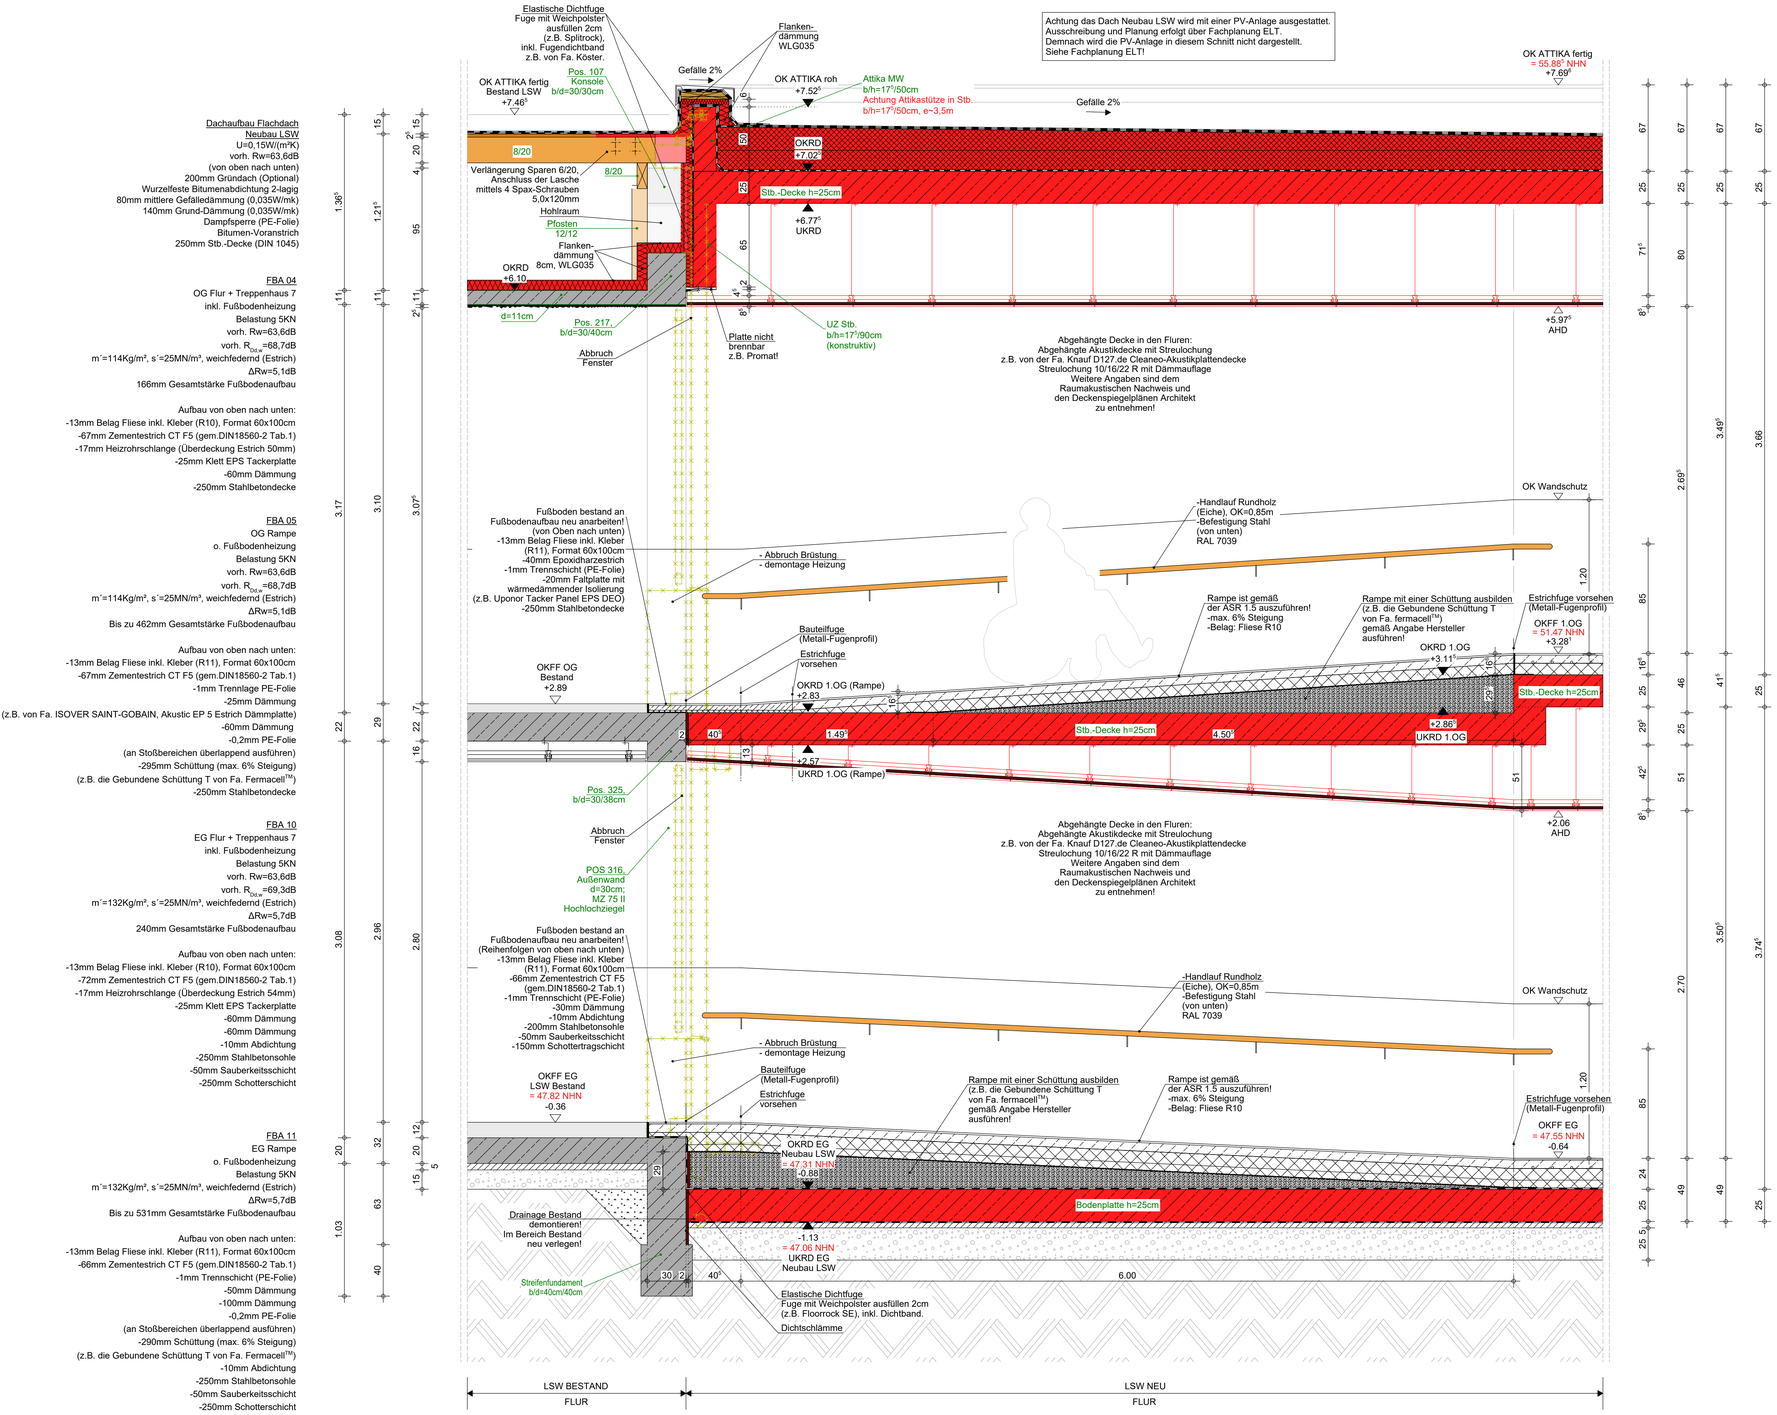

LEGENDE:

Material
- Bestand
- Mauerwerk
- Stahlbeton
- Stb Fertigteil
- Beton unbewehrt
- Dämmung
- Leichtbauwand
- Erdreich
- Sperrschicht
- Kiesschicht
- Stahl
- Abbruch
- Bodendurchbruch (BD)
- Bodenschlitz (BS)
- Deckendurchbruch (DD)
- Deckenschlitz (DS)
- Wanddurchbruch (WD)
- Wandschlitz (WS)

Brandschutz
- F90 - Bauteil
- F30 - Bauteil
- Brandwand
- F90 Feuerwiderstandsklasse
- Notausgang
- Feuerlöscher
- 2. Rettungsweg

Abkürzungen
- OK Oberkante
- UK Unterkante
- OKG Oberkante Gelände
- RFB Rohfußboden
- FFB Fertigfußboden
- BRH Brüstungshöhe
- RR Regenfallrohr
- GR Gurtroller
- FBH Fußbodenheizung
- Rollladen elektrisch
- mech. be- und entlüftet

Vermaßung / Linien
- Oberkante Fertigbau
- Oberkante Rohbau
- Unterkante Fertigbau
- Unterkante Rohbau
- Höhe Böden
- Höhe müNHN vorhanden
- Höhe müNHN geplant
- Vermaßung Durchbrüche
- Vermaßung Ausbau
- Baugrenze
- Baulinie
- Achse
- Schnittlinie
- Schmutzwasser
- Schmutzwasser Bestand
- Regenwasser
- Regenwasser Bestand
- Mischwasser
- Mischwasser Bestand
- Heizungsleitung
- Zuluft
- Abluft

ZU BEACHTEN:

Gültig für die Rohbauausführung sind nur die Architektenwerkpläne M. 1:50!
Änderungen, die die allgemeine Bauausführung betreffen, werden nur in diese Pläne eingetragen.

Die Ausführungspläne sind nur gültig in Verbindung mit Statik, Bewehrungsplänen, Wärmeschutznachweis und Baugrunduntersuchung.
Bei der Ausführung aller Bauteile einschließlich Heizungsanlage sind die Vorgaben nach EnEV zu beachten.
Innenliegende Räume werden mechanisch be- und entlüftet.
Ein Bodengutachten wird ausdrücklich empfohlen.

Maße sind vom ausführenden Unternehmen eigenverantwortlich zu prüfen, auch am Bau.
Differenzen sind der Bauleitung anzuzeigen.
Maße dürfen aus der Zeichnung nicht abgegriffen werden.

Alle Brüstungs-, Vorlagenmasse beziehen sich auf OKFF.
Abmauerungen und Verkleidungen der Installationsschächte dürfen erst nach Montage und Abnahme der Haustechnik erstellt werden.

Angrenzende Gewerke und bestehende Bauteile sind vor Verunreinigung und Beschädigung zu schützen.

Die fertigungstechnisch und bauphysikalisch bestimmenden Angaben zur Konstruktion und Funktion sind vom Unternehmer verantwortlich nachzuprüfen. Ebenso die Übereinstimmung der vom Planer angegebenen Zwangsmaße. Sämtliche sonstigen Unstimmigkeiten sind der Bauleitung unverzüglich mitzuteilen.

Der Entwurf ist geistiges Eigentum des Planers und urheberrechtlich geschützt. Vervielfältigungen und Weitergabe an Dritte erfolgt nur mit ausdrücklicher Genehmigung des Planverfassers.
Bei Mißbrauch bleiben rechtliche Schritte vorbehalten.

INDEX	DATUM	ÄNDERUNGEN/ERGÄNZUNGEN	NAME
O			
N			
M			
L			
K			
I			
H			
G			
F			
E			
D			
C			
B			
A	17.12.2025	FBA RAMPE ANGEPASST.	le
	30.09.2025	PLAN ERSTELLT	le

ARCHITEKT

GRUNDSTÜCK GEMARKUNG: Wettringen, FLUR: 24, FLST: 457

LAGEPLAN / ÜBERSICHT

PROJEKT
Erweiterung & Umbau LSW 22043
BÜLTSTRASSE 2
48493 WETTRINGEN

BAUHERR
GEMEINDE WETTRINGEN
Kirchstraße 19
48493 Wettringen

LEISTUNGSPHASE
AUSFÜHRUNGSPLANUNG

ZEICHNUNG
690 SCHNITT LSW-BESTAND u. LSW-NEU

MASSTAB	1:20	PLAN	BLATT	INDEX
GEZEICHNET	le	SXX	00	A
DATUM	24.09.2025			

22-043 Wettringen, Erweiterung LSW_AP 16.12.25

50700831 10:25 22.12.2025