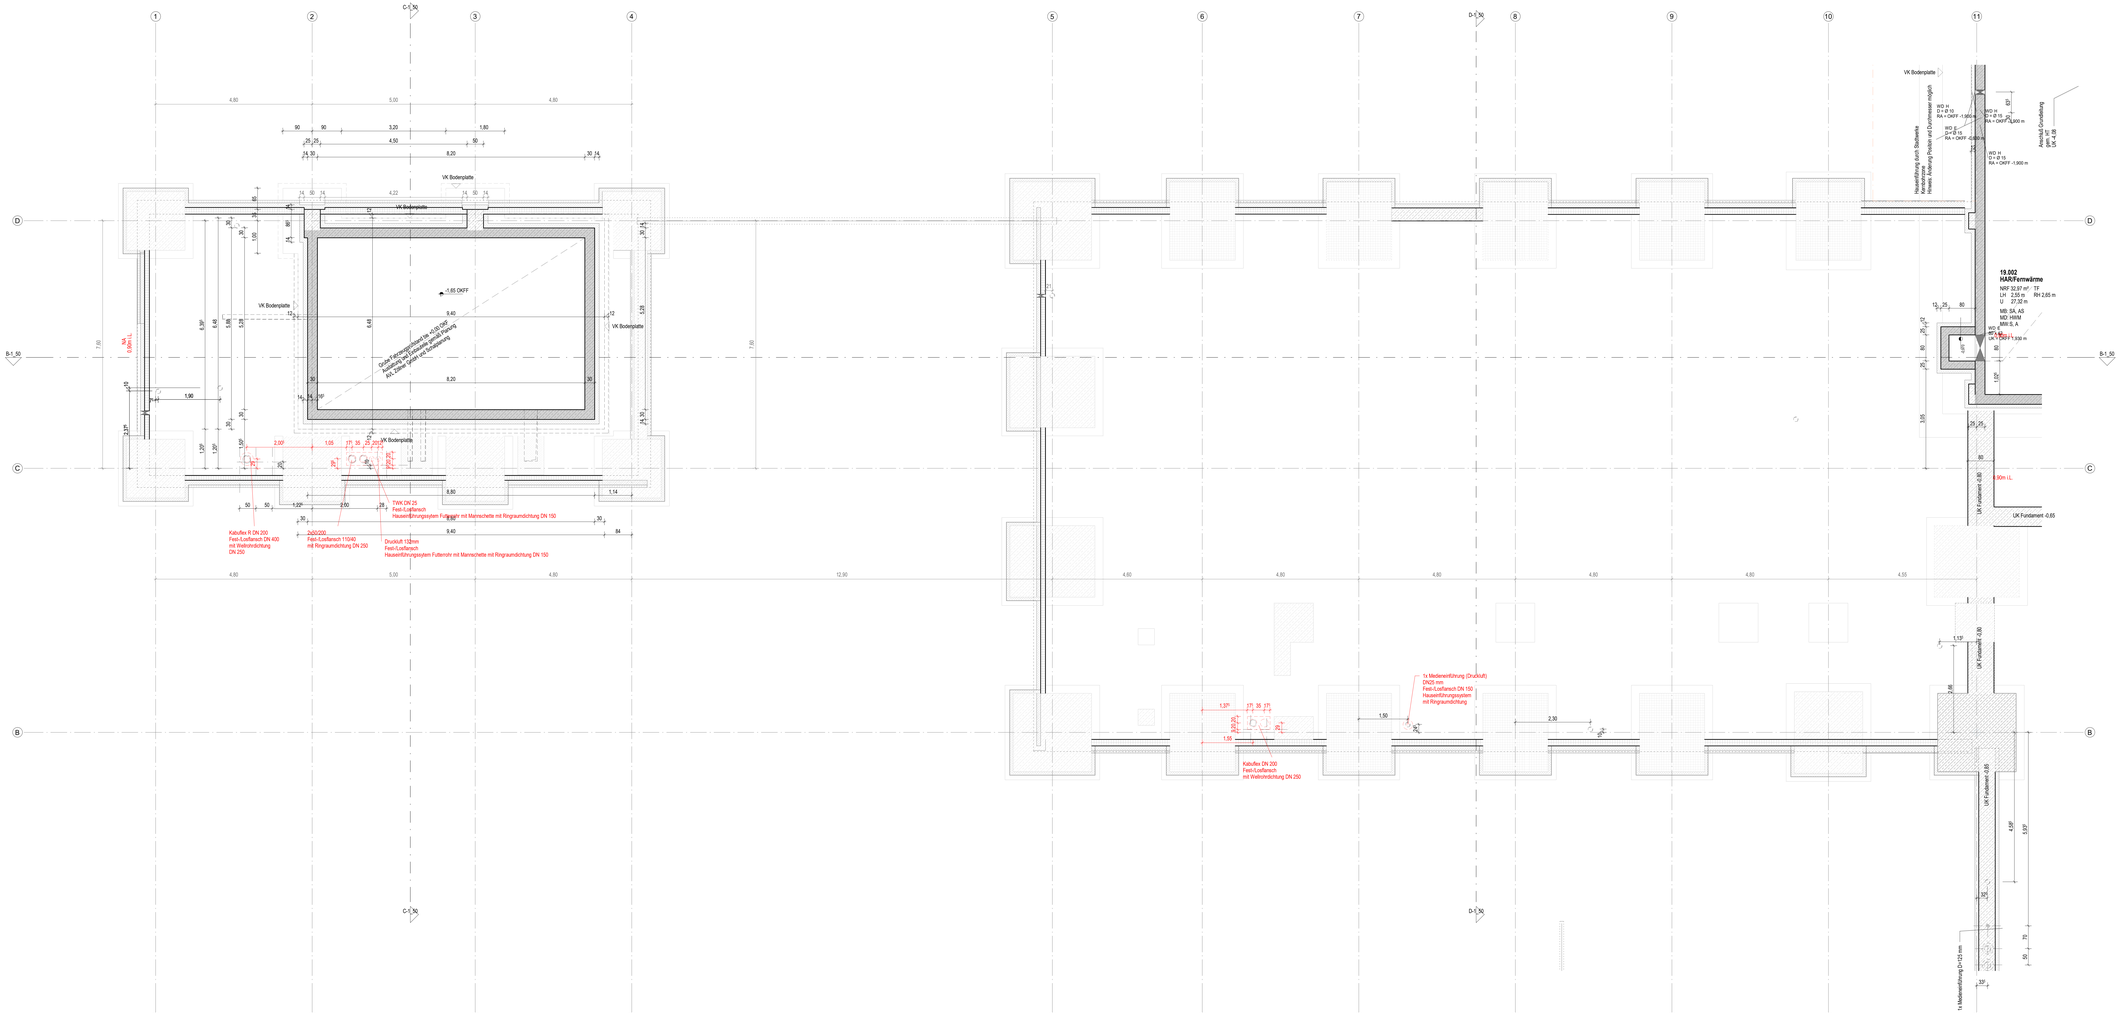

Legende

Stahlbeton (STB)
Beton unbewehrt (UB)
Fertigteil (FT)
Gipskartonwand (GK)
+0,00 Grundrissebe
OKFF Oberkante Fertigfussboden
OKRF Oberkante Rohdecke
UKFD Unterkante Fertigdecke
UKRD Unterkante Rohdecke
BRH Fertigbrüstungshöhe
RBRH Rohbrüstungshöhe
LH Lichte Höhe (Fertigbhe)
RH Raumhoch (Rohhöhe)
FF Fertigfussboden
RD Rohdecke
FD Fertigdecke
BD Bodenstarkbruch (LB)
DD Deckenstarkbruch (LB)
OA Deckenaussparung (LB)
UA Bodenaussparung (LB)
BE Bodenestrich (LB)
DE Deckestrich (LB)
WA Wandaussparung (BHT)
WD Wandsturzbruch (BH)
WS Wandschlitz (BT)
UZ Unterzug
OZ Überzug
DV Deckenversprung
SW Schwelle
BF Bauwerksfuge
DF Dehnungsfuge
Mauerwerk (MW)
Betbschichtmauerwerk (BHW)
Sandwichpanel (SP)
Natursteni (NST)
Detail - Nr.
Plan - Nr.
Schnitt / Ansicht
vorhergehende Änderungen
aktuelle Änderung
F30
F90
Brandwand
Linie verdeckt
Grundstücksgrenze
Baugrenze
Bauline

OKFF	Oberkante Fertigfussboden	OK	Oberkante
OKRF	Oberkante Rohdecke	UK	Unterkante
OKRD	Oberkante Rohdecke	VA	Vorderkante
UKFD	Unterkante Fertigdecke	VK	Vorderkante
UKRD	Unterkante Rohdecke	ELT	Elektro
BRH	Fertigbrüstungshöhe	HZG	Heizung
RBRH	Rohbrüstungshöhe	LFT	Lufttechnik
LH	Lichte Höhe (Fertighöhe)	SAN	Sanitär
RH	Raumhoch (Rohhöhe)	RR	Regenrohr
FF	Fertigfussboden	FR	Futterrohr
RD	Rohdecke	TEL	Telefon
FD	Fertigdecke	DL	Datenleitung
BD	Bodenstarkbruch (LB)	FA	Feuermeldtaster
DD	Deckenstarkbruch (LB)	LA	Leitermeldtaster
DA	Deckenaussparung (LB)	PA	Personenmeldtaster
UA	Bodenaussparung (LB)	FT	Feuerlöscher
BE	Bodenestrich (LB)	FM	Feuermelder
DE	Deckestrich (LB)	FL	Feuerlöscher
WA	Wandaussparung (BHT)	FSK	Feuerwehrschlüsselkasten
WD	Wandsturzbruch (BH)	BMZ	Brandmeldezentrale
WS	Wandschlitz (BT)	RM	Rauchmelder
		RWA	Rauch- und Wärmeabzugsanlage
UZ	Unterzug		
OZ	Überzug	NA	Notausgang
DV	Deckenversprung	SP	Sprinkler
SW	Schwelle	WHY	Wandhydrant
BF	Bauwerksfuge	H	Hydrant
DF	Dehnungsfuge		Fluchtrichtung

BW (F90-A+W)	Brandwand		
FB-MW-W (F90-A+W)	Brand Brandwand (BBW)		
FB (F90)	feuerbeständige Wand		
HF (F60)	hochfeuerhemmende Wand		
WaBW HF (F60-AB+W)	hochfeuerhemmende Wand mit zusätzlicher mechanischer Beanspruchung		
FH (F30)	feuerhemmende Wand		
FB+ID+S (T90-RS)	T30 / Tür feuerbeständig, rauchdicht, selbstschließend		
FB+D+S (T90)	Tür feuerbeständig, dicht- und selbstschließend		
HF+ID+S (T60-RS)	Tür hochfeuerhemmend, rauchdicht, selbstschließend		
HF+D+S (T60)	Tür hochfeuerhemmend, dicht- und selbstschließend		
FH+ID+S (T30-RS)	Tür / Tor feuerhemmend, rauchdicht, selbstschließend		
FH+D+S (T30)	Tür feuerhemmend, dicht- und selbstschließend		
RM	Rauchmelder		
RWA	Rauch- und Wärmeabzugsanlage	RD+S (RS)	Tür / Tor rauchdicht, selbstschließend
		D+S	Tür dicht- und selbstschließend
NA	Notausgang	V+D+S	Tür vollwandig, dicht- und selbstschließend,
SP	Sprinkler		Tür dichtschließend
WHY	Wandhydrant	D	
H	Hydrant		
	Fluchtrichtung		

Ausbaumaterialien

Wand		Boden		Decke	
A	Anstrich -Dispersion	A	Anstrich	A	Anstrich
AE	Epoxytharzanstrich	AE	Epoxytharzanstrich	AK	Akustik
B	Beton	AL	Lackanstrich	APD	Akustikdecke
BFT	Betonfertigteil	AP	PVC-Anstrich	AS	Anstrichsputtel
BWS	Betonwerkstein	AS	Anstrichstich	BSD	Bandrasterdecke
D	Dichtung	BA	Bituminöse Abdichtung	GKD	Gipskartondecke
F	Fliesen	BWS	Betonwerkstein	HDL	Holzwolleleichtbauplatten
FGS	Fugenglattstrich	D	Dichtung	LPD	Lochplattendecke
GK	Gipskarton	DB	Dampfbremsbahn	LTD	Lochblech-Rasterdecke
GF (F)	Glasfaser	DS	Dampfsperre	MFD	Mineralfaser-Rasterdecke
GW	Gitterwand	ET	Estrich auf Trennlage	MPD	Metall-Paneeldecke
KSL	Kalksandvollstein	F	Fliesen	MRD	Metall-Rasterdecke
KSV	Kalksandvollstein	GA	Gussasphalt	P	Putz
LB	Leichtbeton	GAE	Gussasphaltestrich	RD	Rasterdecke
MW	Mauerwerk	GR	Gitterrost	S	Spachtelung
MWN	Bäuerwerk Verblendstein, NF	HSE	Hartstoffestrieu	SB	Betondecke - Sichtbeton
NST	Natursteni	HKS	Hohlkehlsockel	TBL	Trapezblech
OA	Öldichter Anstrich	HO	Hohlraumboden	HWM	Holzwolle-Mehrschichtpaneele
PB	Porenbeton	KA	Kautschuk		
PD	Putz, Dichtwirt	KHE	Kunstharzestrich		
PG	Putz, Grundputz	L	Linoleum		
S	Spachtelung	MB	Mettallbett		
SB	Sichtbeton	NST	Natursteni		
SM	Sichtmauerwerk	ÖA	Öldichter Anstrich		
STB	Stahlbeton	OAP	Ölfester PVC-Anstrich		
SWP	Sandwichpaneel	PA	Parkett		
TA	Tapete	PVC	PVC-Belag		
TF	Tapezierfällig (vorbereitet)	SA	Staubbindender Anstrich		
TG	Tapete -Glasvlies (strukturiu)	SE	Schwimmender Estrich		
TR	Tapete -Rauhfaser	SP	Sportplatten		
VH	Verkleidung / HG	SWB	Schalwerkboden		
WD	Wärmedämmung	TD	Trittschalldämmung		
WDVS	Wärmedämmverbundsystem	TL	Trennlage		
WP	Wandpaneel	V	Versiegelung		
WT	Kalkzementputz	VB	Verbundestrich		
HWM	Holzwolle-Mehrschichtpaneele	ZE	Zementestrich		

Alle Maße sind vor Ausführung örtlich und rechnerisch zu prüfen.
Die Ausführungszeichnungen sind nur in Verbindung mit den Zeichnungen der einzelnen Fachplaner und den auf den Plänen als Verweis aufgeführten Detailplänen gültig. Unstimmmigkeiten sind vor Ausführung mit der örtlichen Bauleitung abzustimmen. Die angegebenen Fenster- und Türhöhen geben das lichte Maß von OKBH bzw. OKFF bis UK Rohrsturz an.

- alle F90 Wände auf Rohboden (auch Systemtrennwände)
- außenliegender Sonnenschutz am gesamten Bauteil 1; Treppenhaus, Pfosten-Riegel-Fassade und Bauteil 2: Sonnenschutzglas
- Blendschutz an allen Büroarbeitsplätzen und Leitwarten

± OKFF EG = ±0.00 m = +116,00 m ü.NN

Änderungen:

Plandaten:

5	2	GR	UG	XXX	0	3011	9	V

Projekt
Mobilitätszentrum UrbanLand
Liebigstraße 136, 32657, Lemgo

Bauherr
Technische Hochschule Ostwestfalen Lippe
Campusallee 12
32657 Lemgo

Planer Architekt:
Freigabe
Fachplaner

Planinhalt
Grundriss Untergeschoss
BT 2_Halle

Ausschreibung

Plannummer	Verfasser	LPH	Bauteil	Planart	Lage	Planinhalt	Sektor	Lfd.Nr.	Index	Status
		5	2	GR	UG	XXX	0	3011	9	V

Projektnr.	Verfasser	Mitarbeiter	erstellt am:	Format	Maßstab
26405			16.01.25	1066.59/ 840.90	1 : 50

Archiv
Plannummer: 5 - 2 - GR - UG - XXX- 0 - 3011 - 9 - V
gedruckt am: 03.02.2026 13:53:42