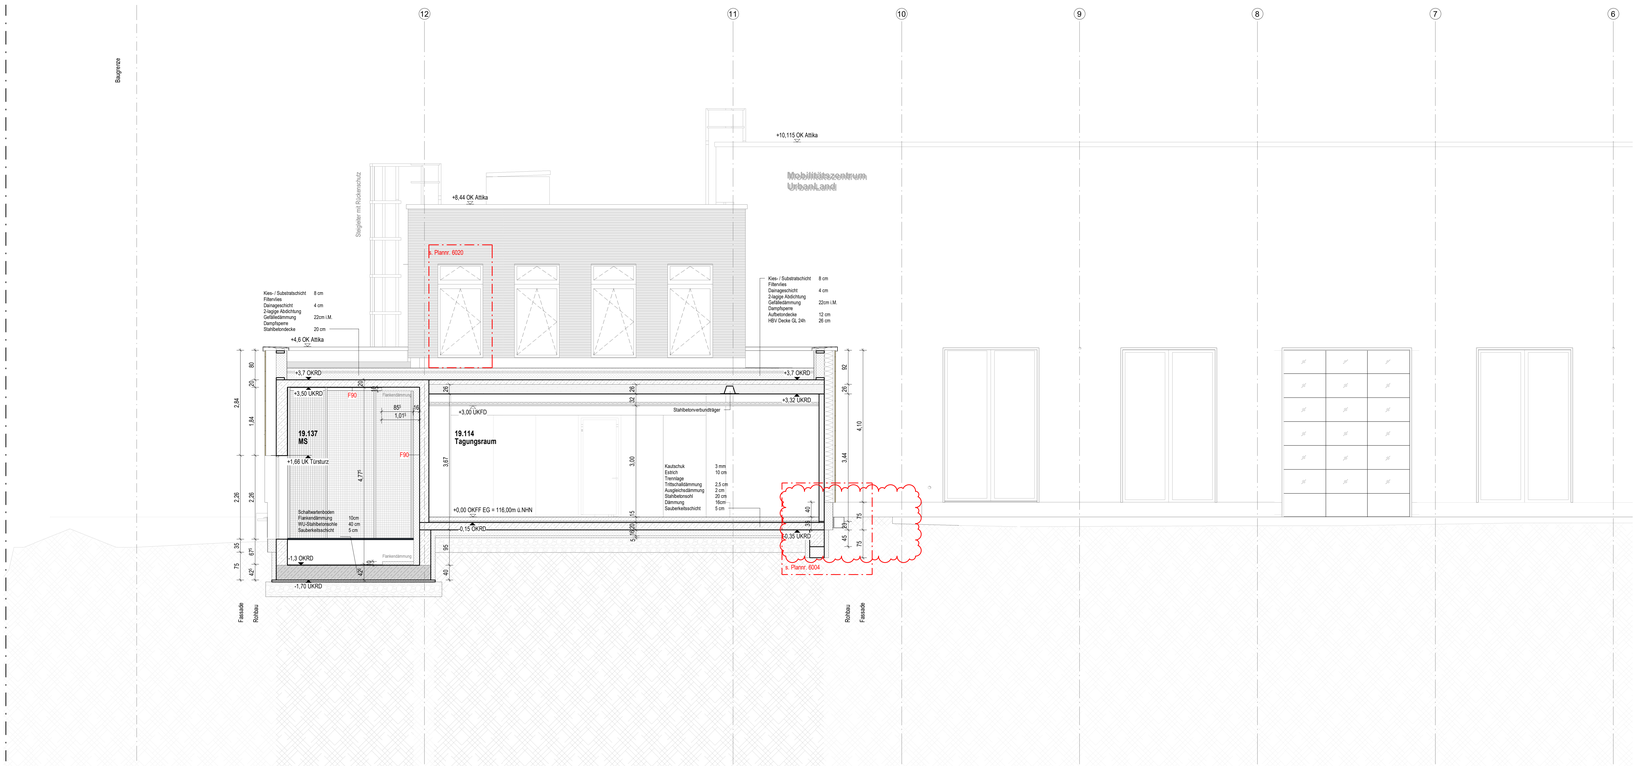

Legende

Stahlbeton (STB)	Mauerwerk (MW)	F30	
Beton unbewehrt (UB)	Brettschichtholzwand (BHW)	F90	
Fertigteil (FT)	Sandwichpanel (SP)	Brandwand	
Gipskartonwand (GK)	Naturstein (NST)		
±0,00 Grundrisskote	Detail - Nr. / Pos. - Nr.	Linie verdeckt	
OKFF OKRF Höhenkoten	Schnitt / Ansicht	Grundstücksgrenze	
	vorhergehende Änderungen	Baugrenze	
	aktuelle Änderung	Baulinie	

OKFF	Oberkante Fertigfußboden	OK	Oberkante
OKRF	Oberkante Rohfußboden	UK	Unterkante
OKRD	Oberkante Rohdecke	HK	Hinterkante
UKFD	Unterkante Fertigdecke	VK	Vorderkante
UKRD	Unterkante Rohdecke	ELT	Elektro
BRH	Fertigbrüstungshöhe	HZG	Heizung
RBRH	Rohbrüstungshöhe	LUT	Lüftechnik
LH	Lichte Höhe (Fertighöhe)	SAN	Sanitär
RH	Raumhoch (Rohhöhe)	RR	Regenohr
FF	Fertigfußboden	FR	Fallrohr
RD	Rohdecke	TEL	Telefon
FD	Fertigdecke	DL	Datenleitung
BD	Bodendurchbruch (L/B)	FA	Feuermeldruf
DD	Deckendurchbruch (L/B)	LA	Lastenaufzug
DA	Deckenaussparung (L/B)	PA	Personenaufzug
UD	Unterzugsdurchbruch (L/B)	TRH	Treppenhaus
BE	Bodeneinlauf (L/B)	FM	Feuermelder
DE	Dacheinlauf (L/B)	FL	Feuerlöscher
WA	Wandaussparung (B/H/T)	FSK	Feuerwehrschlüsselkasten
WD	Wanddurchbruch (B/H)	BMZ	Brandmeldezentrale
WS	Wandschlitz (B/T)	RM	Rauchmelder
		RWA	Rauch- und Wärmeabzugsanlage
UZ	Unterzug		
ÜZ	Überzug	NA	Notausgang
DV	Deckenversprung	SP	Sprinkler
SW	Schwelle	WHY	Wandhydrant
BF	Bauwerksfuge	H	Hydrant
DF	Dehnungsfuge		Fluchtrichtung

BW (F90+M)	Brandwand		
FB-MD+M (F90+M)	Bauart Brandwand (BBW)		
FB (F90)	feuerbeständige Wand		
HF (F60)	hochfeuerhemmende Wand		
WaBW HF (F60-AB+M)	hochfeuerhemmende Wand mit zusätzlicher mechanischer Beanspruchung		
FH (F30)	feuerhemmende Wand		
FB+RD+S (T90-RS)	Tür / Tor feuerbeständig, rauchdicht, selbstschließend		
FB+D+S (T30)	Tür feuerbeständig, dicht- und selbstschließend		
HF+RD+S (T60-RS)	Tür hochfeuerhemmend, rauchdicht, selbstschließend		
HF+D+S (T60)	Tür hochfeuerhemmend, dicht- und selbstschließend		
FH+RD+S (T30-RS)	Tür / Tor feuerhemmend, rauchdicht, selbstschließend		
FH+D+S (T30)	Tür feuerhemmend, dicht- und selbstschließend		
RD+S (RS)	Tür / Tor rauchdicht, selbstschließend		
D+S	Tür dicht- und selbstschließend		
V+D+S	Tür vollwandig, dicht- und selbstschließend,		
D	Tür dichtschließend		

Ausbaumaterialien

Wand		Boden		Decke	
A	Anstrich -Dispersion	A	Anstrich	A	Anstrich
AE	Epoxyharzanstrich	AE	Epoxyharzanstrich	AK	Akustik
B	Beton	AL	Latexanstrich	APD	Akustikdecke
BWS	Betonwerksteln	AP	PVC-Anstrich	AS	Anstrichspachtel
D	Dichtung	AS	Antistatisch	BRD	Bandrasterdecke
F	Fliesen	BA	Bituminöse Abdichtung	GKD	Gipskartondecke
FGS	Fugenglättstrich	BWS	Betonwerksteln	HWL	Holzwolleleichtbauplatten
GK	Gipskarton	D	Dichtung	LD	Lichtdecke
GP (P)	Gipsputz	DB	Doppelboden	LFD	Lay/Grid-Rasterdecke
GW	Gitterwand	DS	Dampfsperre	MFD	Mineralfaser-Rasterdecke
KSL	Kalksandsteln	ET	Estrich auf Trennlage	MPD	Metall-Paneeldecke
KSV	Kalksandvollstein	F	Fliesen	MRD	Metall-Rasterdecke
LB	Leichtbeton	GA	Gussasphalt	P	Putz
MW	Mauerwerk	GAE	Gussasphaltestrich	RD	Rasterdecke
MWN	Mauerwerk Vorbeiendsteln, NF	GR	Gitterrost	S	Spachtelung
NST	Naturstein	HSE	Hartstoffeinstreu	SB	Betondecke - Sichtbeton
OA	Ölächter Anstrich	HKS	Hohlkehlsockel	TBL	Trapezblech
PB	Porenbeton	HO	Hohlraumboden	HWM	Holzwolle-Mehrschichtpaneele
PB-BW	Porenbeton Brandwand	KA	Kautschuk		
PD	Putz, Dünnbett	KHE	Kunstharzestrich		
RP	Rebeputz	LI	Linoleum		
S	Spachtelung	MB	Mörtelbett		
SB	Sichtbeton	NST	Naturstein		
SM	Sichtmauerwerk	ÖA	Ölächter Anstrich		
STB	Stahlbeton	ÖAP	Ölfarbe PVC-Anstrich		
SWP	Sandwichpanel	PA	Parkett		
TA	Tapete	PVC	PVC-Belag		
TF	Tapezierfähig (vorbereitet)	SA	Staubbindender Anstrich		
TG	Tapete -Glasvlies (strukturiert)	SE	Schwimmender Estrich		
TR	Tapete -Raufaser	SP	Spaltplatten		
VH	Verkleidung Holz	SWB	Schallwerkenboden		
WD	Wärmedämmung	TD	Trittschalldämmung		
WDVS	Wärmedämmverbundsystem	TL	Trennlage		
WP	Wandpaneel	V	Verlegeplatte		
ZP	Kalkzementputz	VE	Verbundestrich		
HWM	Holzwolle-Mehrschichtpaneele	ZE	Zementestrich		

Alle Maße sind vor Ausführung örtlich und rechnerisch zu prüfen.
Die Ausführungszeichnungen sind nur in Verbindung mit den Zeichnungen der einzelnen Fachplaner und den auf den Plänen als Verweis aufgeführten Detailplänen gültig. Unstimmigkeiten sind vor Ausführung mit der örtlichen Bauleitung abzustimmen. Die angegebenen Fenster- und Türöhen geben das lichte Maß von OKBH bzw. OKFF bis UK Rohsturz an.

- alle F90 Wände auf Rohboden (auch Systemtrennwände)
- außenliegender Sonnenschutz am gesamten Bauteil 1; Treppenhaus, Pfosten-Riegel-Fassade und Bauteil 2: Sonnenschutzglas
- Blendschutz an allen Büroarbeitsplätzen und Leitwarten

± OKFF EG = ±0.00 m = +116,00 m ü.NN

Änderungen:

Plandaten:

5	1	SC	A-A	XXX	0	4000	4	F

Projekt
Mobilitätszentrum UrbanLand
Liebigstraße 136, 32657, Lemgo

Bauherr
Technische Hochschule Ostwestfalen Lippe
Campusallee 12
32657 Lemgo

TECHNISCHE HOCHSCHULE OSTWESTFALEN-LIPPE UNIVERSITY OF APPLIED SCIENCES AND ARTS

Planer — Architekt

Freigabe

Fachplaner

Ausschreibung

Planinhalt
Schnitt A-A

Plannummer	Verfasser	LPH	Bauteil	Planart	Lage	Planinhalt	Sektor	Lfd.Nr.	Index	Status
		5	1	SC	A-A	XXX	0	4000	4	F

Projektnr.	Verfasser	Mitarbeiter	erstellt am:	Format	Maßstab:
26405		fwa	19.02.25	1378.50/ 840.00	1 : 50

Archiv — Plannummer: 5 - 1 - SC - A-A - XXX- 0 - 4000 - 4 - F — gedruckt am: 11.12.2025 17:15:21