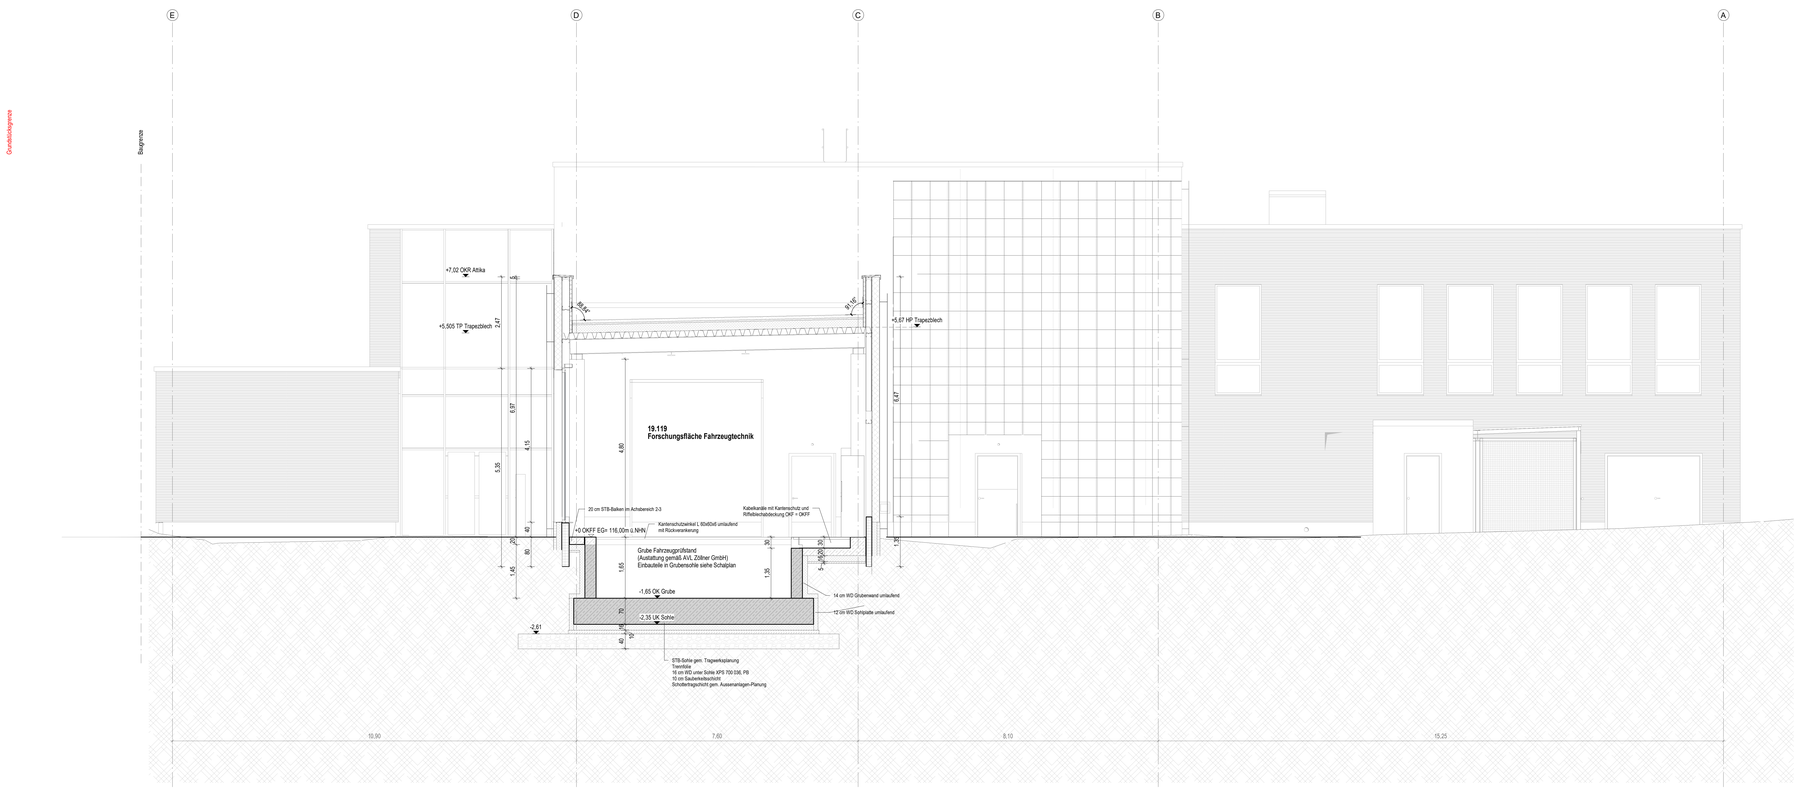

Legende

Stahlbeton (STB)	Mauerwerk (MW)	F30	
Beton unbewehrt (UB)	Bretschichtholzwand (BHW)	F90	
Fertigteil (FT)	Sandwichpannel (SP)	Brandwand	
Gipskartonwand (GK)	Naturstein (NST)		
+0,00 Grundrisskote	Detail - Nr. / Plan - Nr.	Linie verdeckt	
OKFF OKRF Höhenkoten	Schnitt / Ansicht	Grundstücksgrenze	
UKFD UKRD	vorhergehende Änderungen / aktuelle Änderung	Baugrenze	
		Baulinie	

OKFF	Oberkante Fertigfussboden	OK	Oberkante	BW (F90-A+M)	Brandwand
OKRF	Oberkante Rohfussboden	UK	Unterkante	FB-M0+M (F90-A+M)	Bauart Brandwand (BBW)
OKRD	Oberkante Rohdecke	HK	Hinterkante	FB (F90)	feuerbeständige Wand
UKFD	Unterkante Fertigdecke	VK	Vorderkante	HF (F60)	hochfeuerhemmende Wand
UKRD	Unterkante Rohdecke	ELT	Elektro	WaBW HF (F60-AB+M)	hochfeuerhemmende Wand mit
BRH	Fertigbrüstungshöhe	HZG	Heizung		zusätzlicher mechanischer Beanspruchung
RBRH	Rohrdurchgangshöhe	LFT	Lufttechnik	FH (F30)	feuerhemmende Wand
LH	Lichte Höhe (Fertighöhe)	SAN	Sanitär		
RH	Raumhoch (Rohhöhe)	RR	Regenrohr		
FF	Fertigfussboden	FR	Fallrohr	FB+RD+S (T30-RS)	Tür / Tor feuerbeständig,
RD	Rohdecke	TEL	Telefon		rauchdicht, selbstschließend
FD	Fertigdecke	DL	Datenleitung	FB+D+S (T30)	Tür feuerbeständig,
BD	Bodendurchbruch (LB)	FA	Feuerwehraufzug		dicht- und selbstschließend
DD	Deckendurchbruch (LB)	LA	Lastenaufzug	HF+RD+S (T60-RS)	Tür hochfeuerhemmend,
DA	Deckenaussparung (LB)	PA	Personenaufzug		rauchdicht, selbstschließend
UD	Unterzugsdurchbruch (LB)	TRH	Treppenhaus	HF+D+S (T60)	Tür hochfeuerhemmend,
BE	Bodeneinlauf (LB)	FM	Feuermelder		dicht- und selbstschließend
DE	Dacheinlauf (LB)	FL	Feuerlöscher	FH+RD+S (T30-RS)	Tür / Tor feuerhemmend,
WA	Wanddurchbruch (BHT)	FSK	Feuerwehrschlüsselkasten		rauchdicht, selbstschließend
WD	Wanddurchbruch (BH)	BMZ	Brandmeldezentrale	FH+D+S (T30)	Tür feuerhemmend,
WS	Wandschlitz (SHT)	RM	Rauchmelder		dicht- und selbstschließend
		RWA	Rauch- und	RD+S (RS)	Tür / Tor rauchdicht, selbstschließend
UZ	Unterzug		Wärmeabzugsanlage	D+S	Tür dicht- und selbstschließend
ÜZ	Überzug	NA	Notausgang	V+D+S	Tür vollwandig, dicht- und
DV	Deckenversprung	SP	Sprinkler		selbstschließend,
SW	Schwelle	WHY	Wandhydrant	D	Tür dichtschließend
BF	Bauwerksfuge	H	Hydrant		
DF	Dehnungsfuge		Fluchtrichtung		

Ausbaumaterialien

Wand		Boden		Decke	
A	Anstrich -Dispersion	A	Anstrich	A	Anstrich
AE	Epoxydharzanstrich	AE	Epoxydharzanstrich	AK	Akustik
B	Beton	AL	Latexanstrich	APD	Akupaneeldecke
BWS	Betonwerkstein	AP	PVC-Anstrich	AS	Anstrichputzriet
D	Dichtung	AS	Antistatisch	BRD	Bandrasterdecke
F	Fliesen	BA	Bituminöse Abdichtung	GKD	Gipskartondecke
FGS	Fugenglattstrich	BWS	Betonwerkstein	HWL	Holzwolleleichtbauplatten
GK	Gipskarton	D	Dichtung	LD	Lichtdecke
GF (P)	Glasvlizt	DB	Doppelboden	LFD	Lay/Akl-Rasterdecke
GW	Gitterwand	DS	Dampfsperre	MPD	Mineralfaser-Rasterdecke
KSL	Kalksandhochstein	ET	Estrich auf Trennlage	MPD	Metall-Paneeldecke
KSV	Kalksandvollstein	F	Fliesen	MRD	Metall-Rasterdecke
LB	Leichtbeton	GA	Gussasphalt	P	Putz
MW	Mauerwerk	GAE	Gussasphaltestrich	RD	Rasterdecke
MWN	Mauerwerk Verblendstein, NF	GR	Gitterrost	S	Spachtelung
NST	Natursteln	HSE	Hartstoffestrichnu	SB	Betondecke - Sichtbeton
OA	Ölfarbiger Anstrich	HKS	Hohlkehlsockel	TBL	Trapezblech
PB	Porenbeton	HO	Hohlraumboden	HWM	Holzwolle-Mehrschichtpaneele
PB-BW	Porenbeton Brandwand	KA	Kautschuk		
PD	Putz, Dünnbett	KHE	Kunstharzestrich		
RP	Riebeputz	LI	Linoleum		
S	Spachtelung	MB	Mörtelbett		
SB	Sichtbeton	NST	Natursteln		
SM	Sichtmauerwerk	ÖA	Ölfarbiger Anstrich		
STB	Stahlbeton	OAP	Ölfarbiger PVC-Anstrich		
SWP	Sandwichpaneel	PA	Parkett		
TA	Tapete	PVC	PVC-Belag		
TF	Tapezierfähig (vorbereitet)	SA	Staubbindender Anstrich		
TG	Tapete -Glasvlies (strukturlos)	SE	Schwimmender Estrich		
TR	Tapete -Raufaser	SP	Spritzputzen		
VH	Verkleidung Holz	SWB	Schalwartenboden		
WD	Wärmedämmung	TD	Trittschalldämmung		
WDVS	Wärmedämmverbundsystem	TL	Trennlage		
WP	Wandpaneel	V	Verlegefolng		
ZP	Kalkzementputz	VE	Verbundestrich		
HWM	Holzwolle-Mehrschichtpaneele	ZE	Zementestrich		

Alle Maße sind vor Ausführung örtlich und rechnerisch zu prüfen.
Die Ausführungszeichnungen sind nur in Verbindung mit den Zeichnungen der einzelnen Fachplaner und den auf den Plänen als Verweis aufgeführten Detailplänen gültig. Unstimmigkeiten sind vor Ausführung mit der örtlichen Bauleitung abzustimmen. Die angegebenen Fenster- und Türhöhen geben das lichte Maß von OKBH bzw. OKFF bis UK Rohsturz an.

- alle F90 Wände auf Rohboden (auch Systemtrennwände)
- außenliegender Sonnenschutz am gesamten Bauteil 1; Treppenhaus, Pfosten-Riegel-Fassade und Bauteil 2: Sonnenschutzglas
- Blendschutz an allen Büroarbeitsplätzen und Leitwarten

± OKFF EG = ±0.00 m = +116,00 m ü.NN

Änderungen:

INDEX	DATUM	ÄNDERUNG	GEZEICHNET

Plandaten:

	5	2	SC	C-C	XXX	0	4020	4	F

Projekt
Mobilitätszentrum UrbanLand
Liebigstraße 136, 32657, Lemgo

Bauherr
Technische Hochschule Ostwestfalen Lippe
Campusallee 12
32657 Lemgo

Planer — Architekt

Freigabe

Fachplaner

Planinhalt
Schnitt C-C

Ausschreibung

Plannummer	Verfasser	LPH	Bauteil	Planart	Lage	Planinhalt	Sektor	LfdNr	Index	Status
	5	2		SC	C-C	XXX	0	4020	4	F

Projektnr.	Verfasser	Mitarbeiter	erstellt am:	Format	Maßstab
26405			19.02.25	1378.6X/ 840.9X	1 : 50

Archiv — Plannummer: 5 - 2 - SC - C-C - XXX- 0 - 4020 - 4 - F — gedruckt am: 11.12.2025 17:15:36