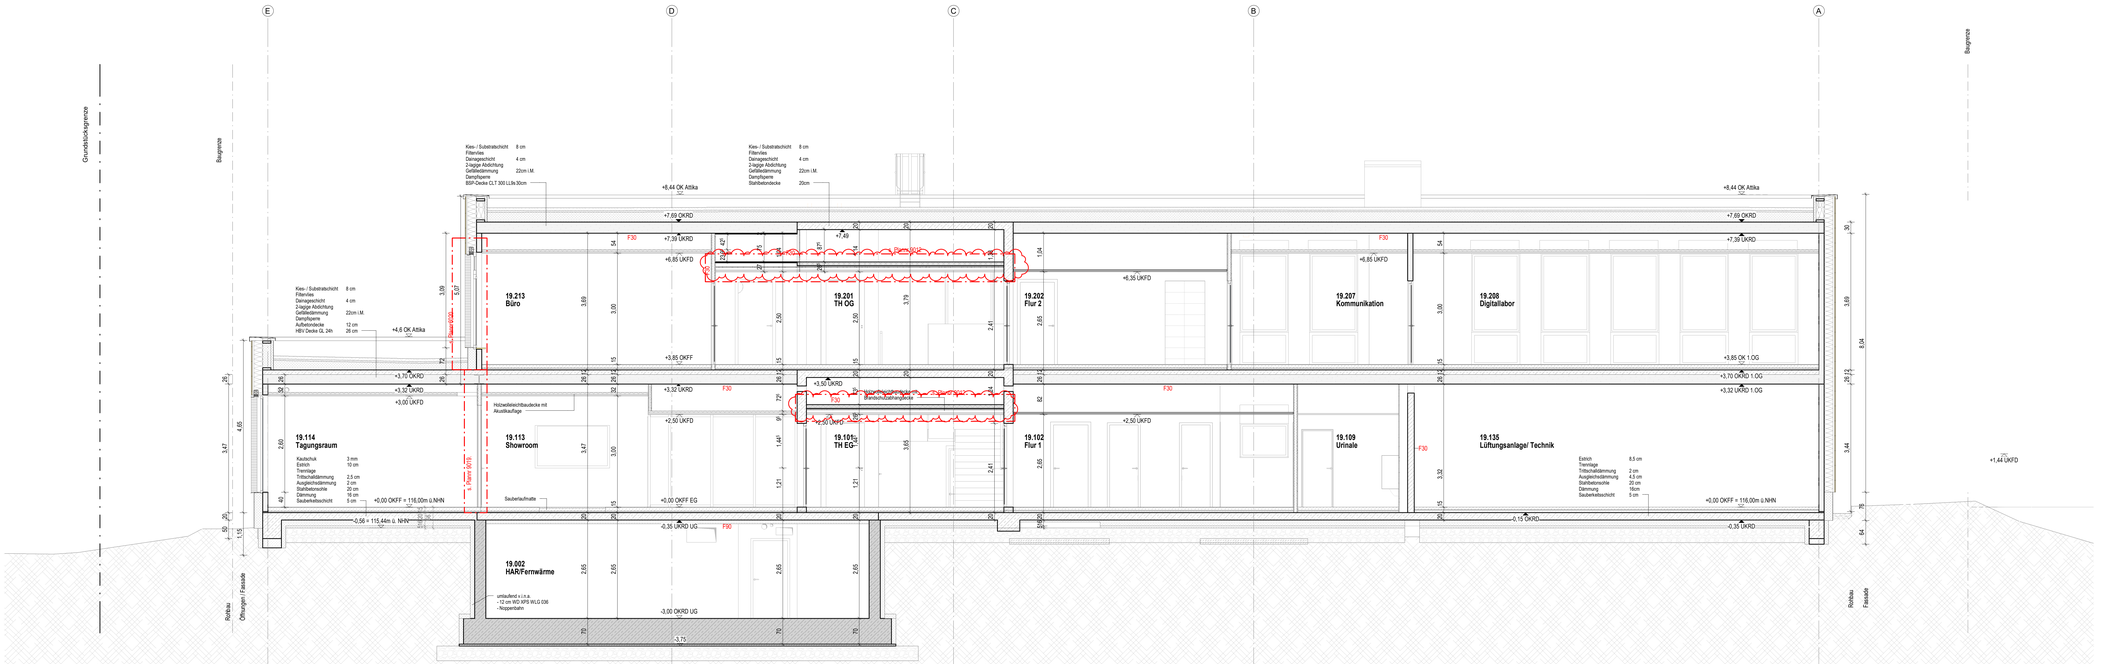

Legende

- Stahlbeton (STB)
- Beton unbewehrt (UB)
- Fertigteil (FT)
- Gipskartonwand (GK)
- +0,00 ___ Grundrisskote
- OKFF / OKRF — Höhenkoten
- UKFD / UKRD
- Mauerwerk (MW)
- Bretschichtholzwand (BHW)
- Sandwichpannel (SP)
- Naturstein (NST)
- Detail - Nr. _____ Plan - Nr.
- Schnitt / Ansicht_
- vorhergehende Änderungen
- aktuelle Änderung
- F30
- F90
- Brandwand
- Linie verdeckt
- Grundstücksgrenze
- Baugrenze
- Baulinie

OKFF	Oberkante Fertigfussboden	OK	Oberkante
OKRF	Oberkante Rohfussboden	UK	Unterkante
OKRD	Oberkante Rohdecke	HK	Hinterkante
UKFD	Unterkante Fertigdecke	VK	Vorderkante
UKRD	Unterkante Rohdecke	ELT	Elektro
BRH	Fertigbrüstungshöhe	HZG	Heizung
RBRH	Rohrdurchgangshöhe	LFT	Lufttechnik
LH	Lichte Höhe (Fertighöhe)	SAN	Sanitär
RH	Raumhoch (Rohhöhe)	RR	Regenrohr
FF	Fertigfussboden	FR	Fallrohr
RD	Rohdecke	TEL	Telefon
FD	Fertigdecke	DL	Datenleitung
BD	Bodendurchbruch (LB)	FA	Feuerwehraufzug
DD	Deckendurchbruch (LB)	LA	Lastenaufzug
DA	Deckenaussparung (LB)	PA	Personenaufzug
UD	Unterzugsdurchbruch (LB)	TRH	Treppenhaus
BE	Bodeneinlauf (LB)	FM	Feuermelder
DE	Dacheinlauf (LB)	FL	Feuerlöscher
WA	Wandaussparung (BHT)	FSK	Feuerwehrschlüsselkasten
WD	Wanddurchbruch (BH)	BMZ	Brandmeldezentrale
WS	Wandschlitz (BT)	RM	Rauchmelder
		RWA	Rauch- und Wärmeabzugsanlage
UZ	Unterzug	NA	Notausgang
ÜZ	Überzug	SP	Sprinkler
DV	Deckenversprung	WHY	Wandhydrant
SW	Schwelle	H	Hydrant
BF	Bauwerksfuge		Fluchtrichtung
DF	Dehnungsfuge		

BW (F90-A+M)	Brandwand		
FB-M0+M (F90-A+M)	Bauart Brandwand (BBW)		
FB (F90)	feuerbeständige Wand		
HF (F60)	hochfeuerhemmende Wand		
WaBW HF (F60-AB+M)	hochfeuerhemmende Wand mit zusätzlicher mechanischer Beanspruchung		
FH (F30)	feuerhemmende Wand		
FB+RD+S (T90-RS)	Tür / Tor feuerbeständig, rauchdicht, selbstschließend		
FB+D+S (T90)	Tür feuerbeständig, dicht- und selbstschließend		
HF+D+S (T60-RS)	Tür / Tor feuerhemmend, rauchdicht, selbstschließend		
HF+D+S (T60)	Tür hochfeuerhemmend, dicht- und selbstschließend		
FH+RD+S (T30-RS)	Tür / Tor feuerhemmend, rauchdicht, selbstschließend		
FH+D+S (T30)	Tür feuerhemmend, dicht- und selbstschließend		
RD+S (RS)	Tür / Tor rauchdicht, selbstschließend		
D+S	Tür dicht- und selbstschließend		
V+D+S	Tür vollwandig, dicht- und selbstschließend,		
D	Tür dichtschließend		

Ausbaumaterialien

Wand		Boden		Decke	
A	Anstrich -Dispersion	A	Anstrich	A	Anstrich
AE	Epoxydharzanstrich	AE	Epoxydharzanstrich	AK	Akustik
B	Beton	AL	Latexanstrich	APD	Akustikdeckenplatte
BWS	Betonwerkstein	AP	PVC-Anstrich	AS	Anstrichputz/Putz
D	Dichtung	AS	Antistatisch	BRD	Brandschutzdecke
F	Fliesen	BA	Bitumenlose Abdichtung	GKD	Gipskartondecke
FGS	Fugenglattstrich	BWS	Betonwerkstein	HWL	Holzwolleleichtbauplatten
GK	Gipskarton	D	Dichtung	LD	Lichtdecke
GF (F)	Glasvlizt	DB	Doppelboden	LFD	Lay-in/Rasterdecke
GW	Gitterwand	DS	Dampfsperre	MFD	Mineralfaser-Rasterdecke
KSL	Kalksandochstein	ET	Estrich auf Trennlage	MPD	Metall-Paneeldecke
KSV	Kalksandvollstein	F	Fliesen	MRD	Metall-Rasterdecke
LB	Leichtbeton	GA	Gussasphalt	P	Putz
MW	Mauerwerk	GAE	Gussasphaltestrich	RD	Rasterdecke
MWN	Mauerwerk Verblendstein, NF	GR	Gitterrost	S	Spachtelung
NST	Natursteln	HSE	Hartstoffestrich	SB	Betondecke - Sichtbeton
OA	Öldichter Anstrich	HKS	Hohlkehlsockel	TBL	Trapezblech
PB	Porenbeton	HO	Hohlraumboden	HWM	Holzwolle-Mehrschichtpaneele
PB-BW	Porenbeton Brandwand	KA	Kautschuk		
PD	Putz, Dünnbett	KHE	Kunstharzestrich		
RP	Riebeputz	LI	Linoleum		
S	Spachtelung	MB	Mörtelbett		
SB	Sichtbeton	NST	Natursteln		
SM	Sichtmauerwerk	ÖA	Öldichter Anstrich		
STB	Stahlbeton	OAP	Offenter PVC-Anstrich		
SWP	Sandwichpaneel	PA	Parkett		
TA	Tapete	PVC	PVC-Belag		
TF	Tapezierfähig (vorbereitet)	SA	Staubbindender Anstrich		
TG	Tapete -Glasvlies (strukturlos)	SE	Schwimmender Estrich		
TR	Tapete -Raufaser	SP	Spaltplatten		
VH	Verkleidung Holz	SWB	Schalwarteboden		
WD	Wärmedämmung	TD	Trittschalldämmung		
WDVS	Wärmedämmverbundsystem	TL	Trennlage		
WP	Wandpaneel	V	Verlegelung		
ZP	Kalkzementputz	VE	Verbundestrich		
HWM	Holzwolle-Mehrschichtpaneele	ZE	Zementestrich		

Alle Maße sind vor Ausführung örtlich und rechnerisch zu prüfen.
Die Ausführungszeichnungen sind nur in Verbindung mit den Zeichnungen der einzelnen Fachplaner und den auf den Plänen als Verweis aufgeführten Detailplänen gültig. Unstimmigkeiten sind vor Ausführung mit der örtlichen Bauleitung abzustimmen. Die angegebenen Fenster- und Türhöhen geben das lichte Maß von OKBH bzw. OKFF bis UK Rohsturz an.

- alle F90 Wände auf Rohboden (auch Systemtrennwände)
- außenliegender Sonnenschutz am gesamten Bauteil 1; Treppenhaus, Pfosten-Riegel-Fassade und Bauteil 2: Sonnenschutzglas
- Blendschutz an allen Büroarbeitsplätzen und Leitwarten

± OKFF EG = ±0.00 m = +116,00 m ü.NN

Änderungen:

INDEX	DATUM	ÄNDERUNG	GEZEICHNET

Plandaten:

5	1	SC	E-E	XXX	0	4040	4	F

Projekt
Mobilitätszentrum UrbanLand
Liebigstraße 136, 32657, Lemgo

Bauherr
Technische Hochschule Ostwestfalen Lippe
Campusallee 12
32657 Lemgo

Planer — Architekt
Freigabe
Fachplaner

Planinhalt
Schnitt E-E

Ausschreibung

Plannummer	Verfasser	LPH	Bauteil	Planart	Lage	Planinhalt	Sektor	LfdNr.	Index	Status
		5	1	SC	E-E	XXX	0	4040	4	F

Projektnr.	Verfasser	Mitarbeiter	erstellt am:	Format	Maßstab
26405			19.02.25	1378.50/ 840.50	1 : 50

Archiv — Plannummer: 5 - 1 - SC - E-E - XXX- 0 - 4040 - 4 - F
gedruckt am: 11.12.2025 17:15:47