




Element 1 (11 Stk.)

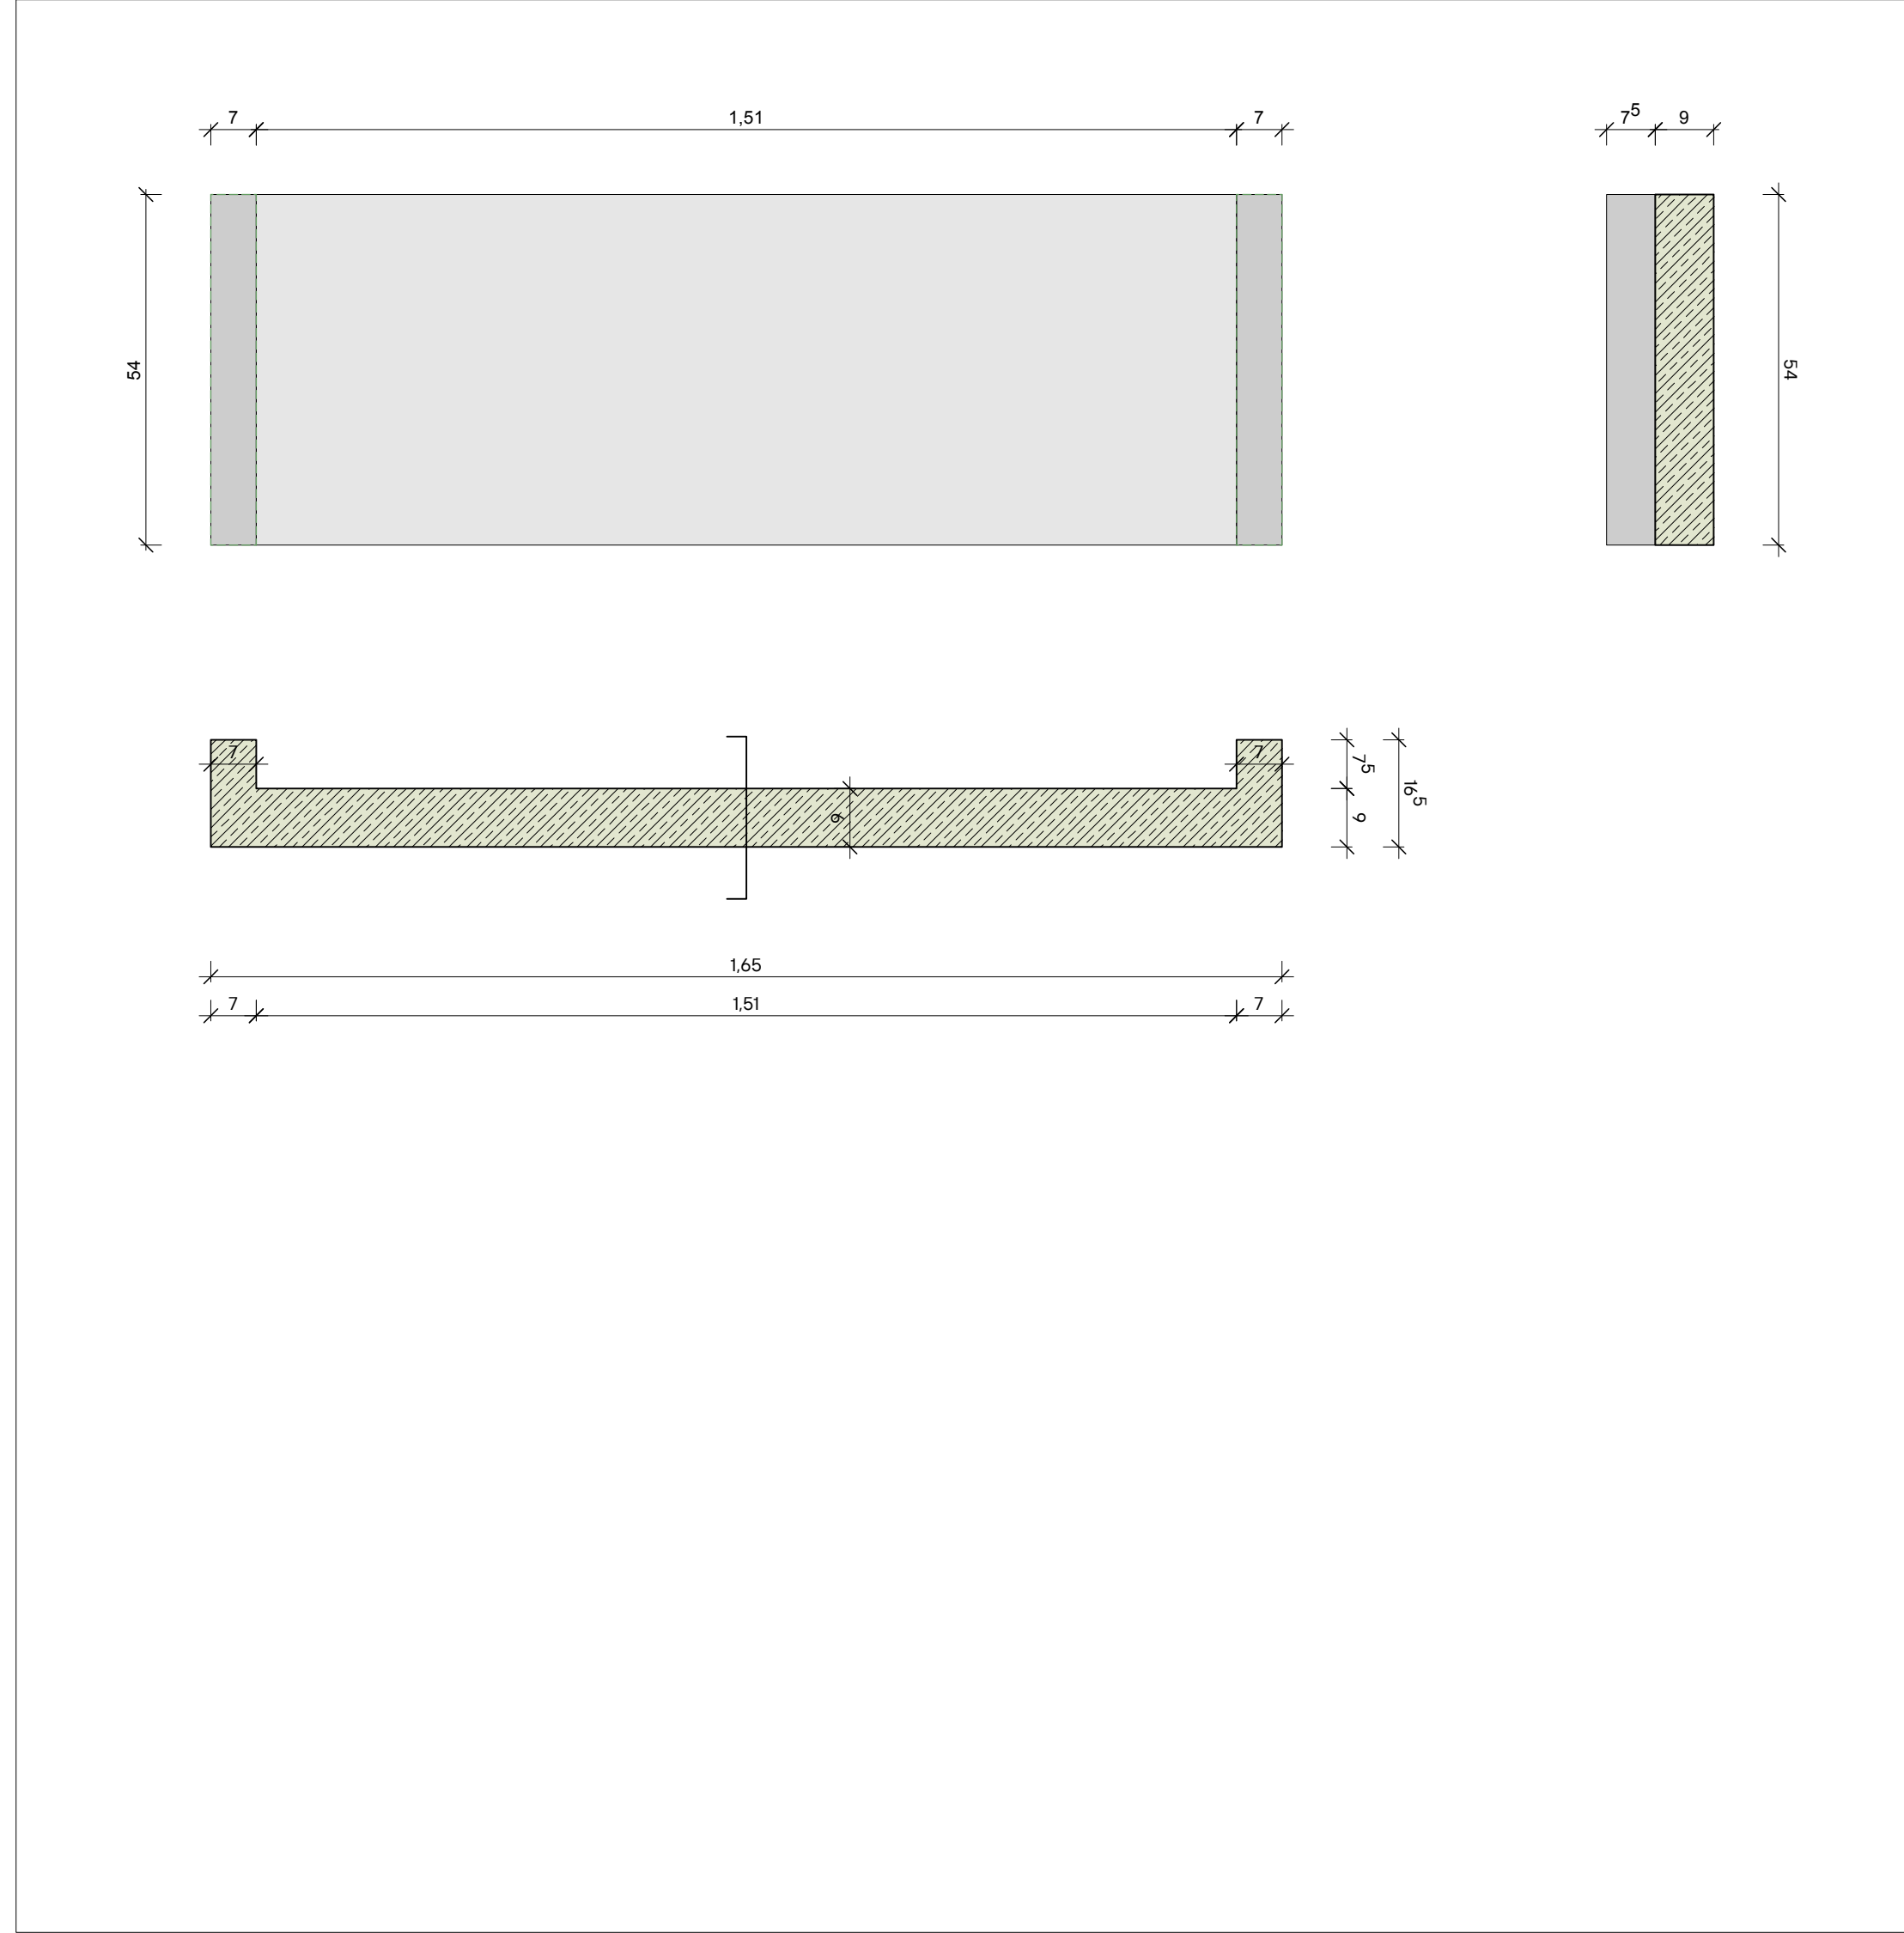


Element 2 (16 Stk.)

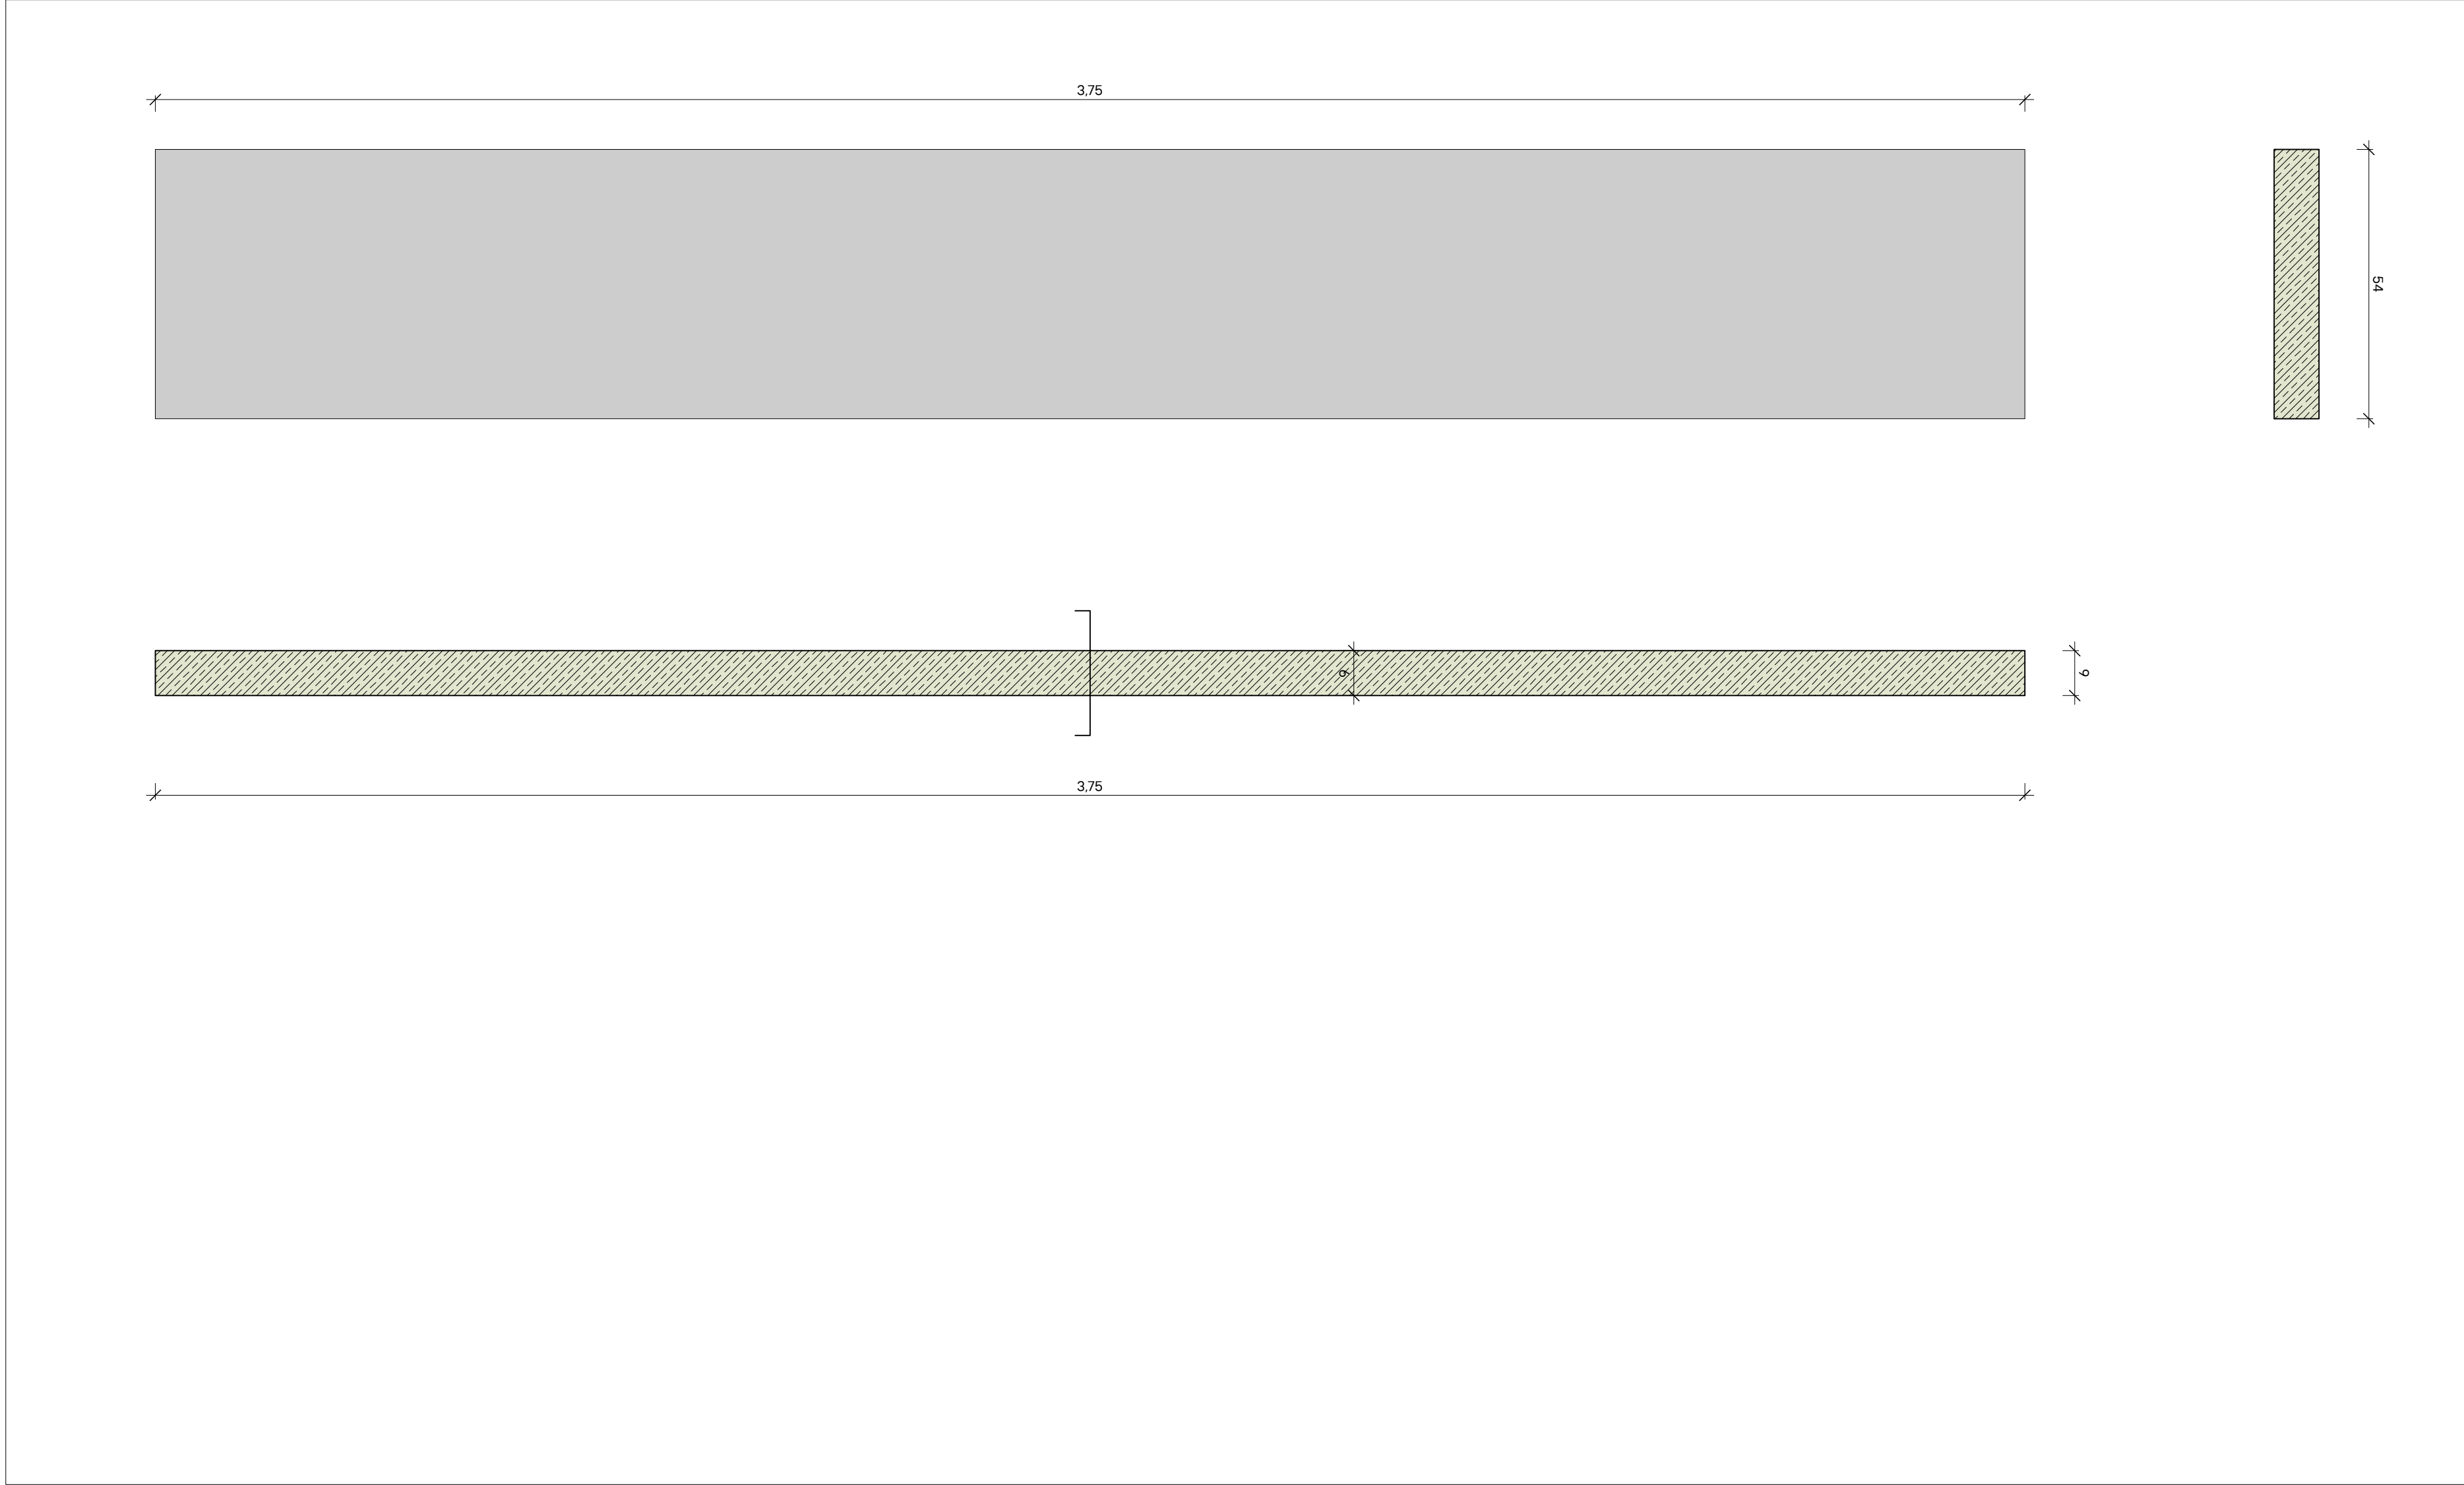


Element 3 (1 Stk.)

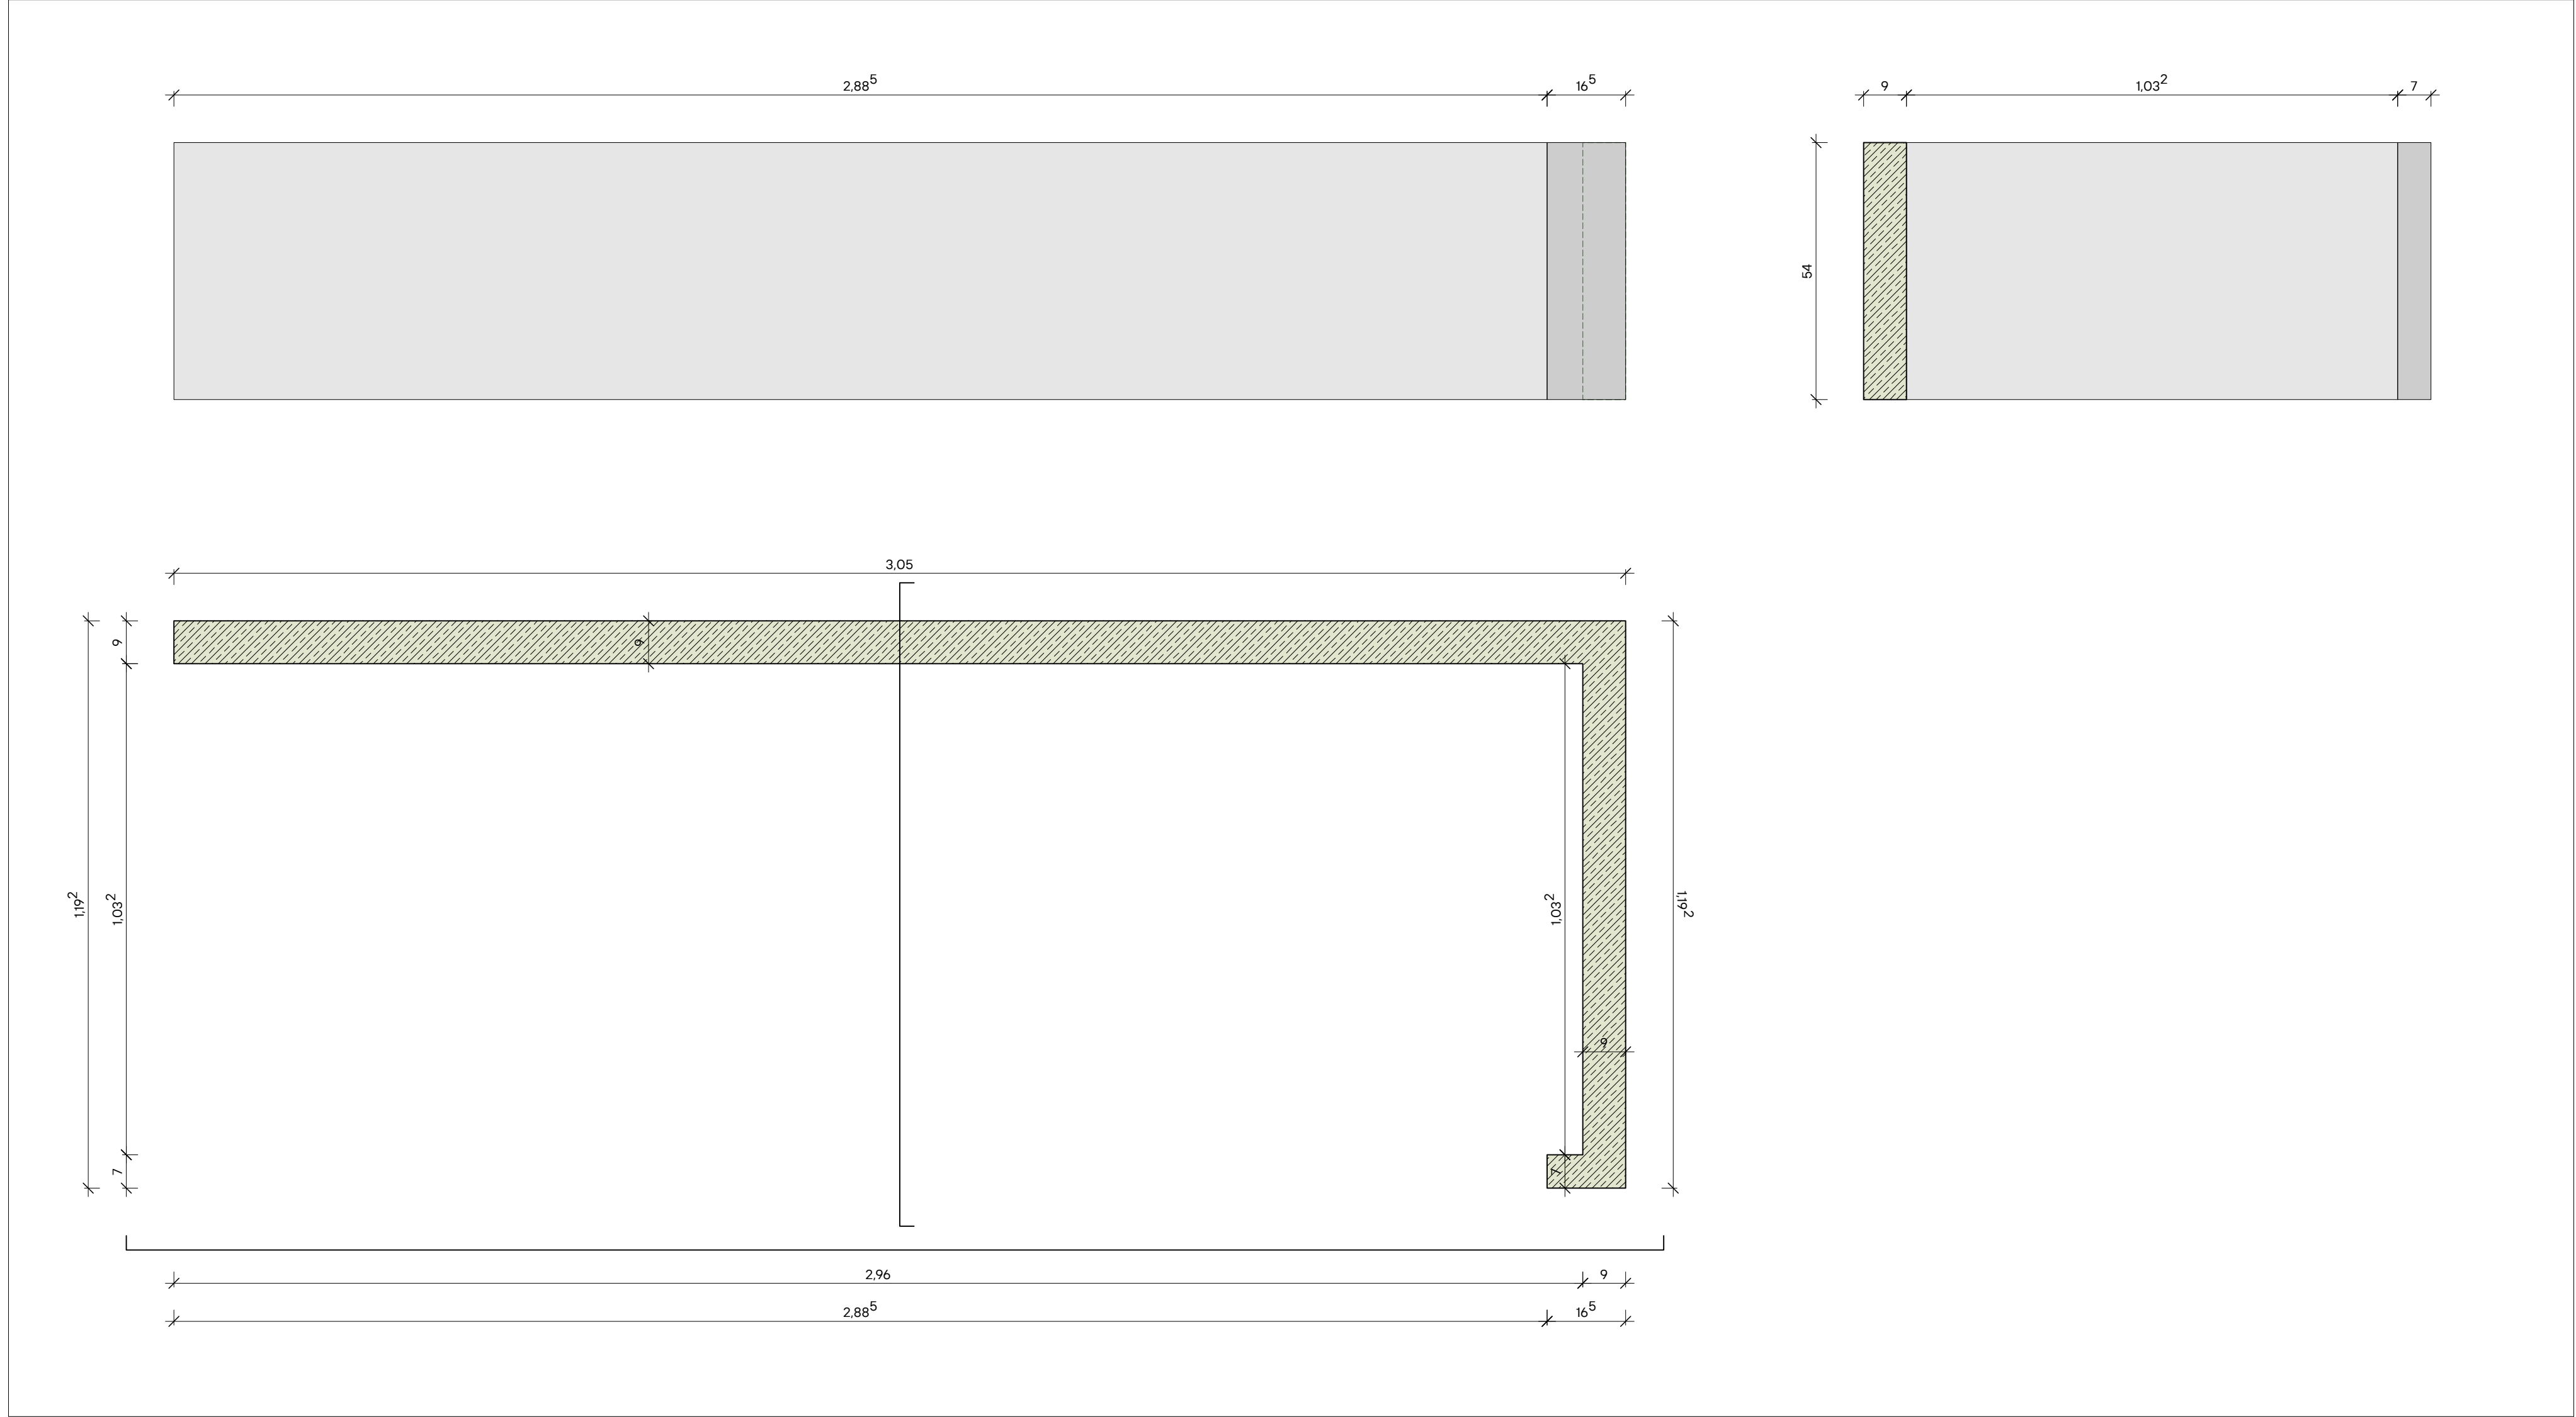


Element 4 (1 Stk.)

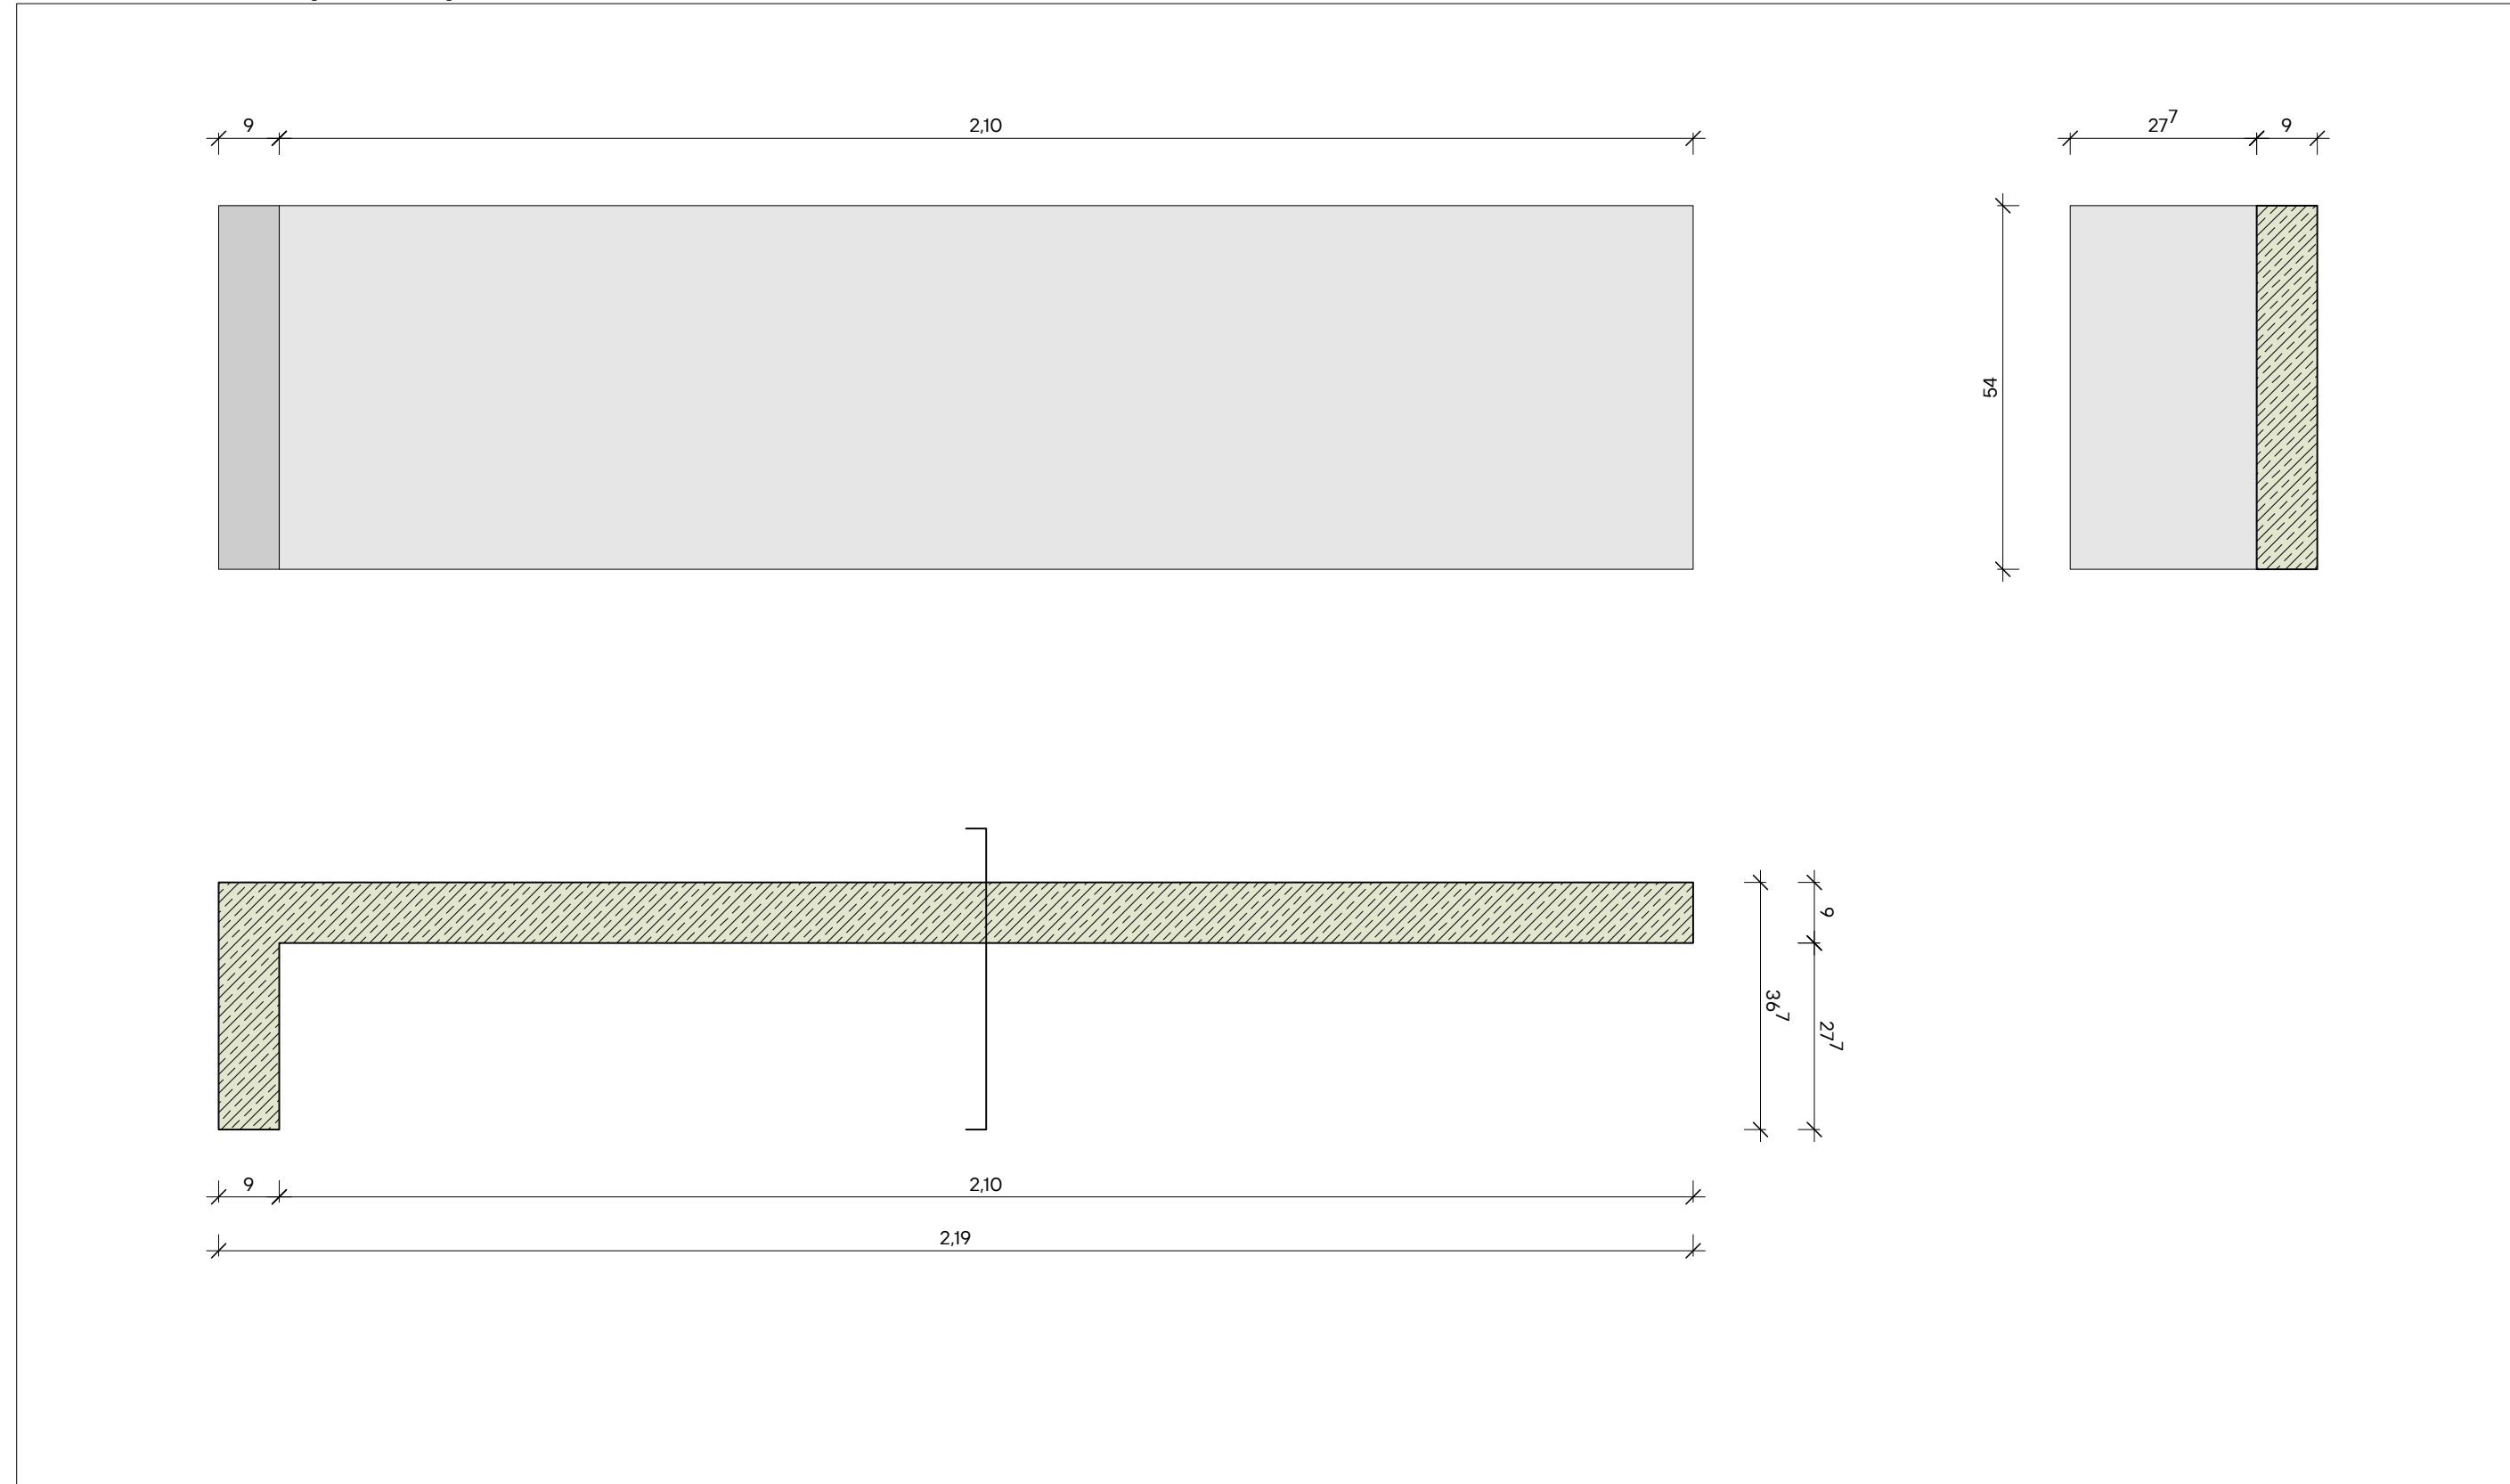


Element 5 (1 Stk.)

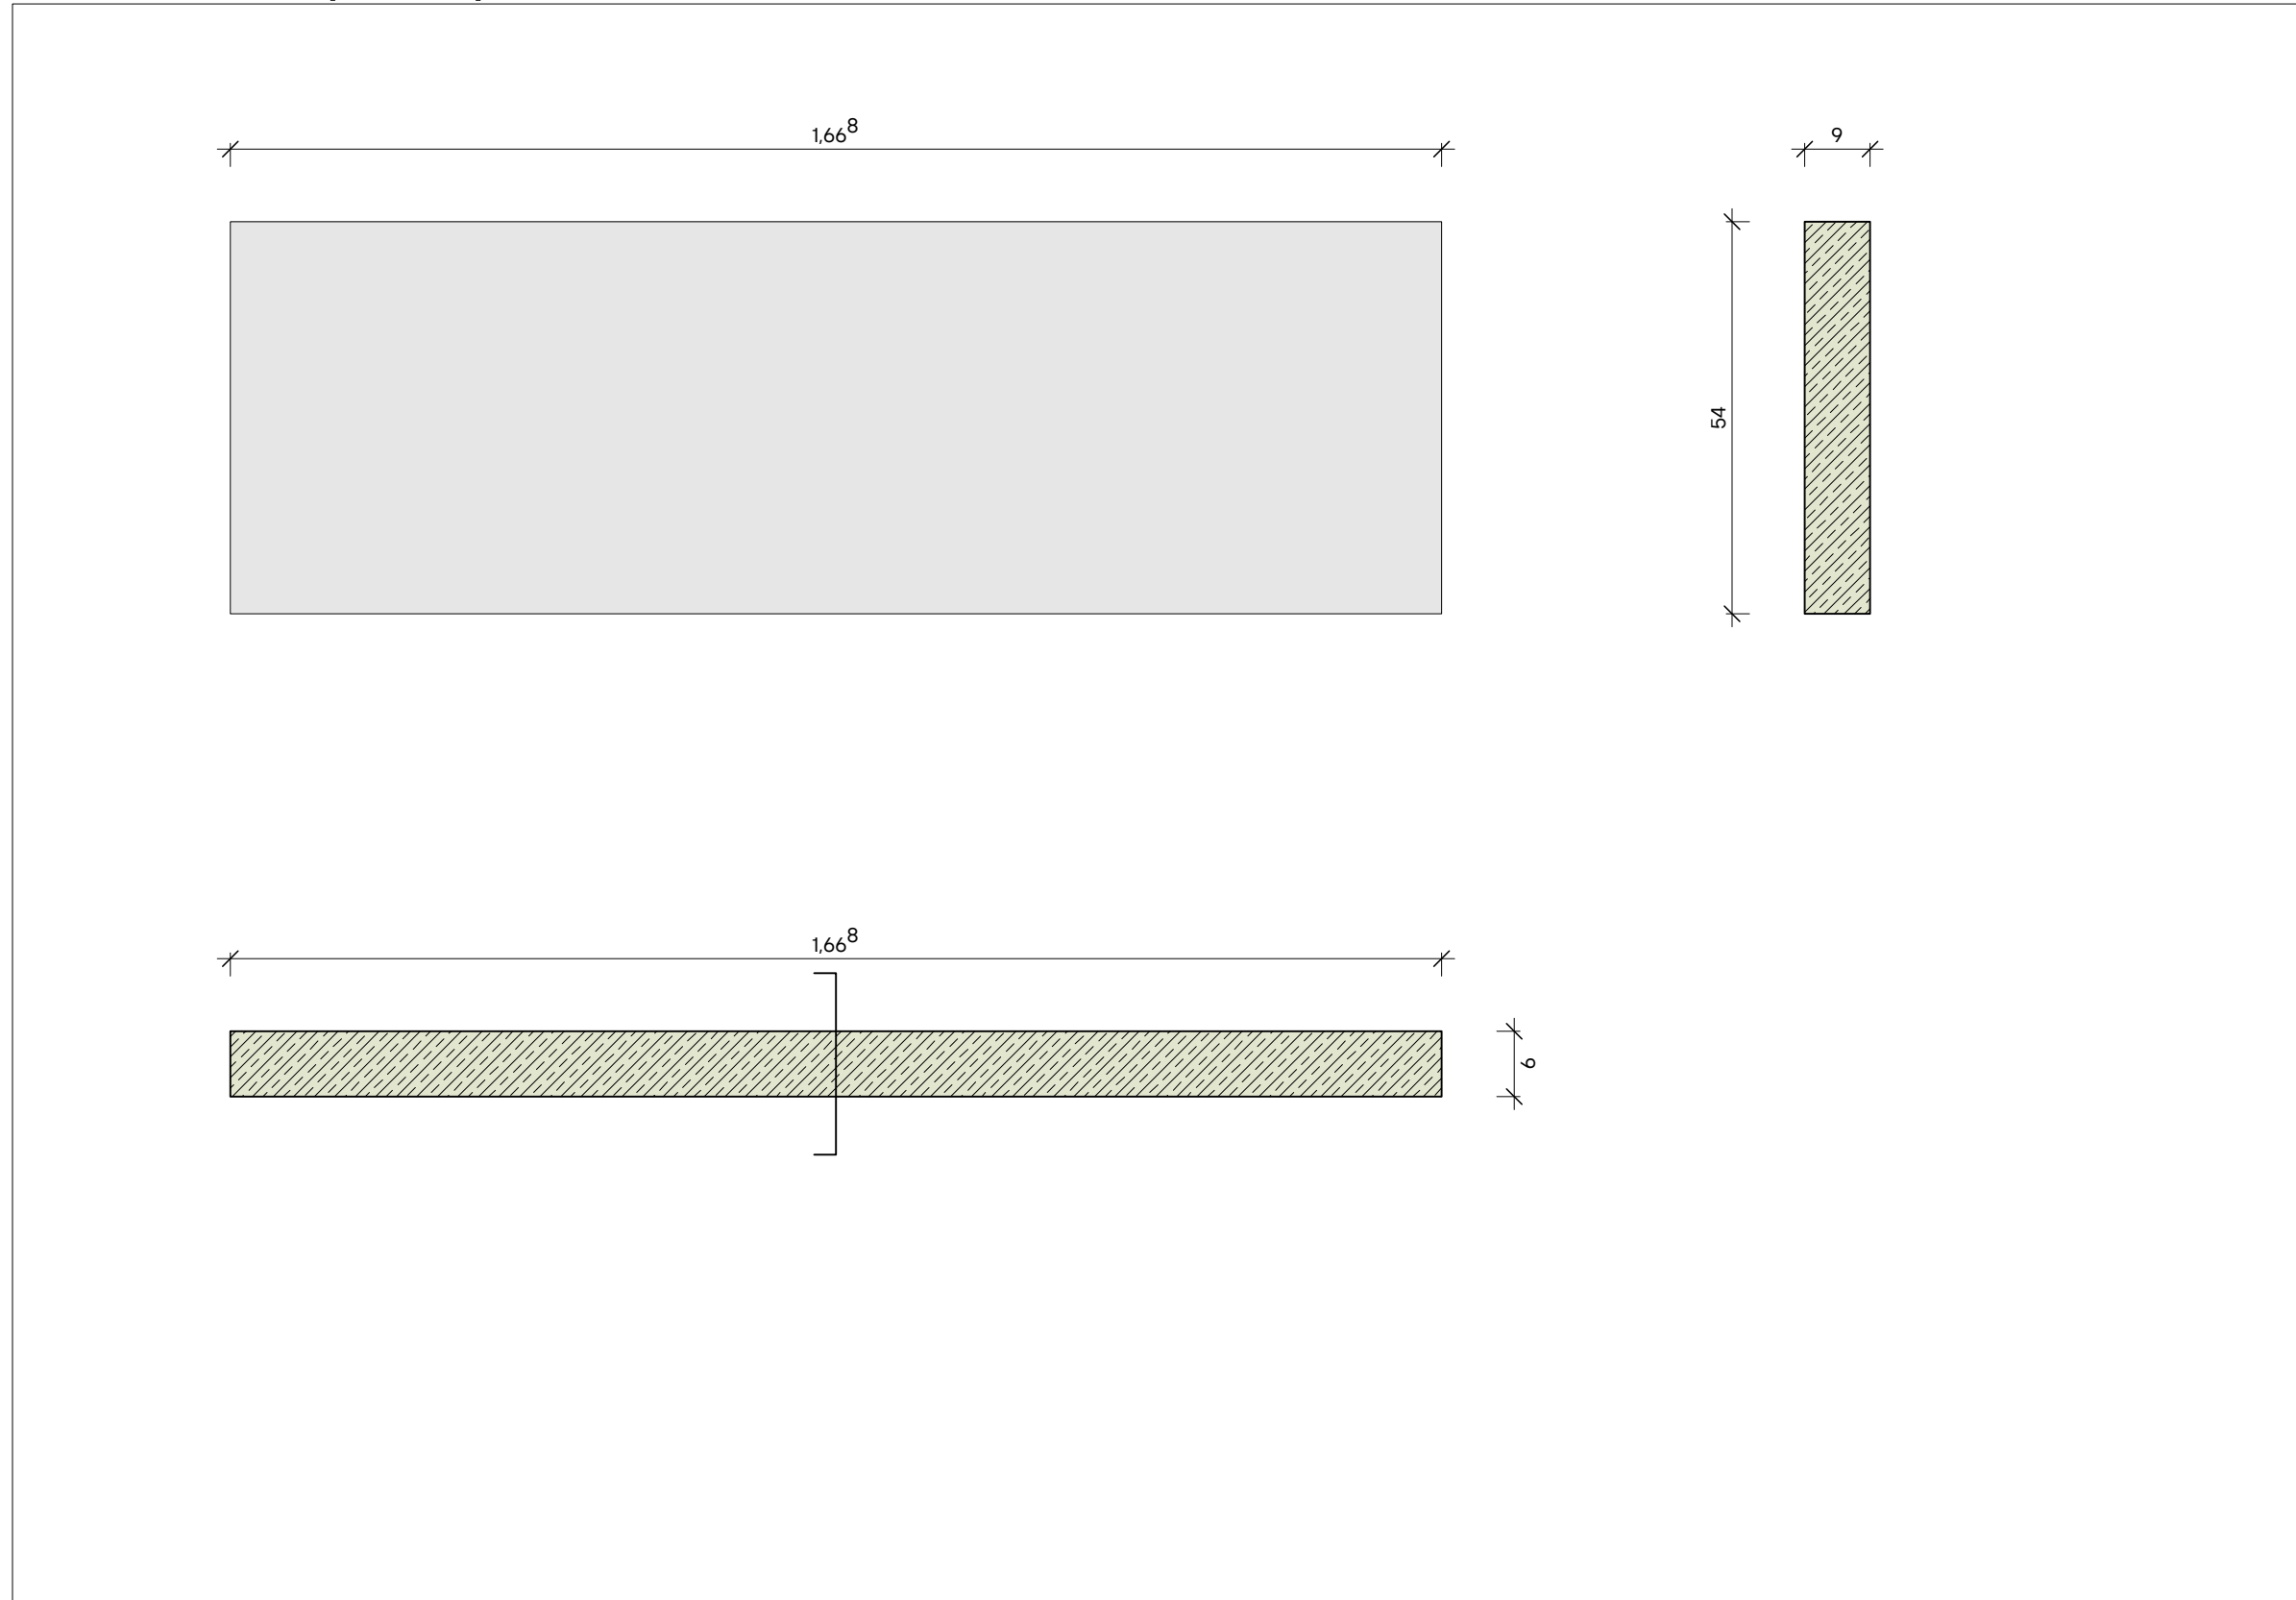


Element 6 (1 Stk.)

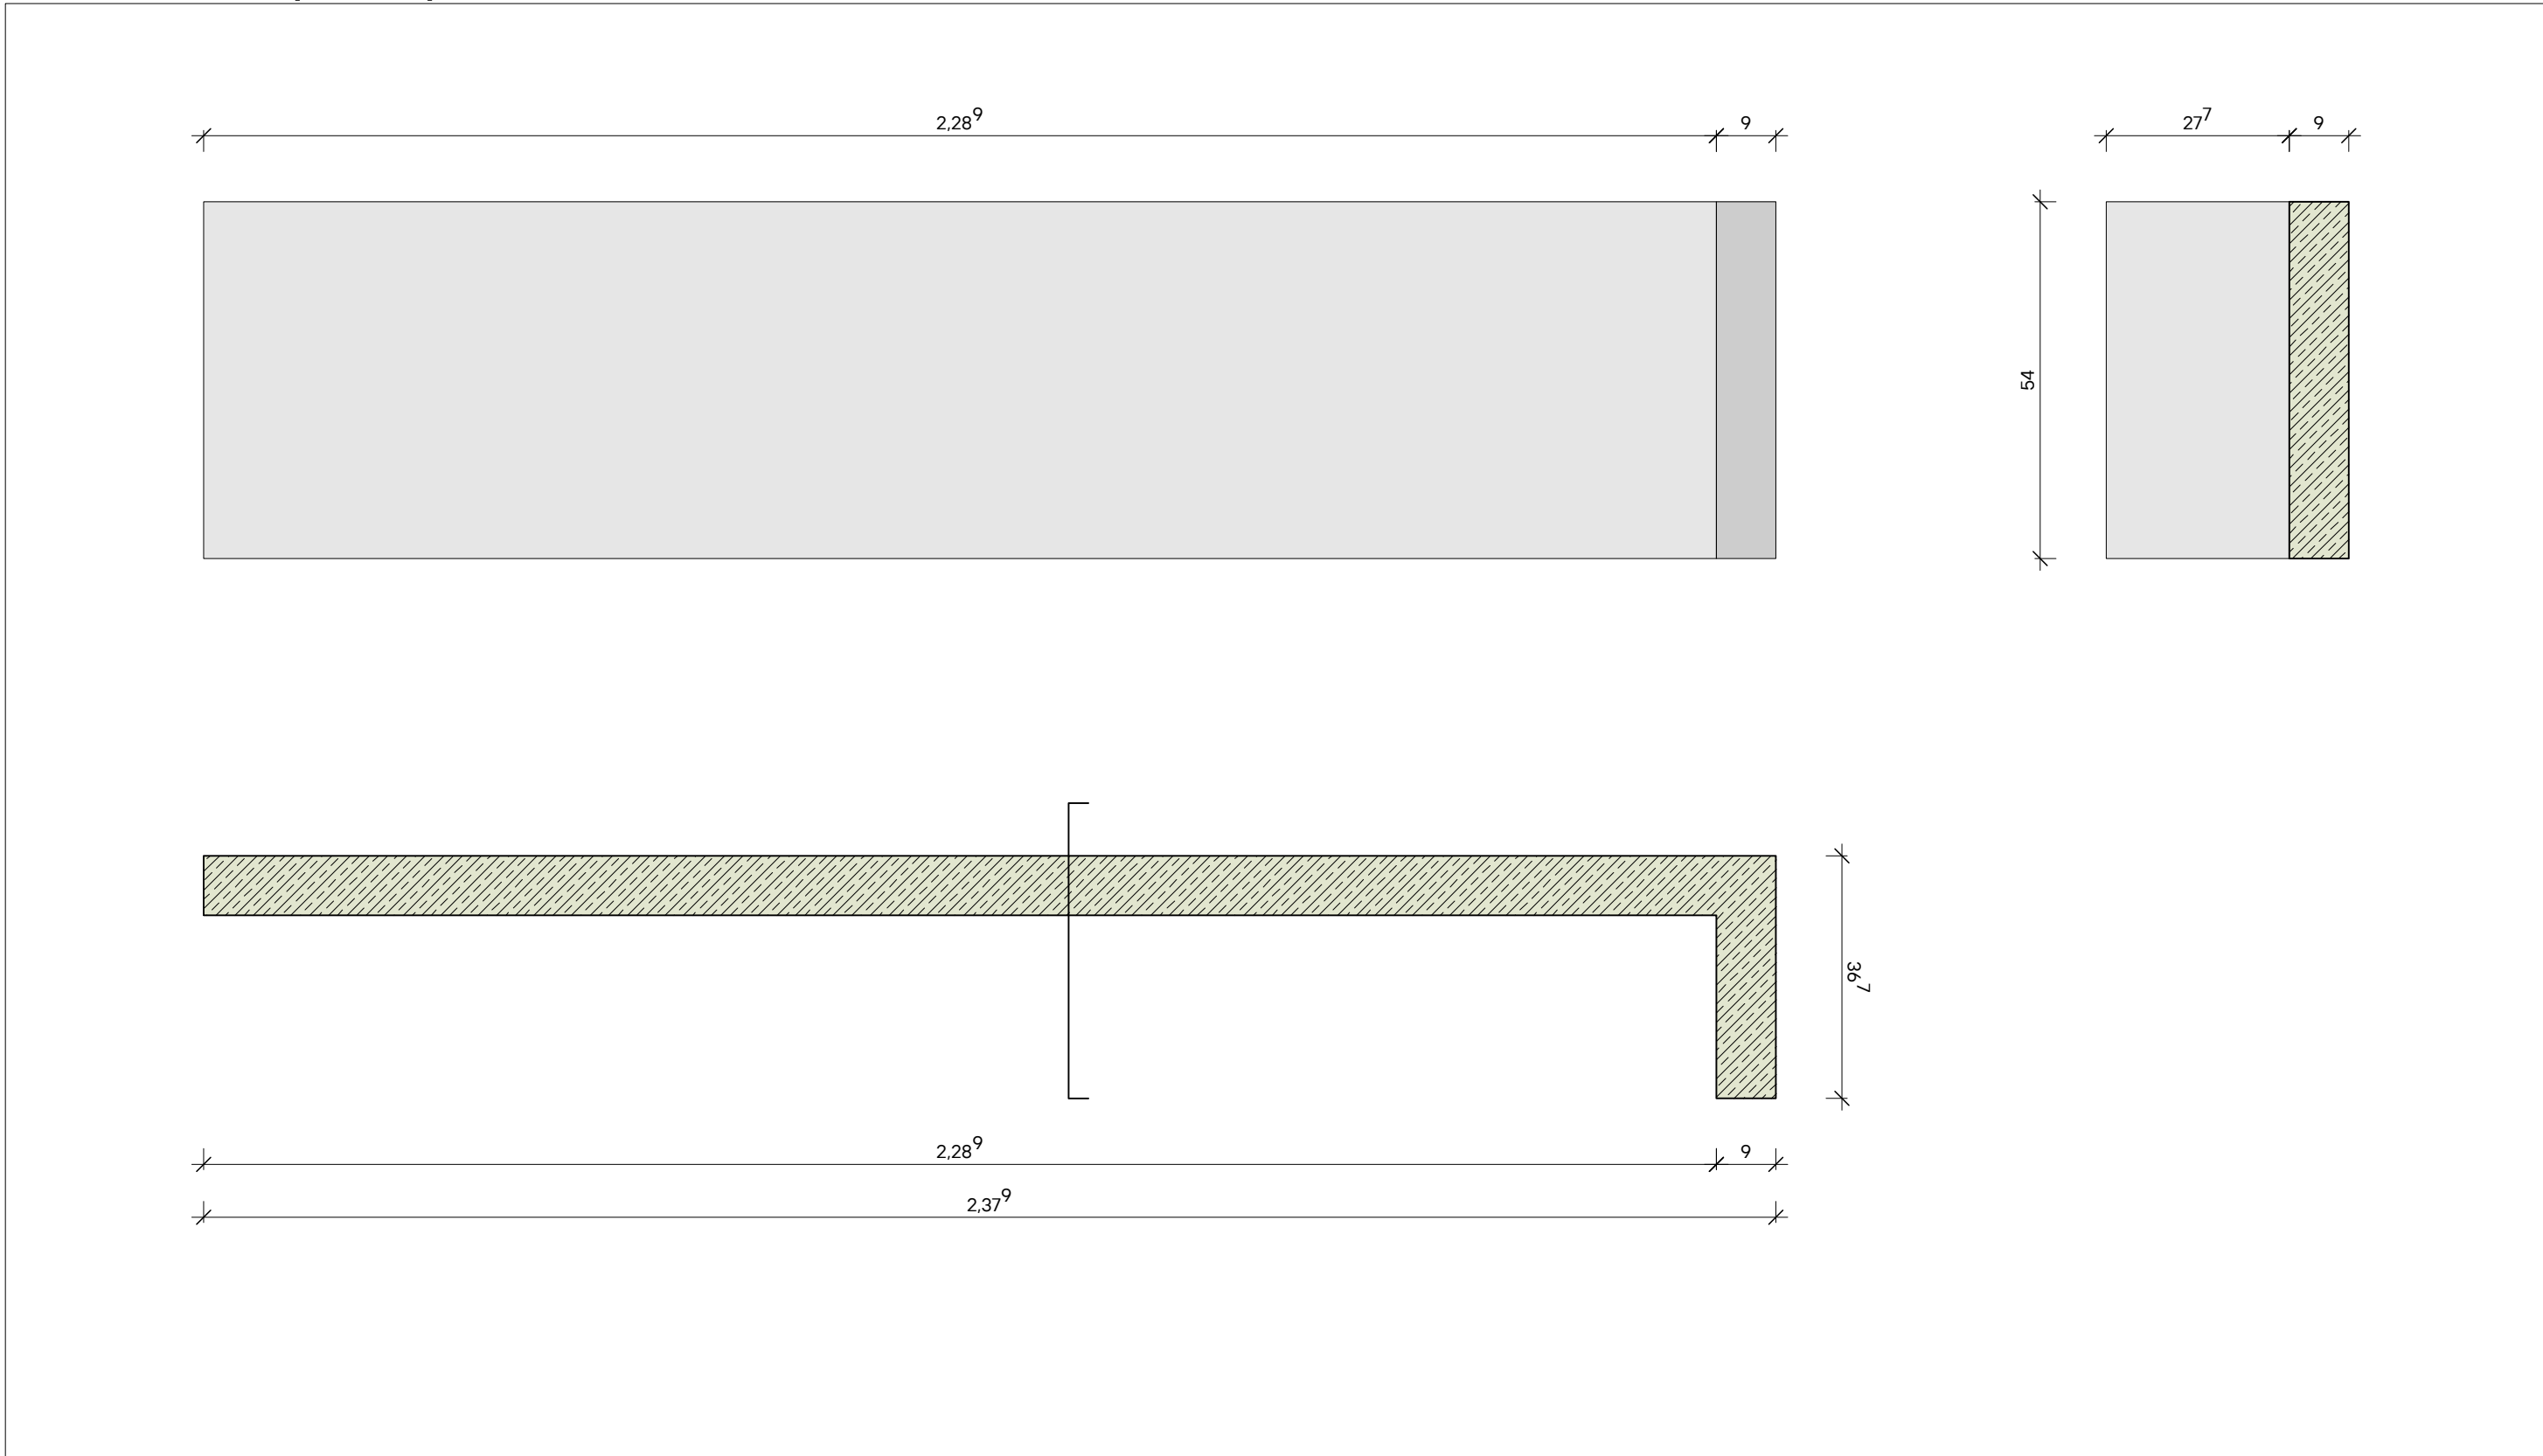


Element 7 (1 Stk.)

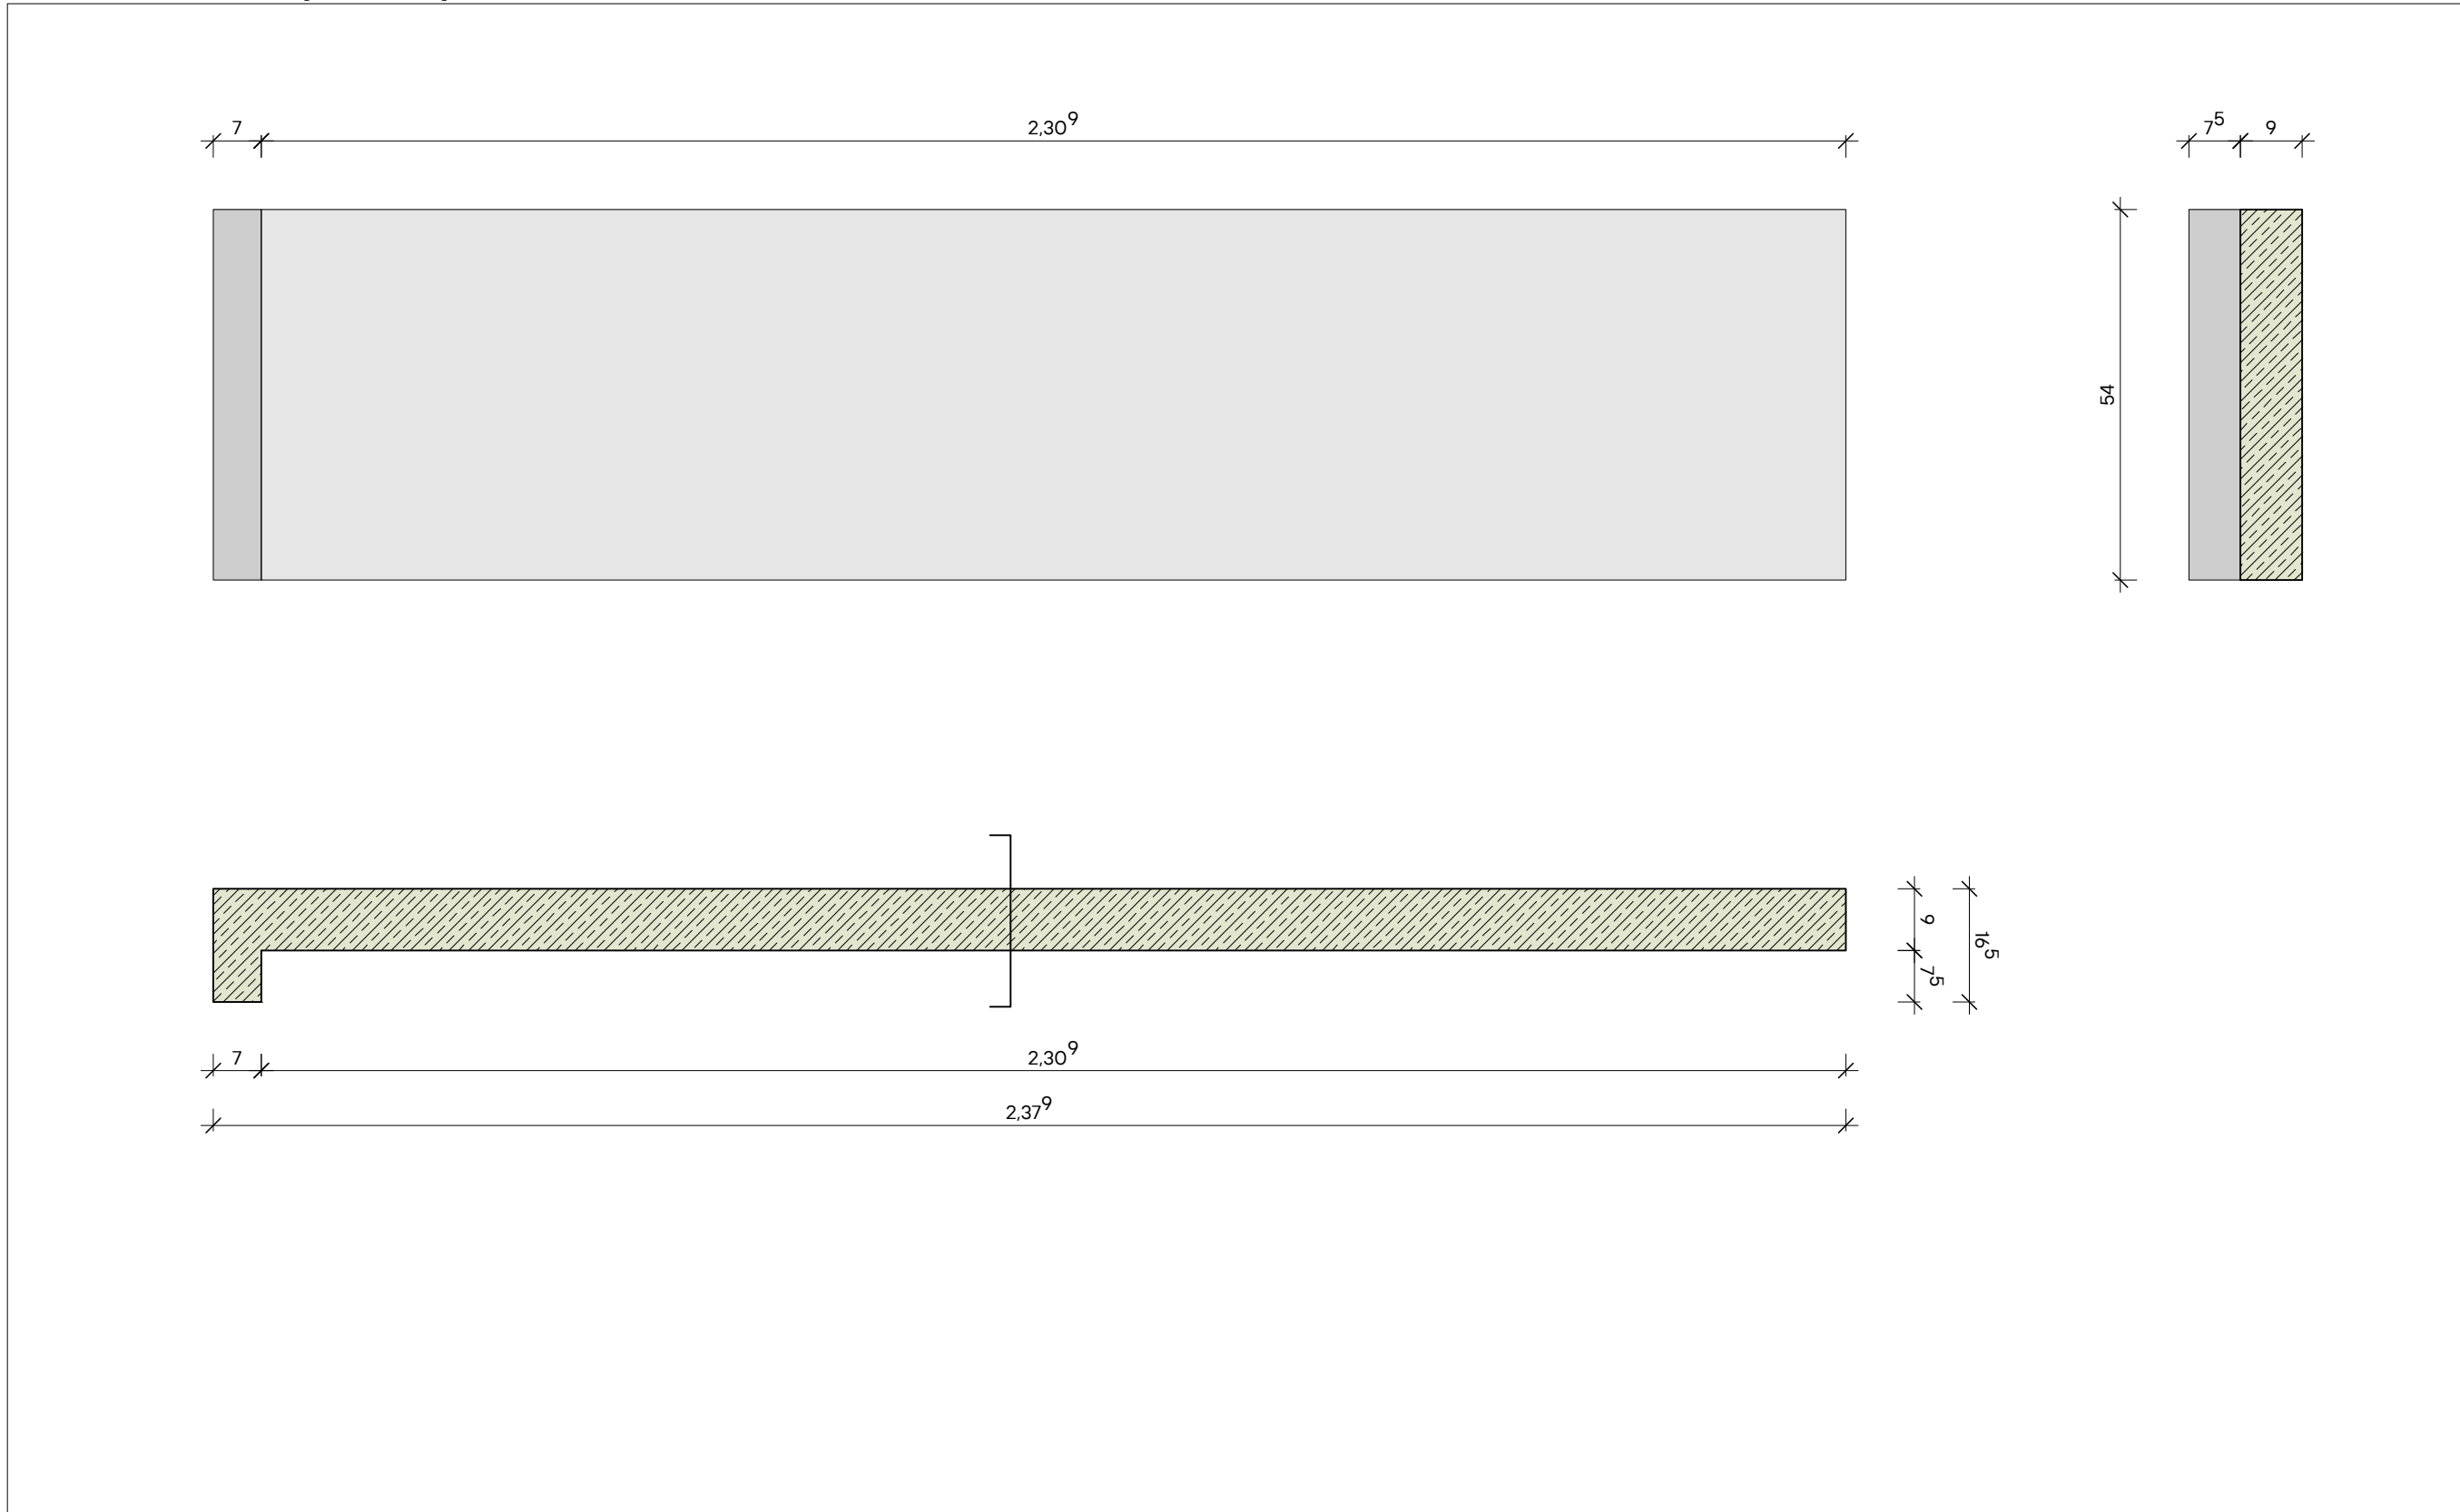


Element 8 (1 Stk.)

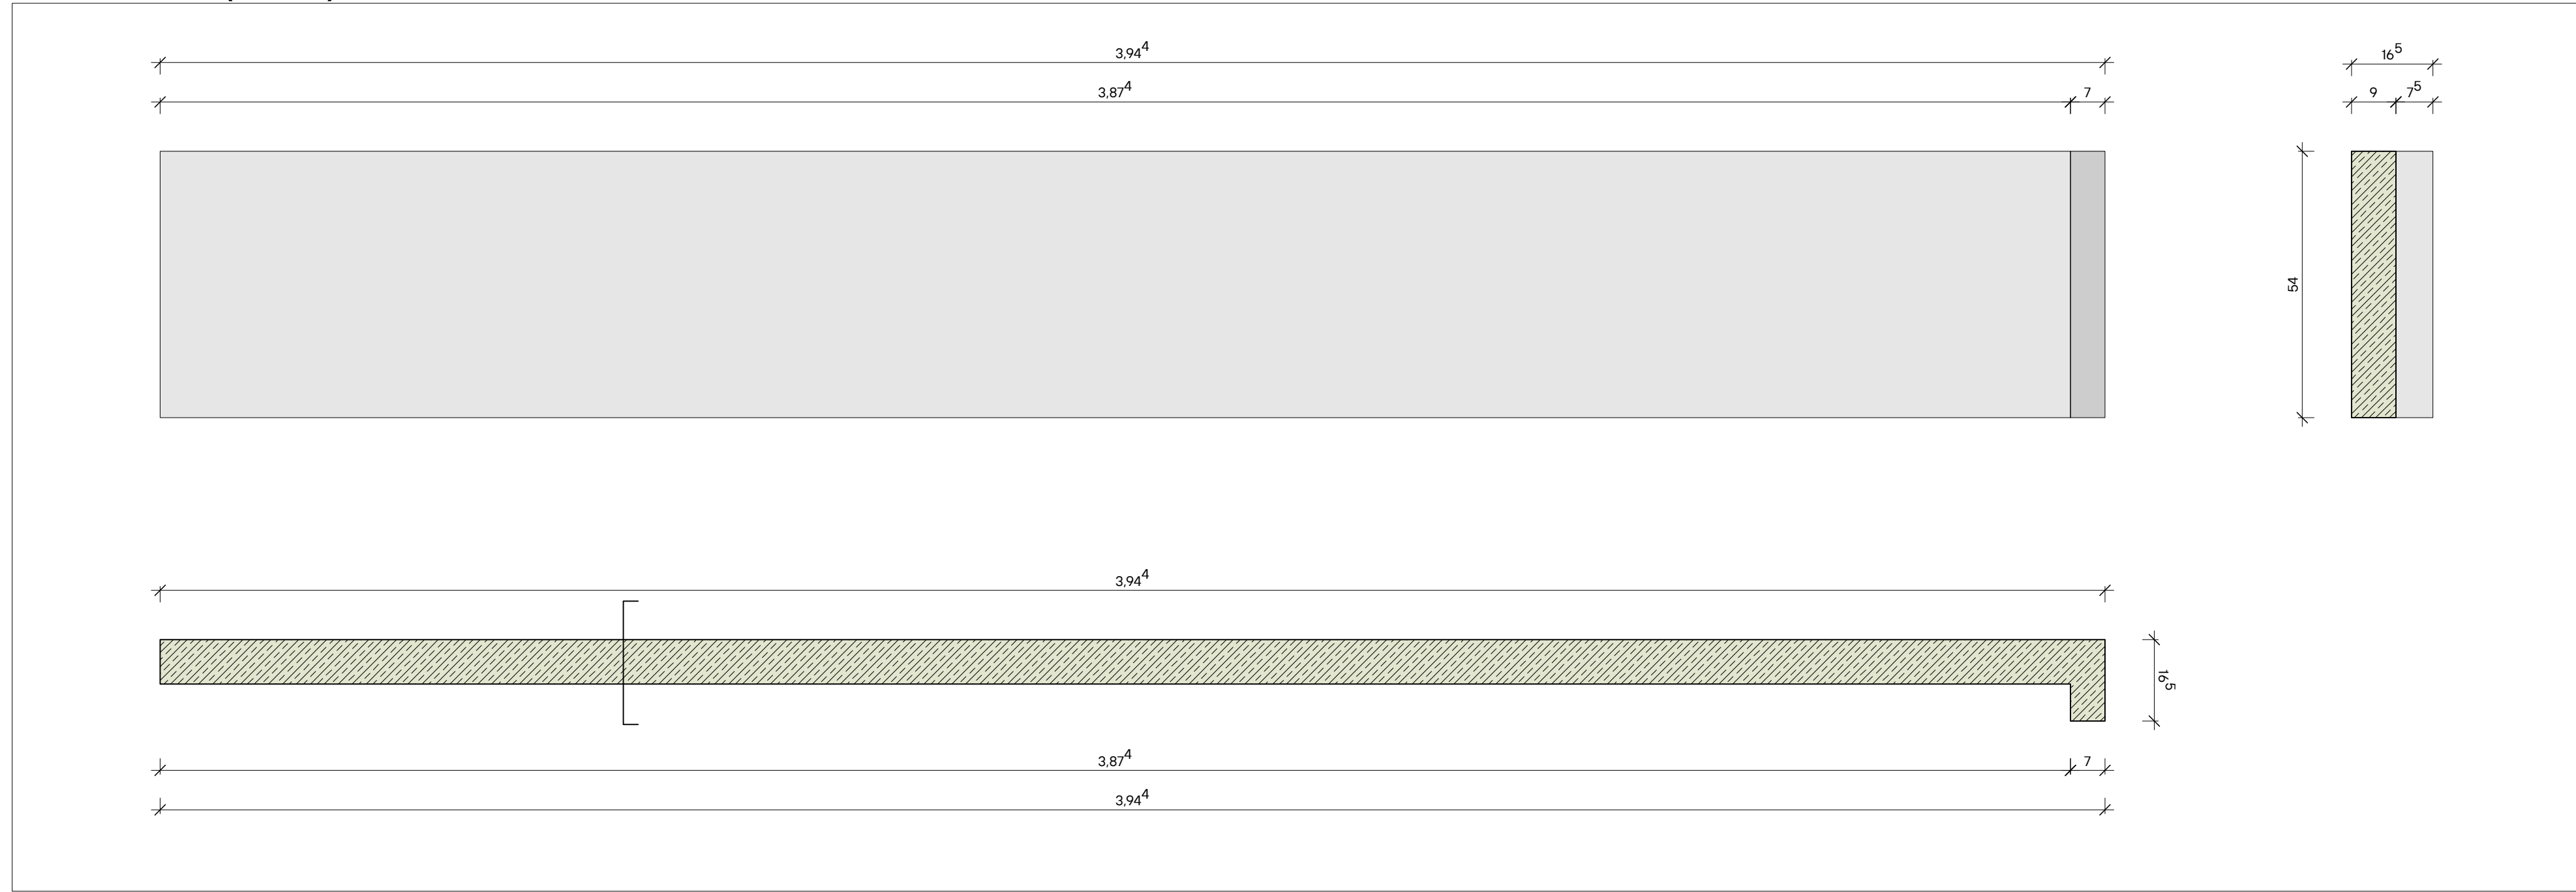

Element 9 (1 Stk.)

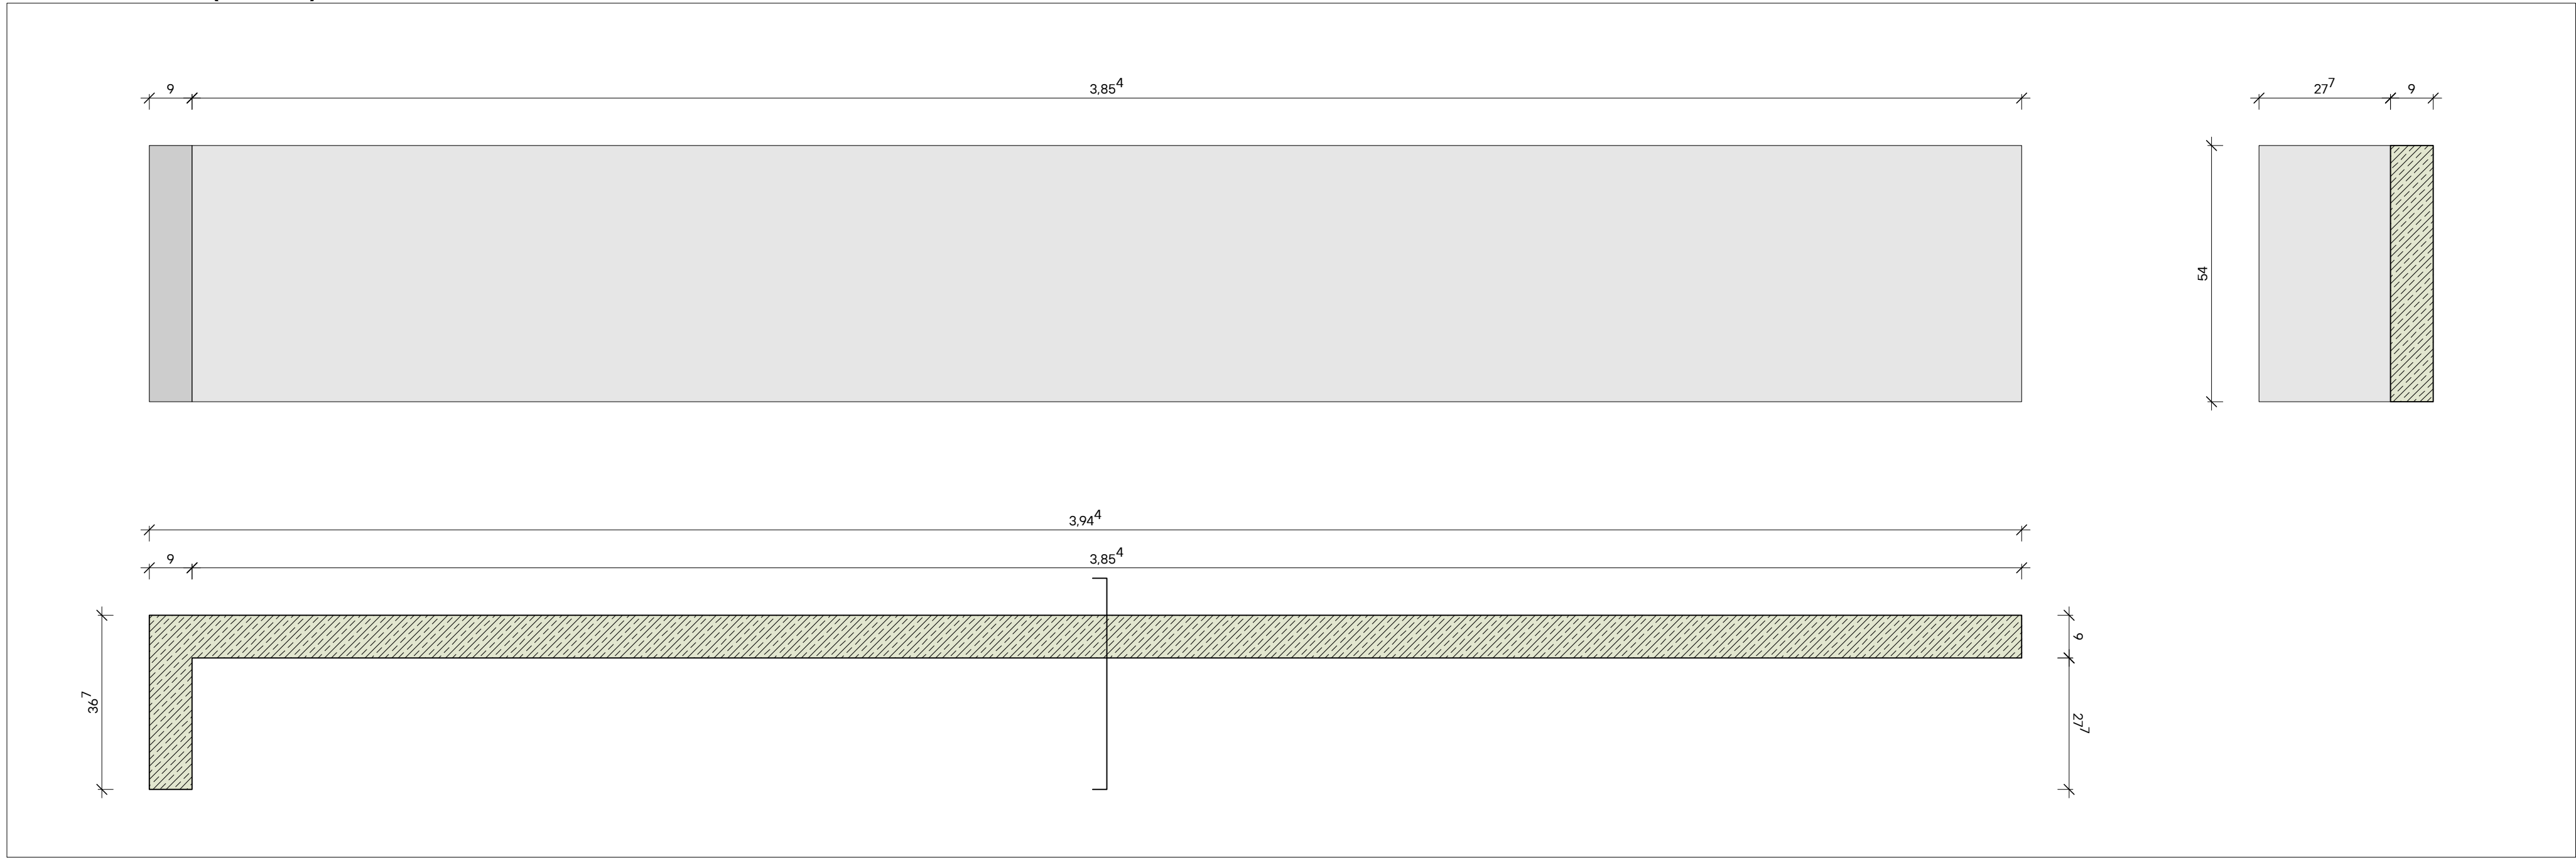

Element 10 (1 Stk.)

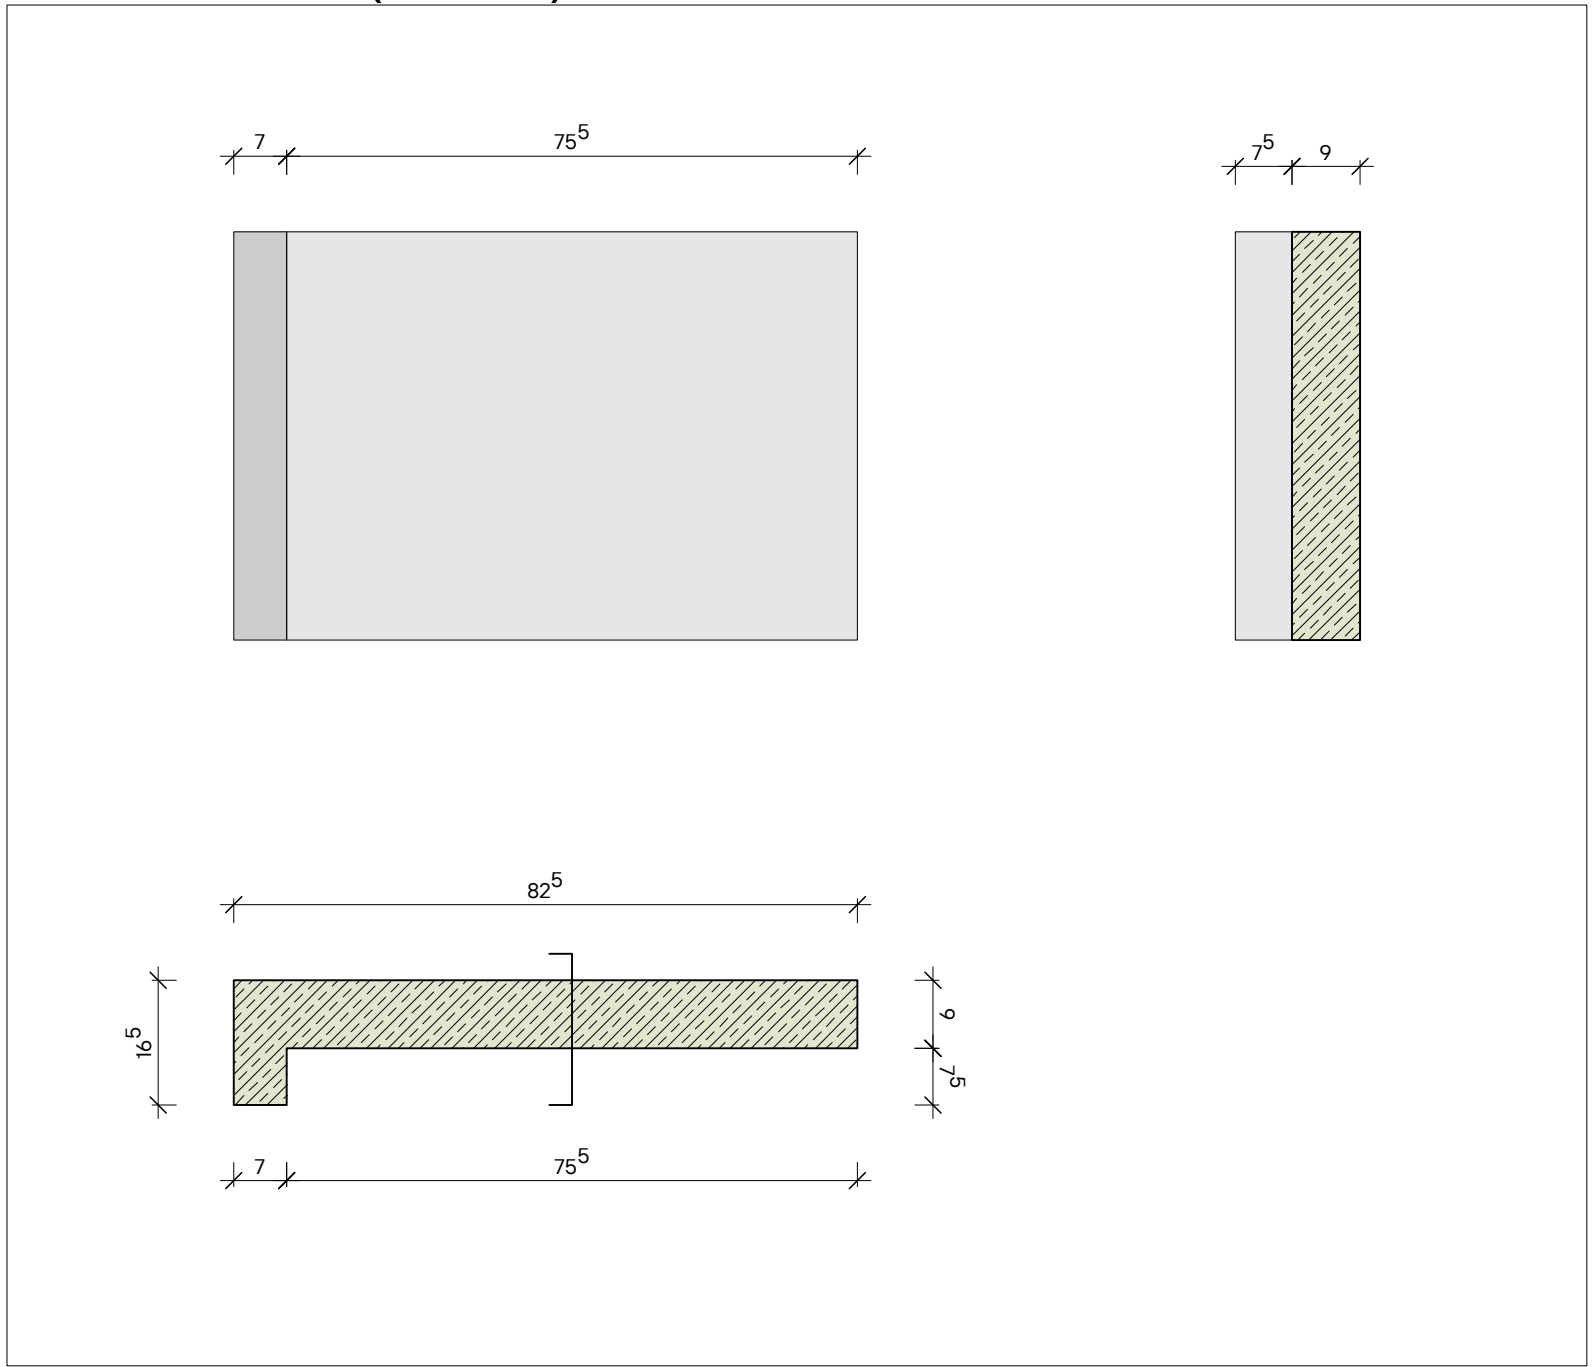

Legende

- Abbruch
- Bestand
- Mauwerk
- Ortbeton, bewehrt
- Ortbeton, unbewehrt
- Betonfertigteil
- Feinmaschenarmierung KPS
- Feinmaschenarmierung KPS
- Feinmaschenarmierung KPS
- Schaumglas Isolier

- Brettsperreholz, BSP
- Brettsperreholz, BSH
- KVA
- Massivholz quer
- Massivholz längs

- Balken

036
Neubau Kita
St. Ambrosius
Hergensweiler

Adresse Projekt
Friedrichsweg 4
68118 Hergensweiler
Baurechtschicht
Gemeinde Hergensweiler
Bürgermeister
Wolfgang Strohmaier
Friedrichsweg 7
68118 Hergensweiler

Planverfasser
Schneider+Hoffmann
Architekten partGmbH
Rappentstraße 3
76227 Karlsruhe
0721 - 407 11 360
mail@schneiderhoffmann.de
www.schneiderhoffmann.de

VORABZUG

Datum / Unterschrift / Bauteil

Datum / Unterschrift / Planverfasser

Alle Höhenangaben beziehen sich auf
NN +0.50 ± 0.00 ± 0.00 ± 0.00

Der Entwurf ist Eigentum des
Planverfassers und darf ohne schriftliche
Genehmigung nicht weitergegeben werden.
Die Haftung für die Ausführung der
Bauarbeiten liegt bei dem Bauherrn.

Bezeichnung: 1559x
LH: 841

Maßstab: 1:10
Format: A3

Änderungsdatum: 23.01.26

HGW-TP3-ARC-
06-FU-DT-00-
1102-V-00