



29 Ansicht BSH-Träger für Aufhängung Laubengang  
M 1:10


30 Vorderansicht Aufhängung Laubengang  
M 1:10

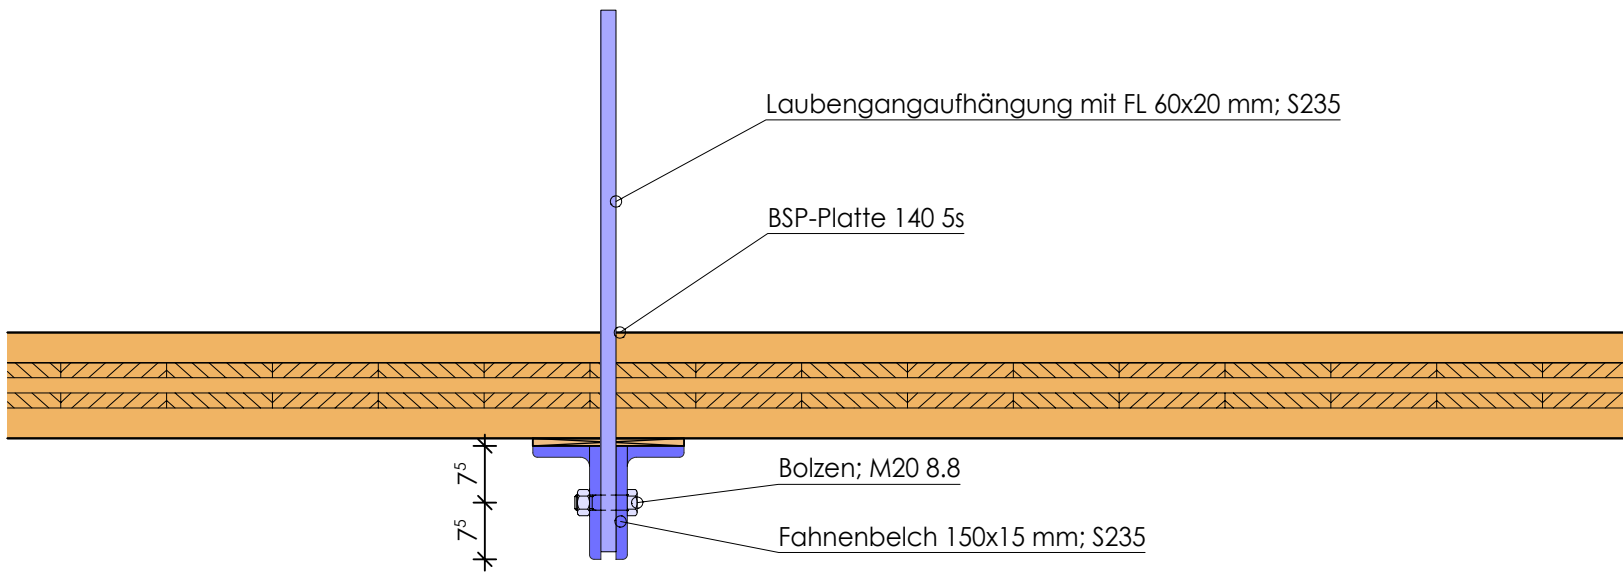

30 Ansicht Stahlträger Laubengang  
M 1:10

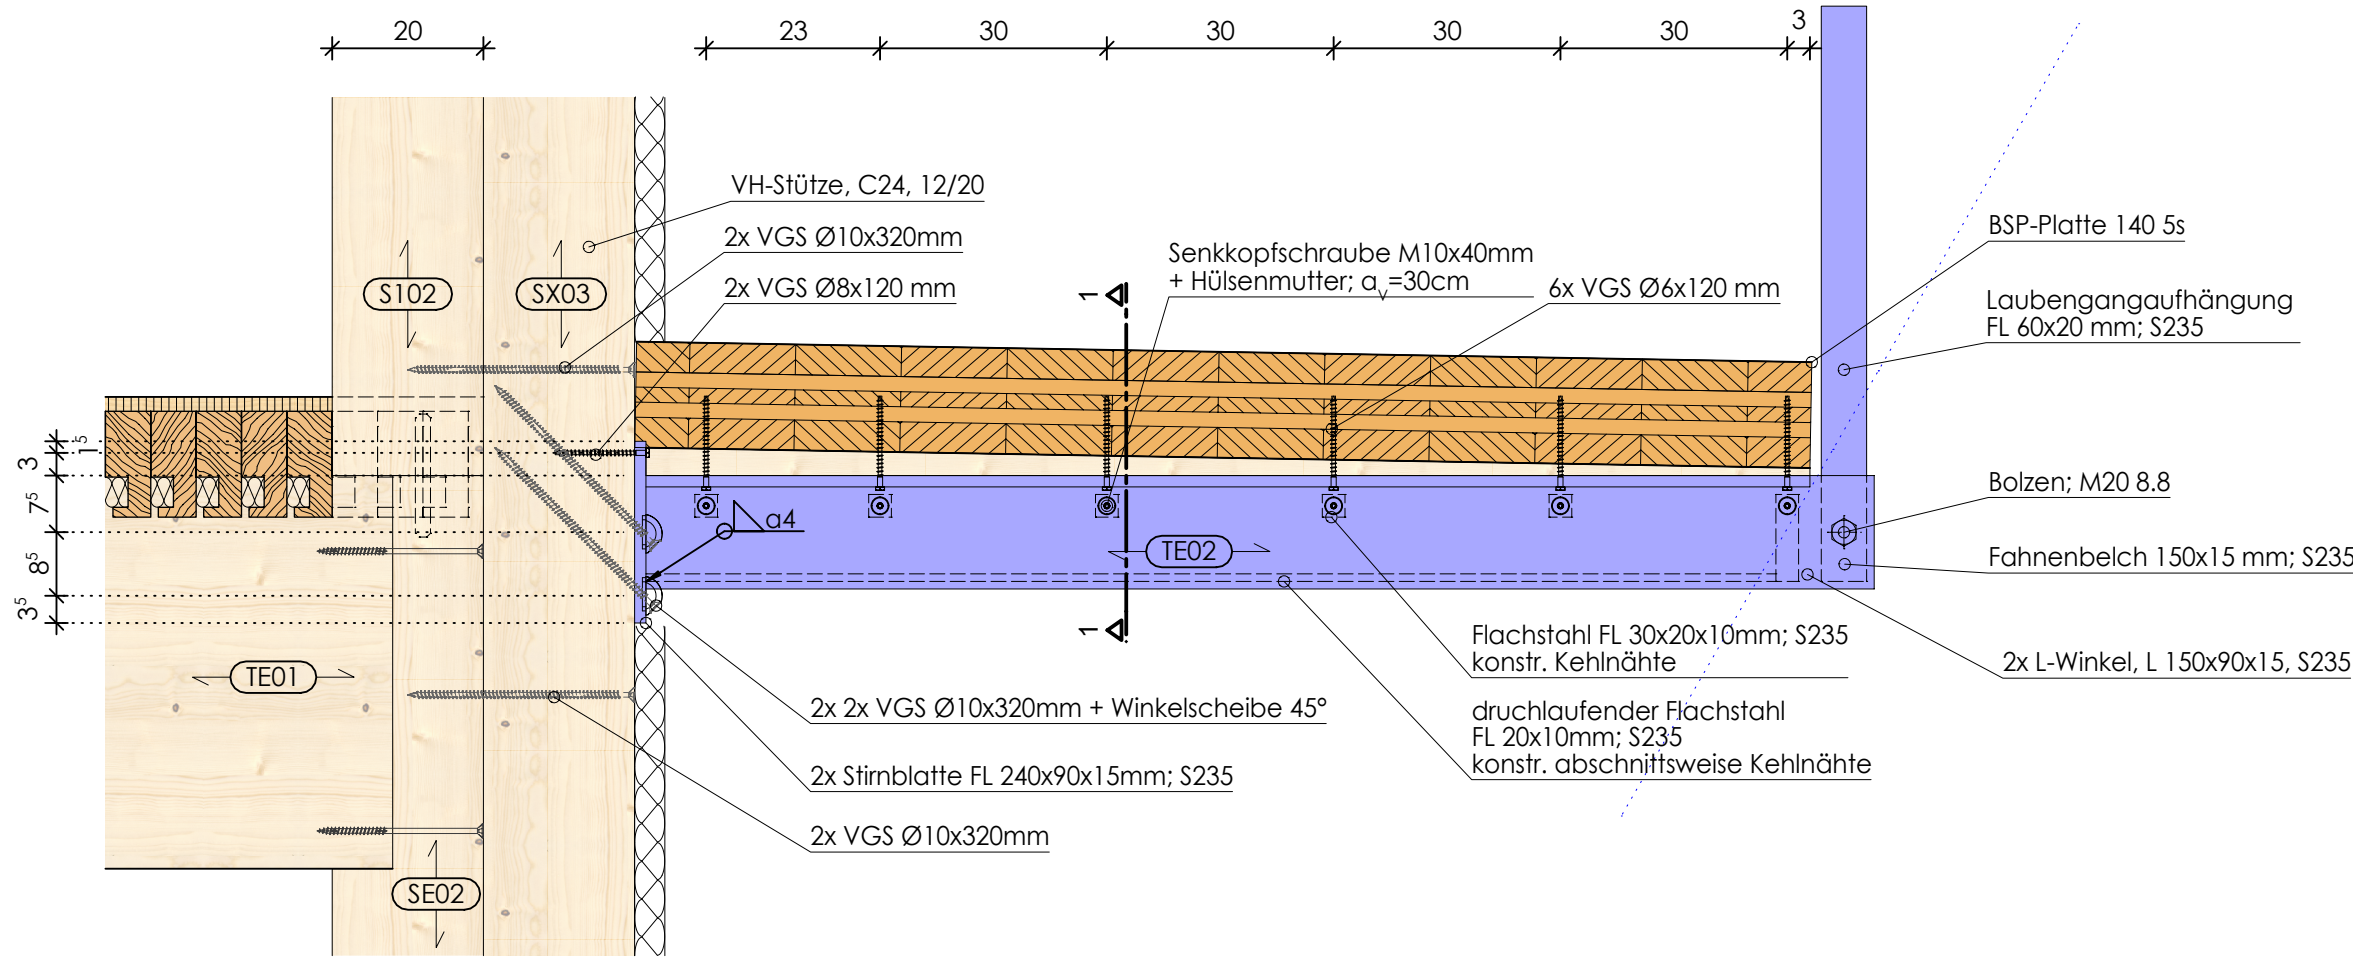

30 Schnitt Verschraubung L-Winkel  
M 1:10

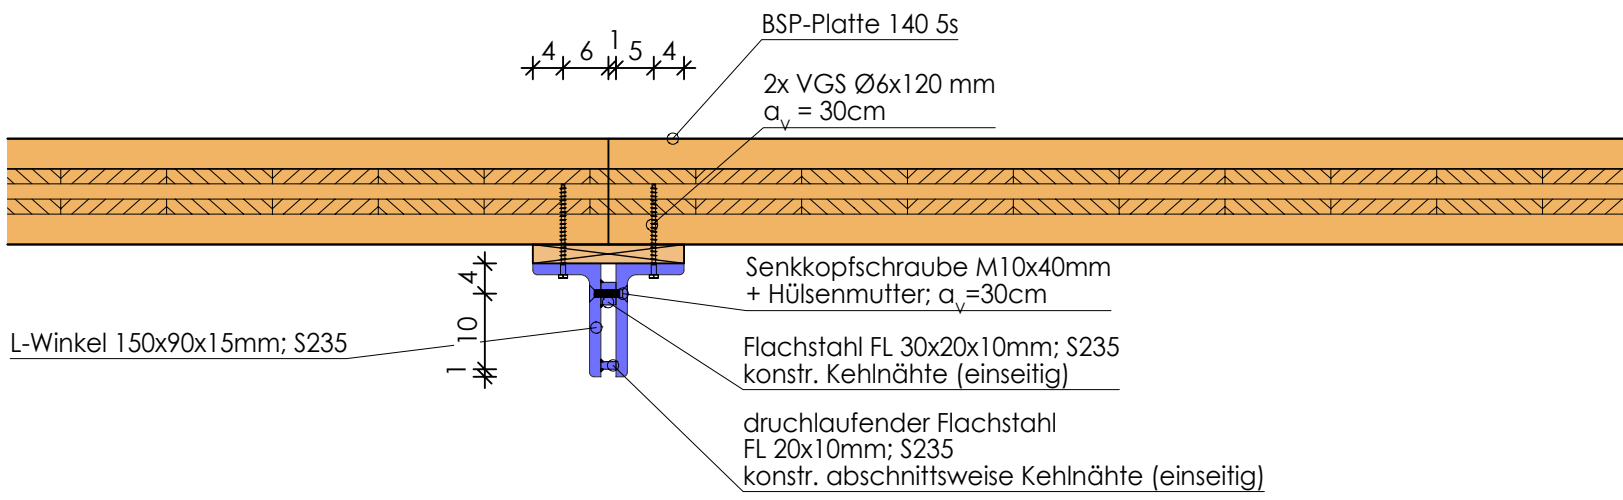

12.02.2026	Träger Laubengang n. Angabe Arch. angepasst; Versand Prüfer			02
27.11.2025	Prüffähiger Ausführungsplan			01
Datum	Änderung			Index
Freigaben				
Bauherr:	Gemeinde Hergensweiler	Architekt:	Schneider+Hoffmann Arch.	Prüfer:
Denkmalschutz:				
Projekt-Nr.	Plangröße	Maßstab	gepl./gez.	Ersfertigung
25-05	DIN A1	1:10	ff	17.09.2025
Planverfasser				
<div></div> <div><b>Dr. Gallwitzer - Dr. Linse und Partner</b> Beratende Ingenieure im Bauwesen mbB Karlsstraße 42 T: (089) 1250 100 20 mail@gli-h.de 80333 München Fax: -21 www.gli-h.de</div>				
Plannummer				
HGW-TP3-TRP-05-KP-DT-00-0012				
Planungsphase - Planinhalt				
AUSFÜHRUNG				
Konstruktionsplan Laubengang				
Projekt				
Neubau Kita St. Ambrosius Friedhofweg 4 88138 Hergensweiler				
Auftraggeber				K-02_02
Gemeinde Hergensweiler Friedhofweg 7 88138 Hergensweiler				