




Element 11 (1 Stk.)

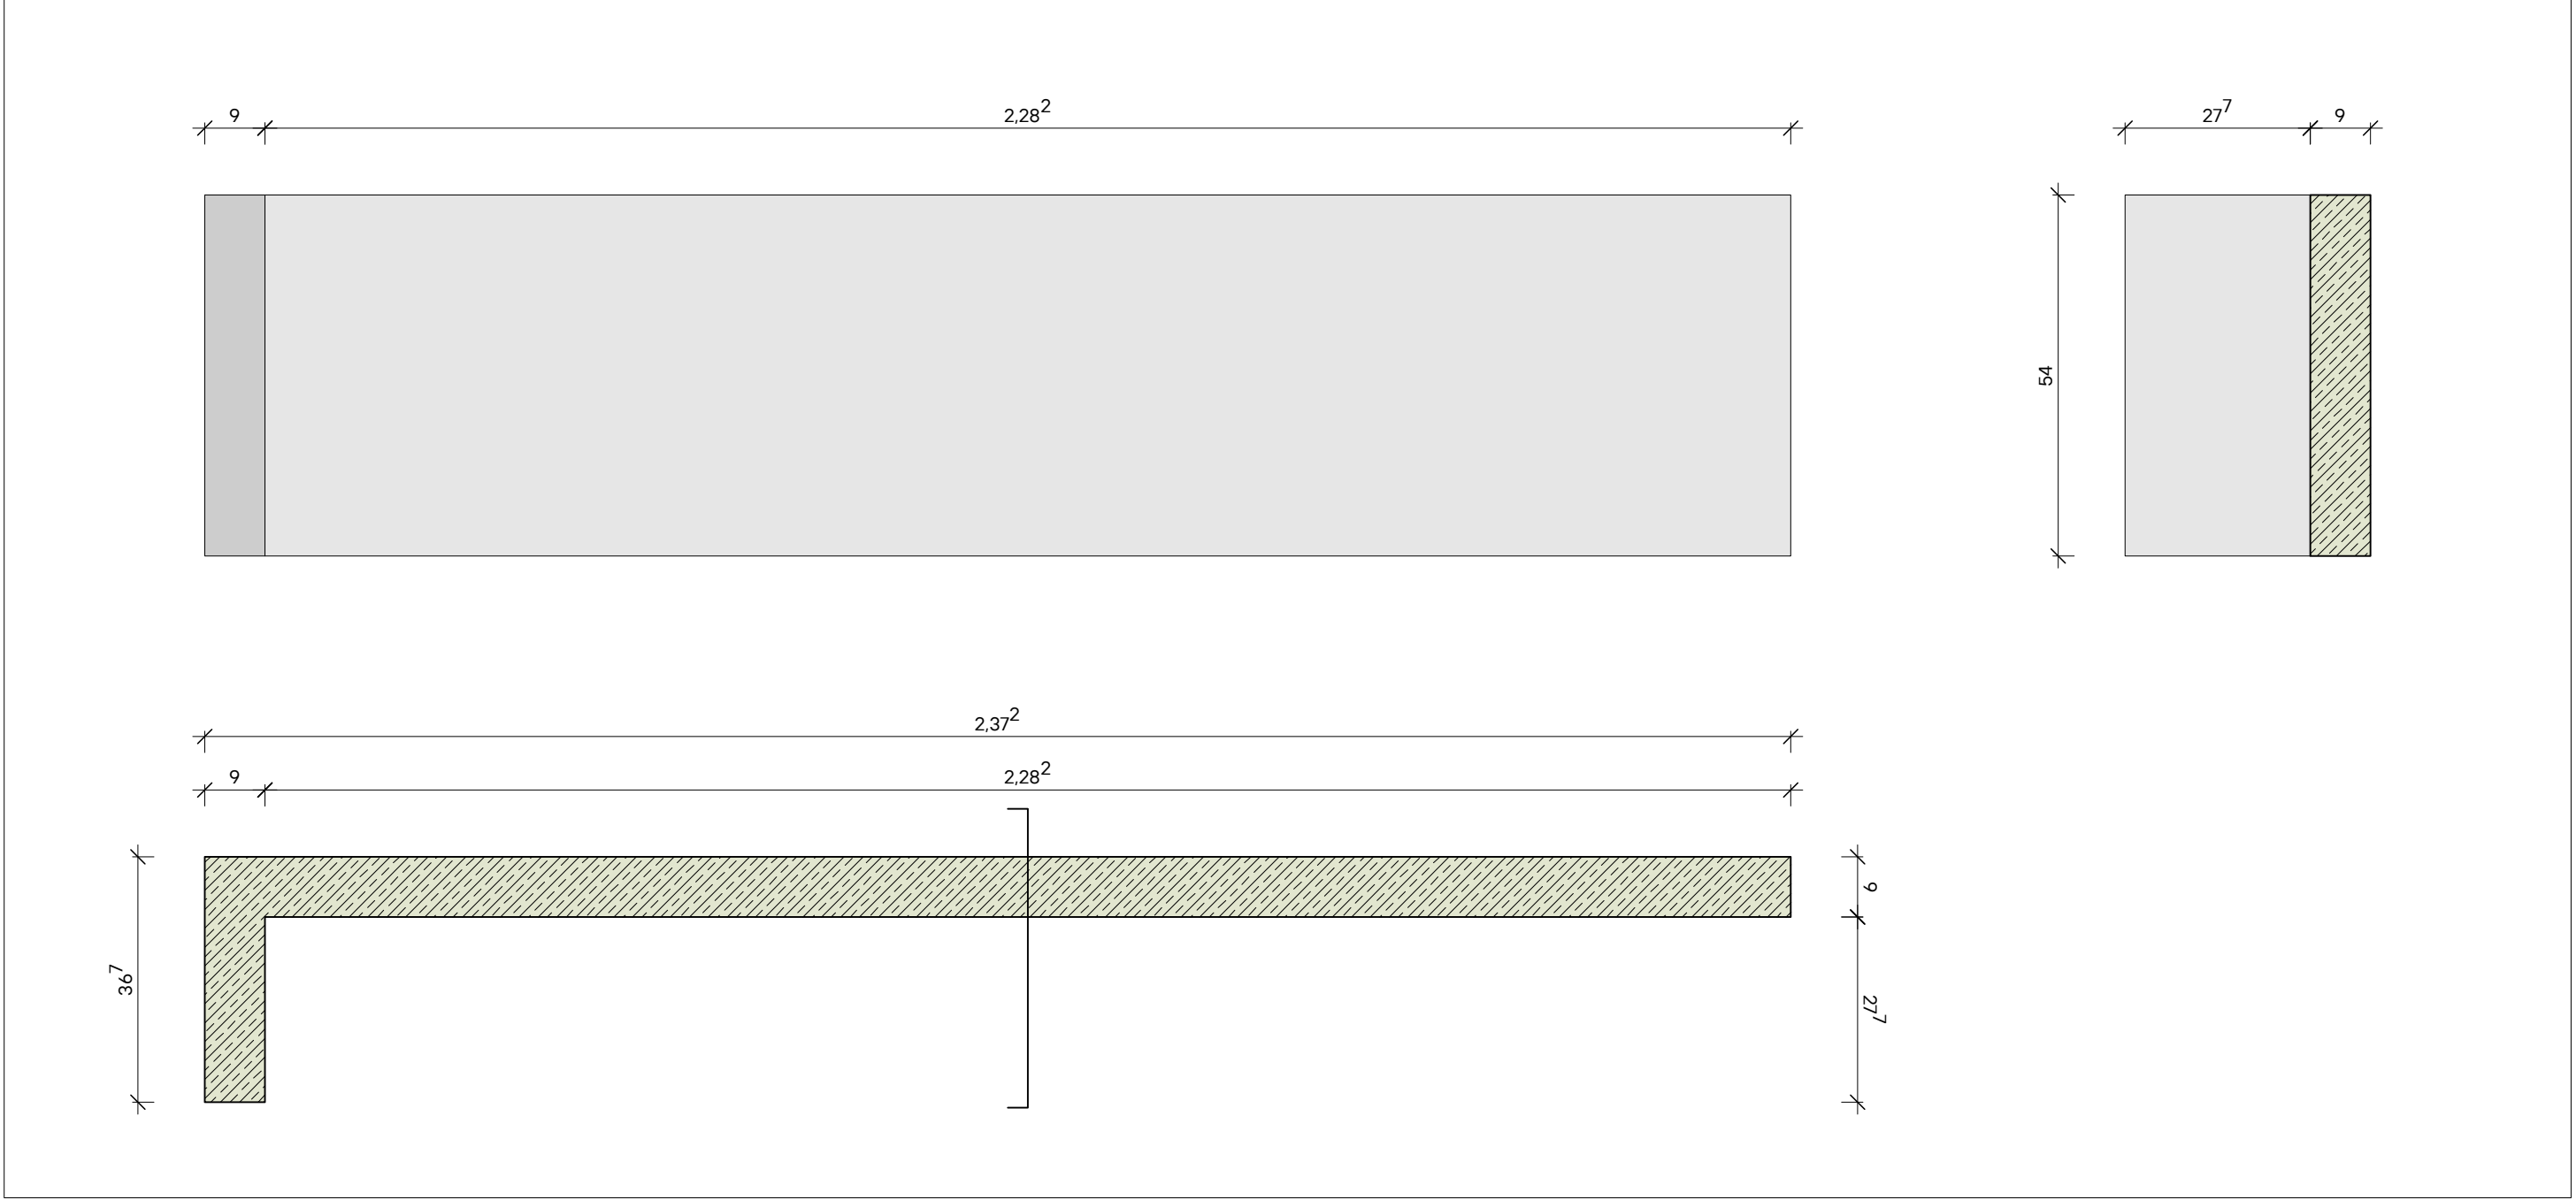


Element 12 (1 Stk.)

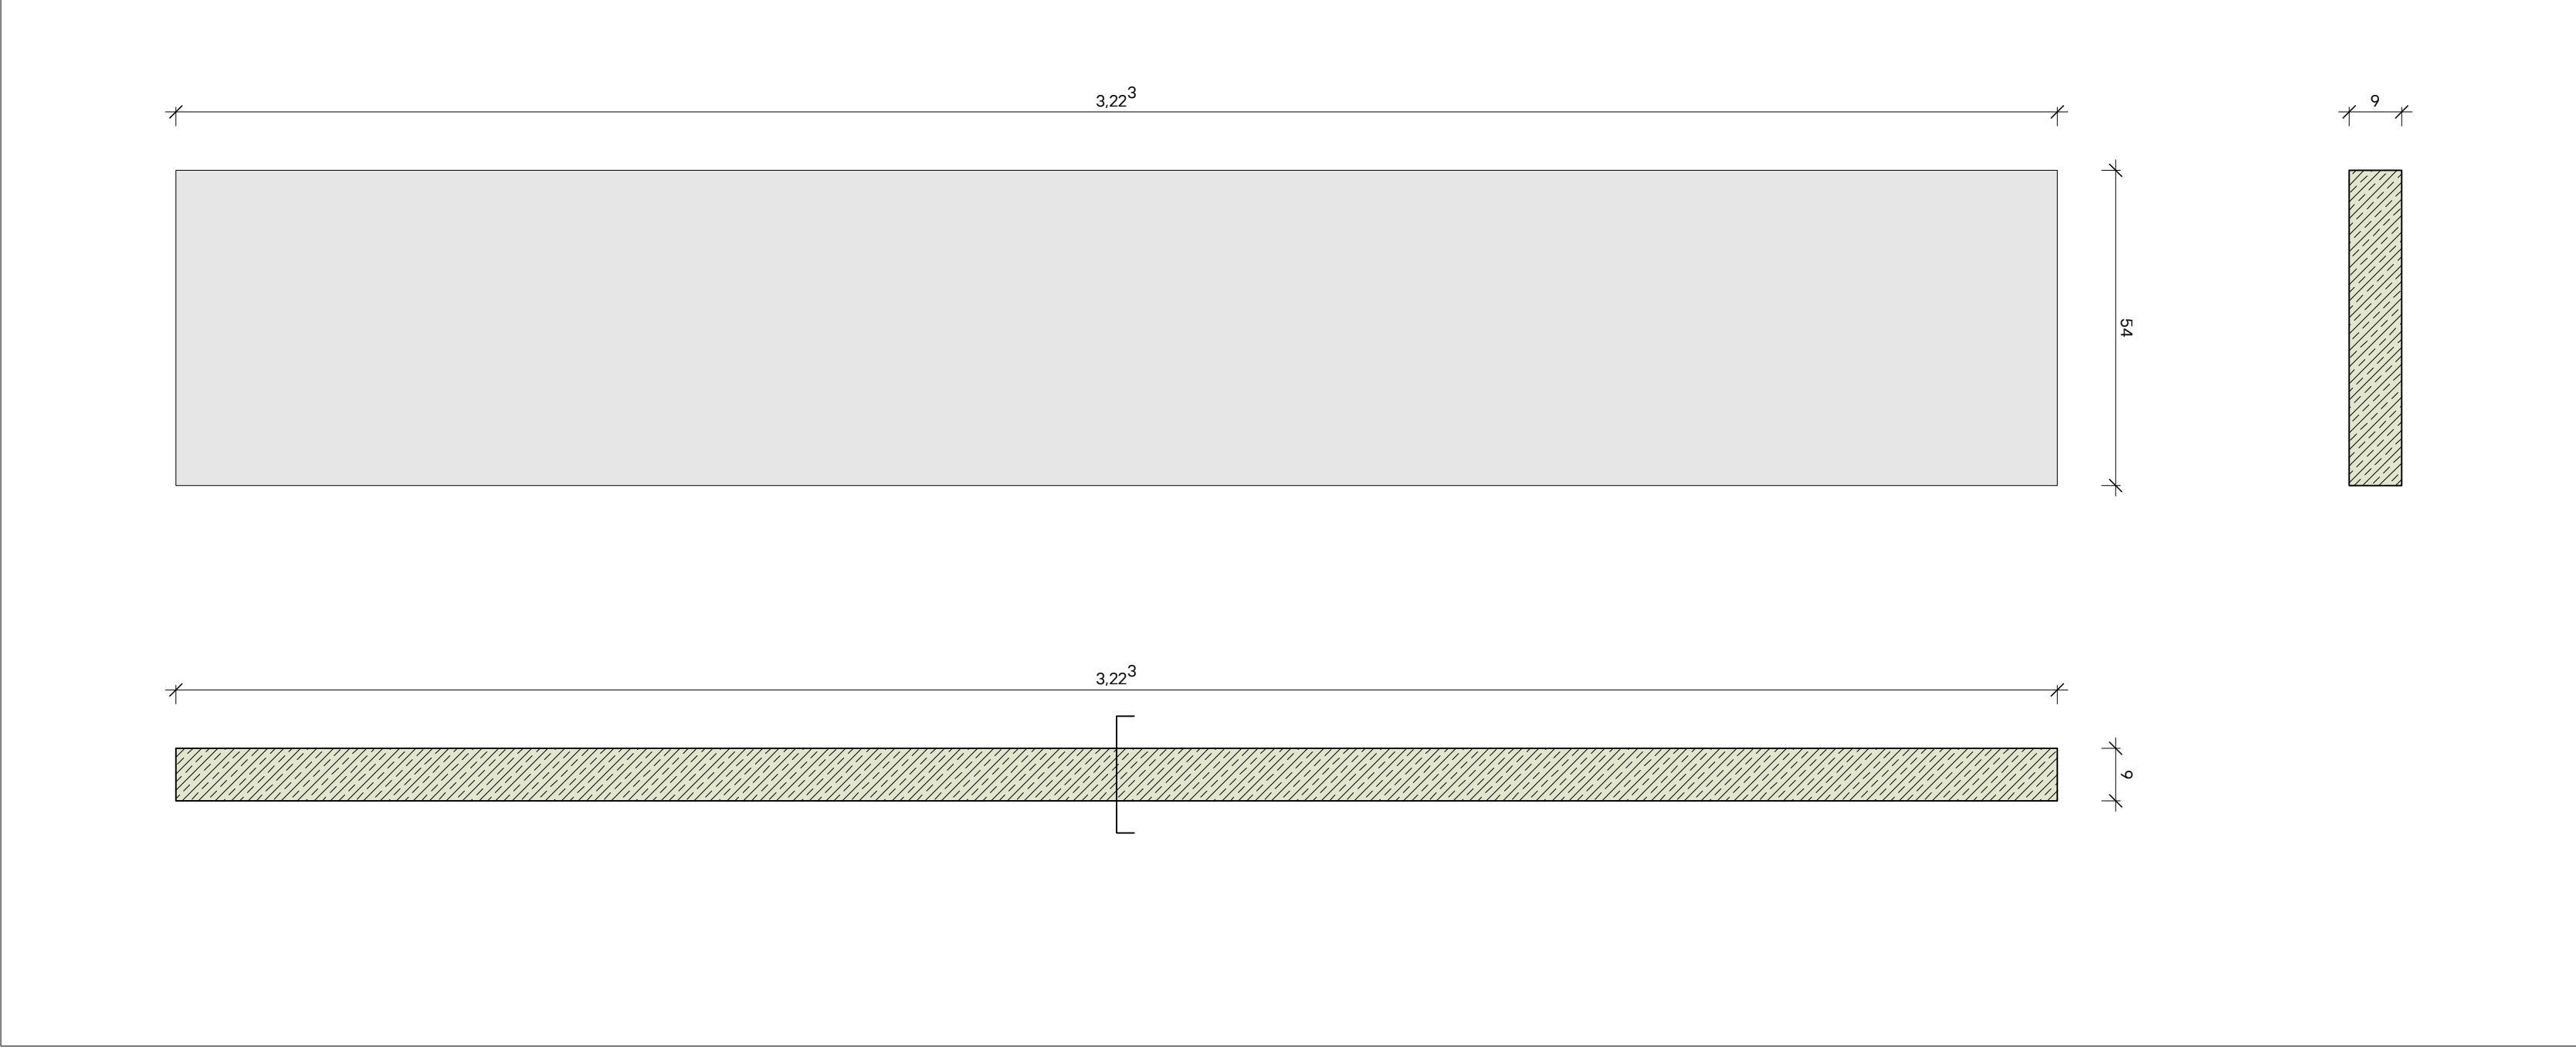


Element 13 (1 Stk.)

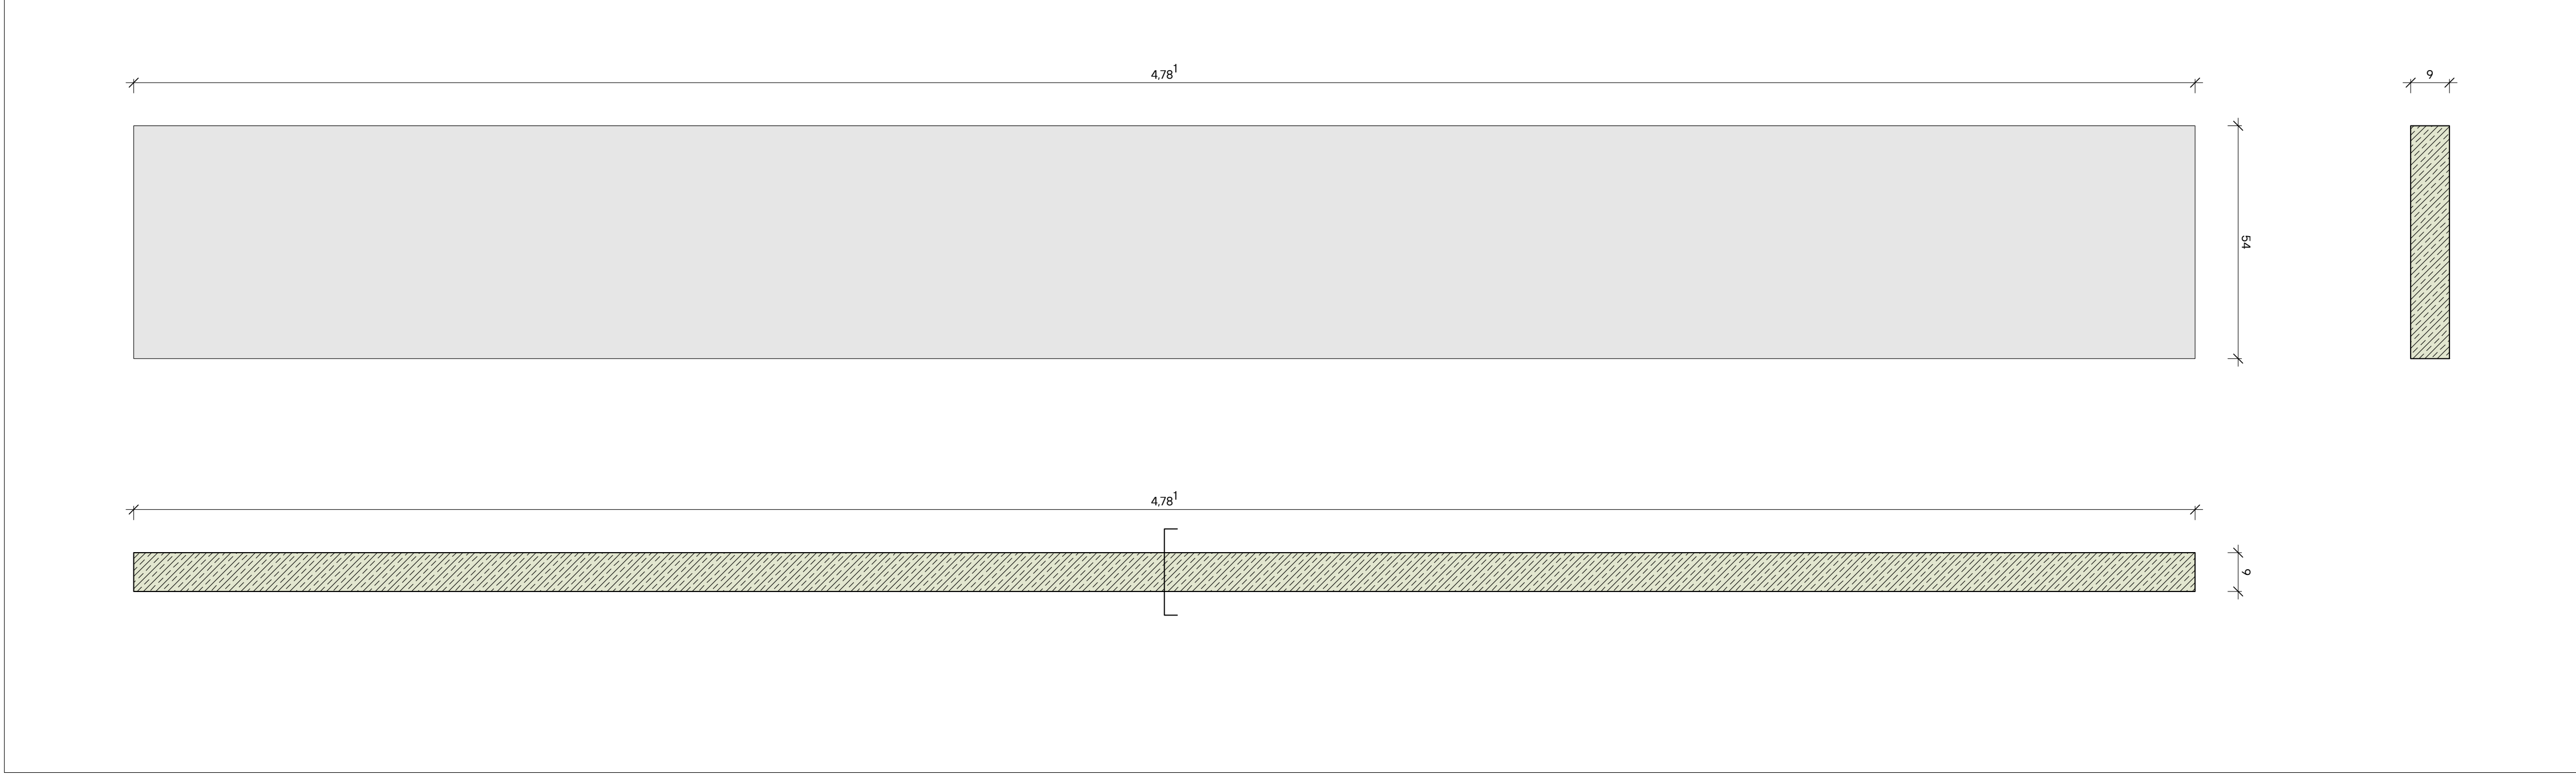


Element 14 (1 Stk.)

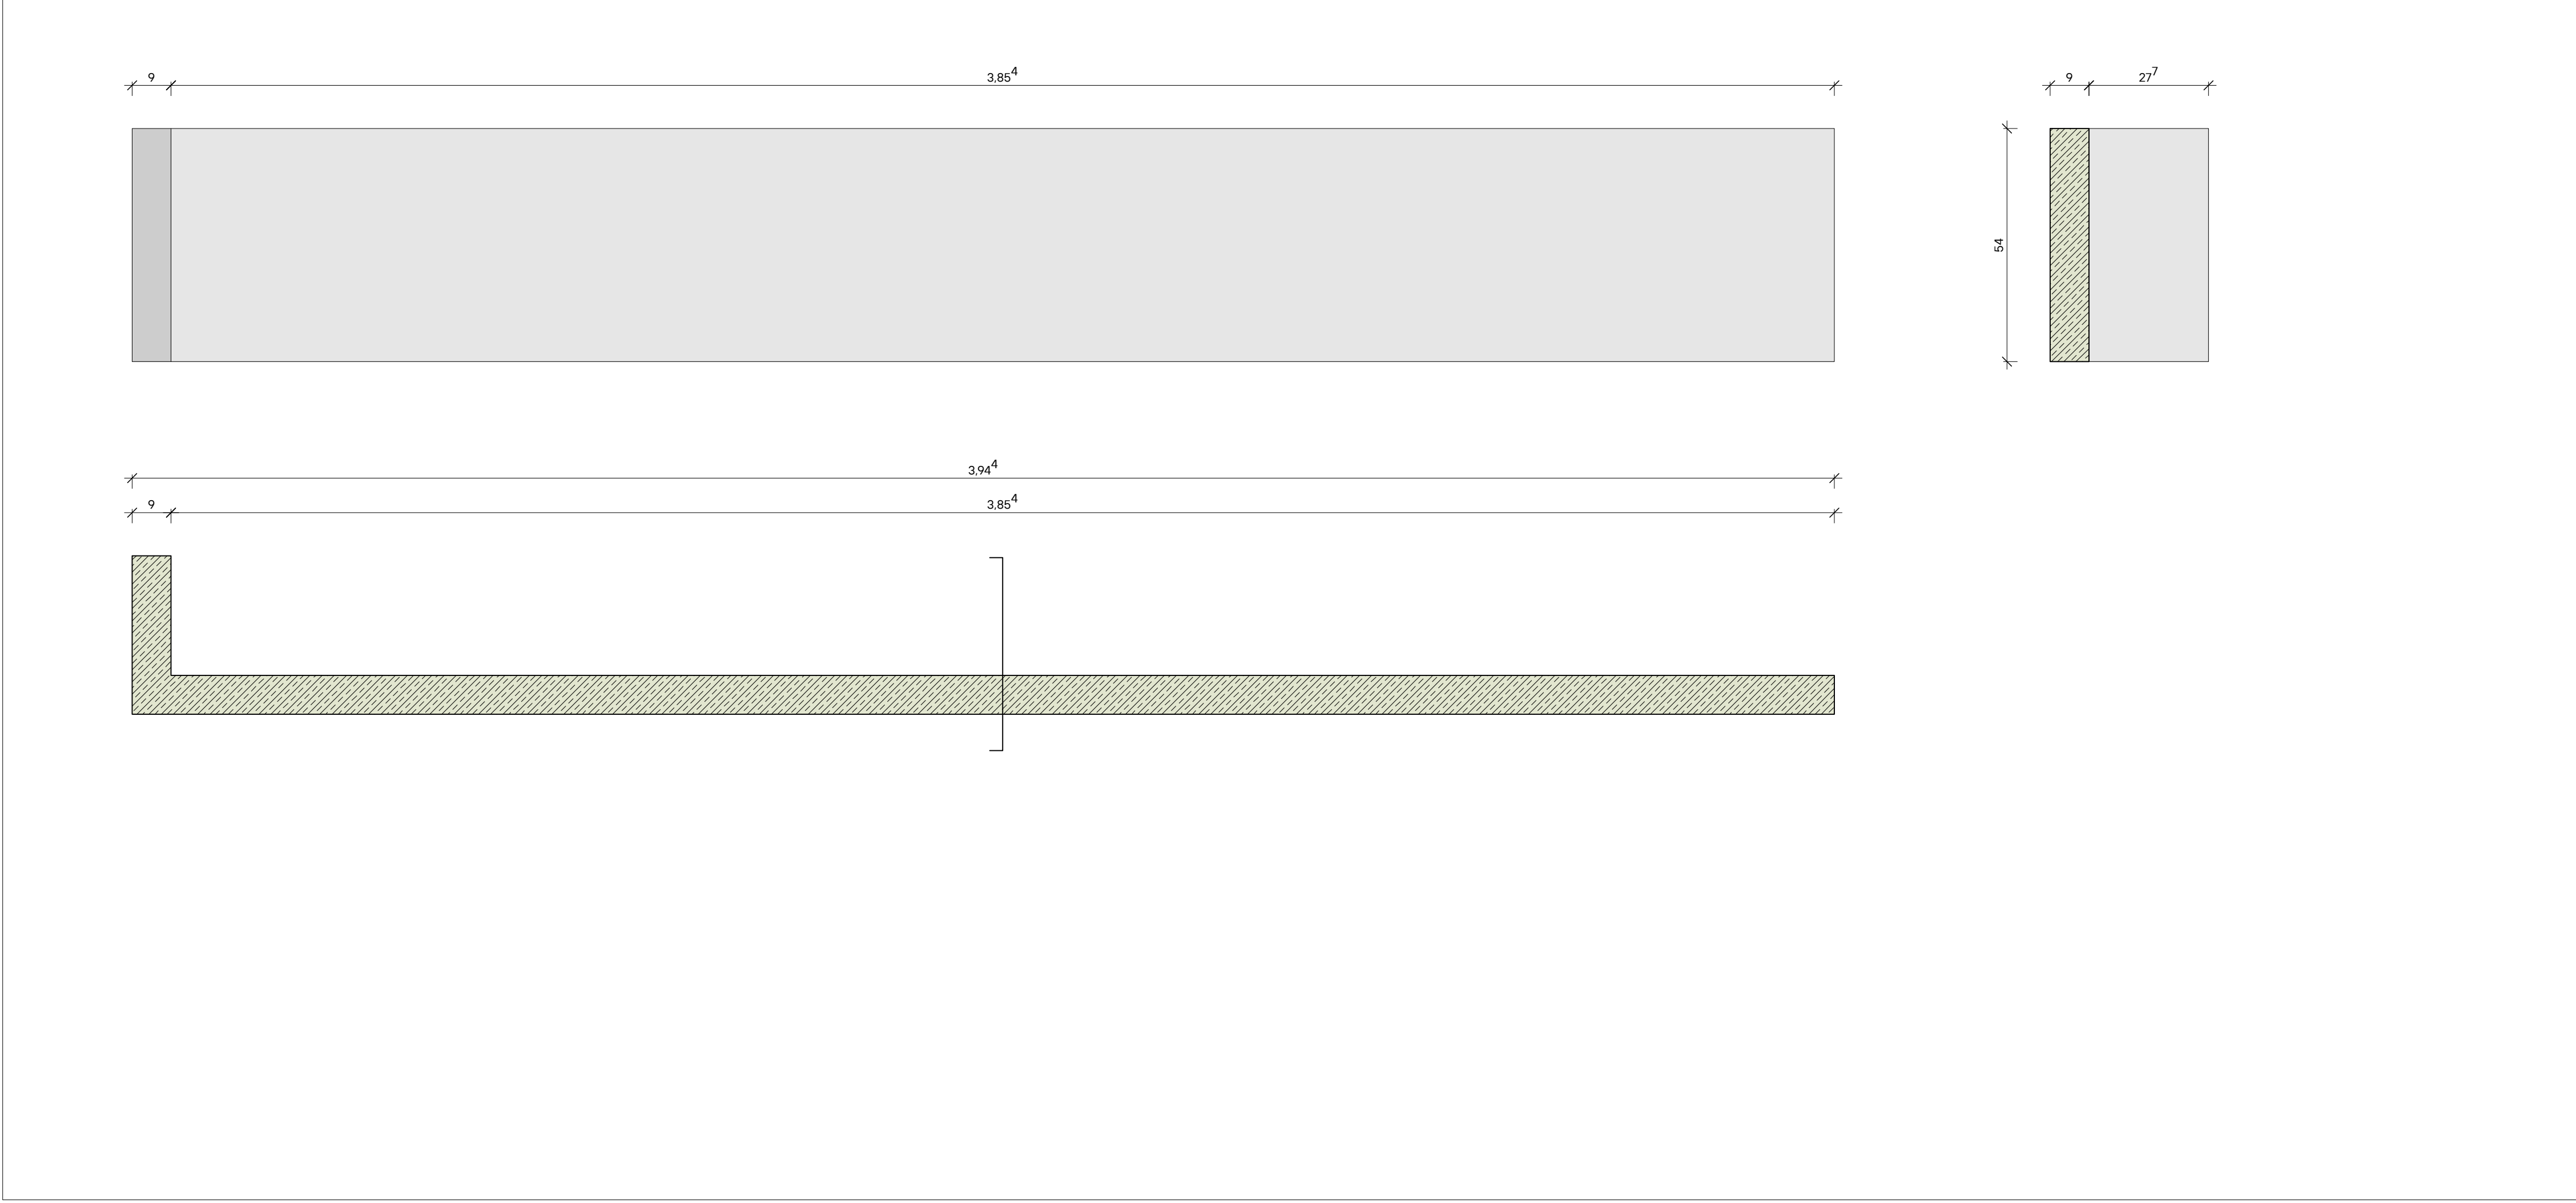


Element 15 (1 Stk.)

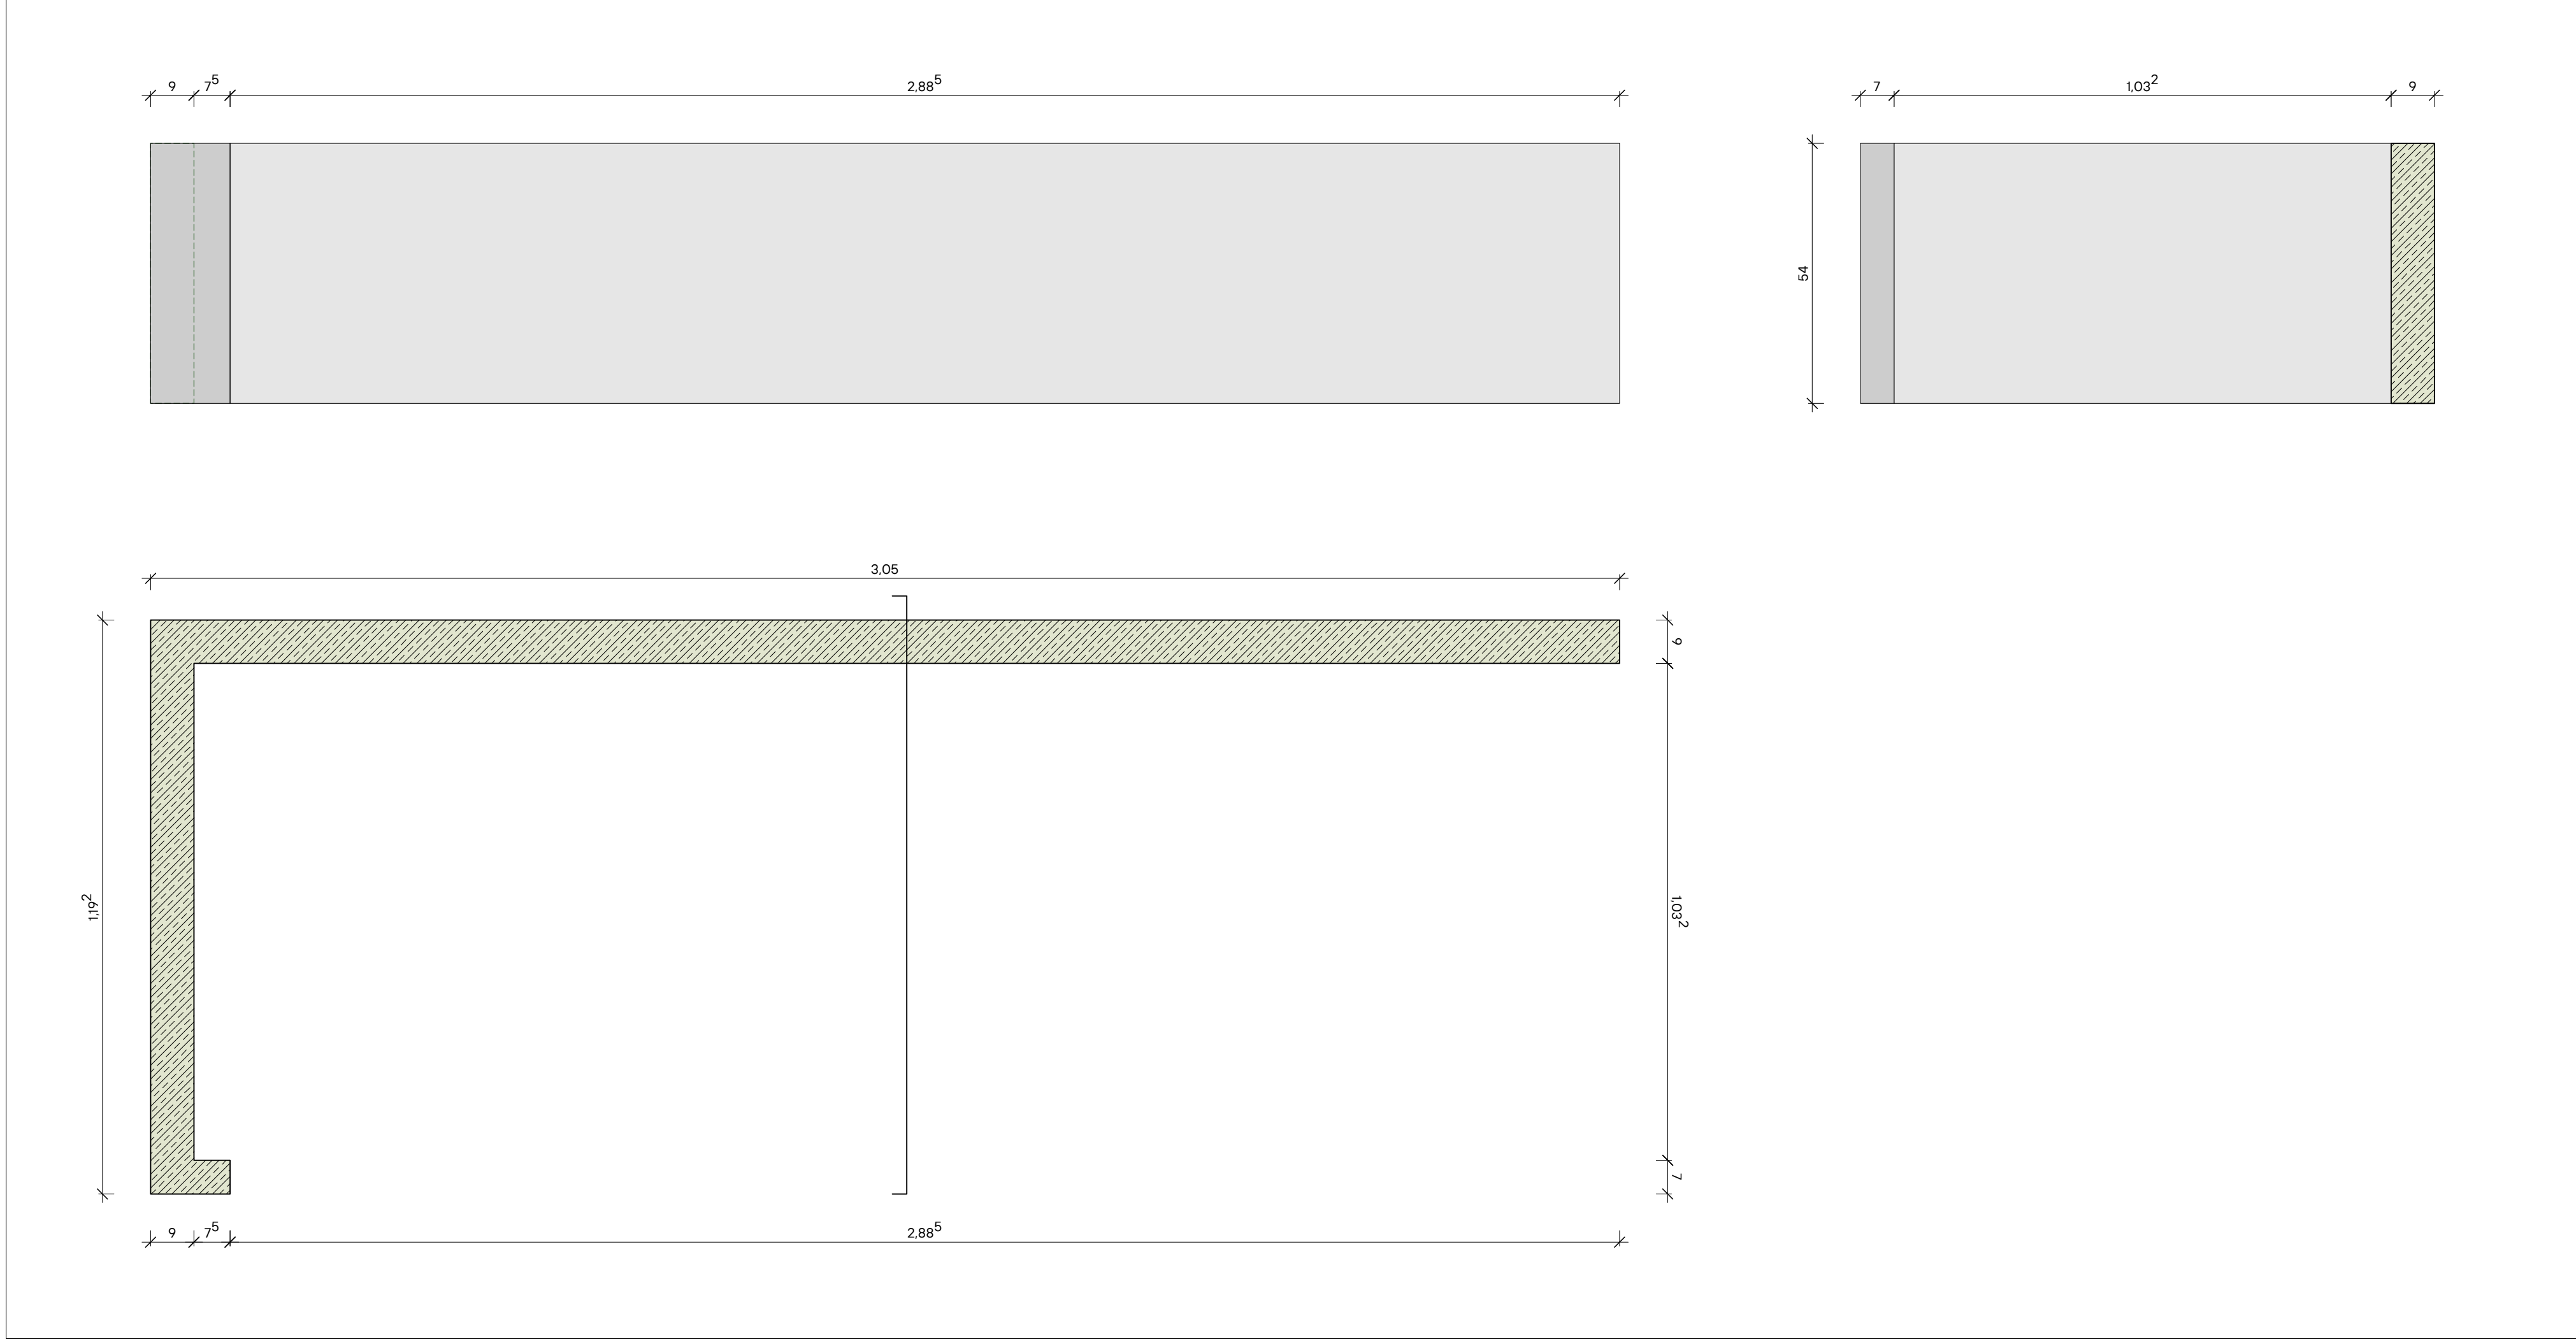

Element 16 (1 Stk.)

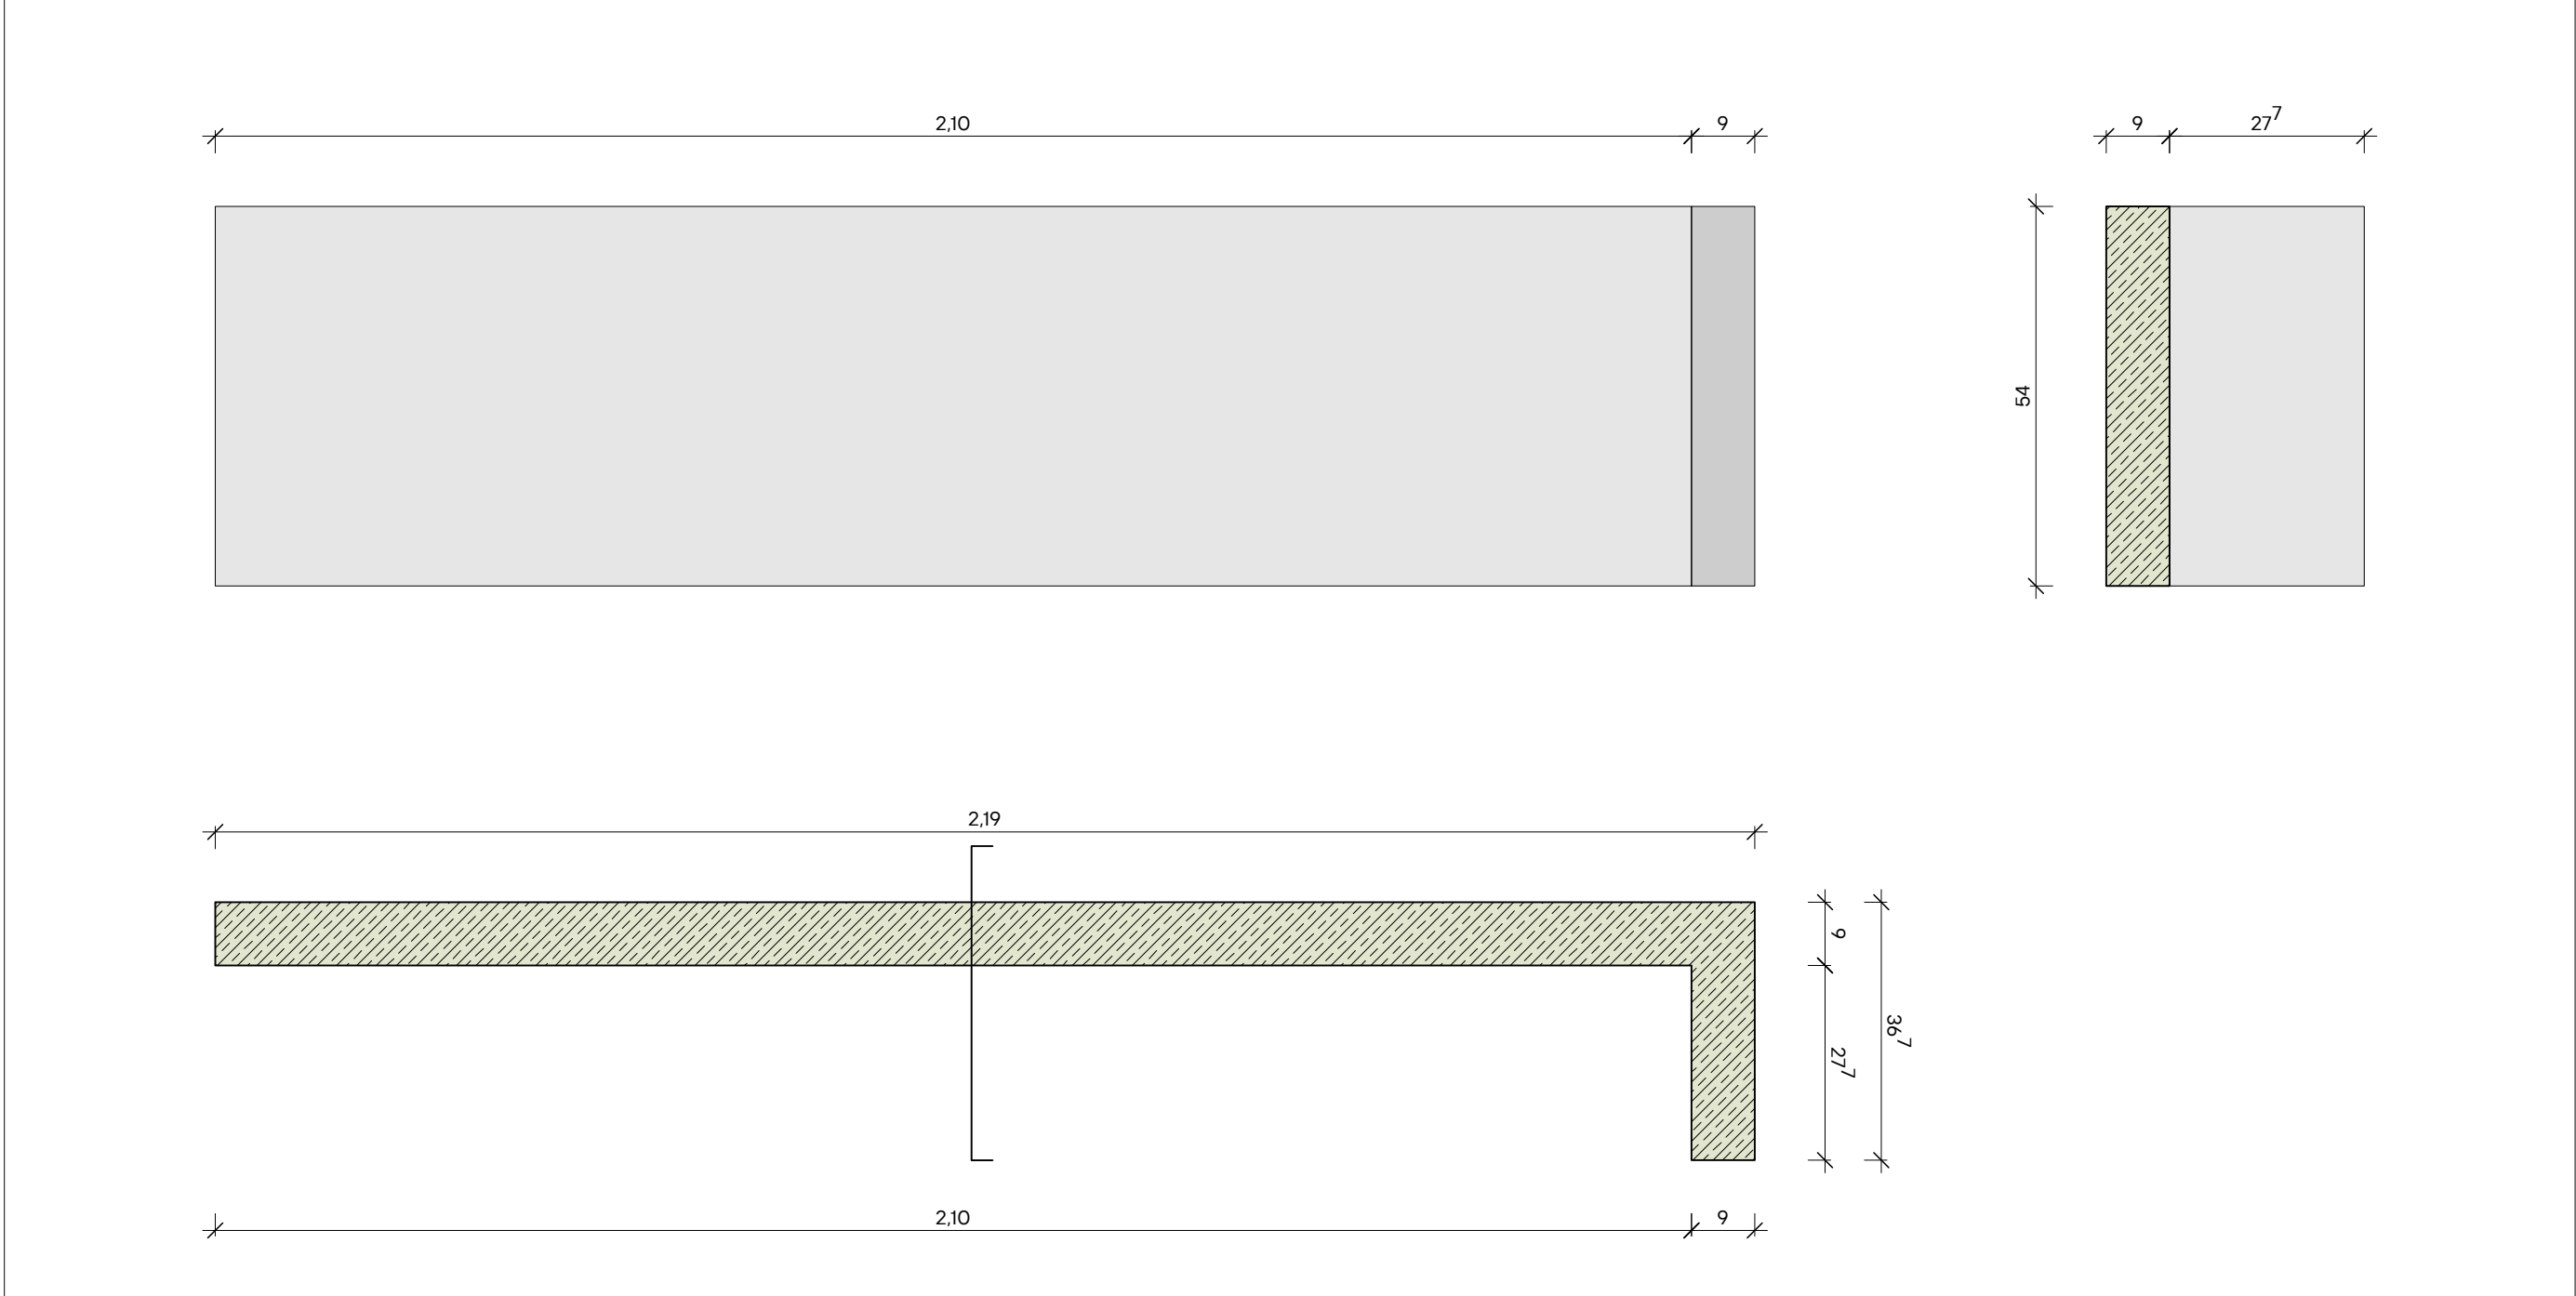

Element 17 (1 Stk.)

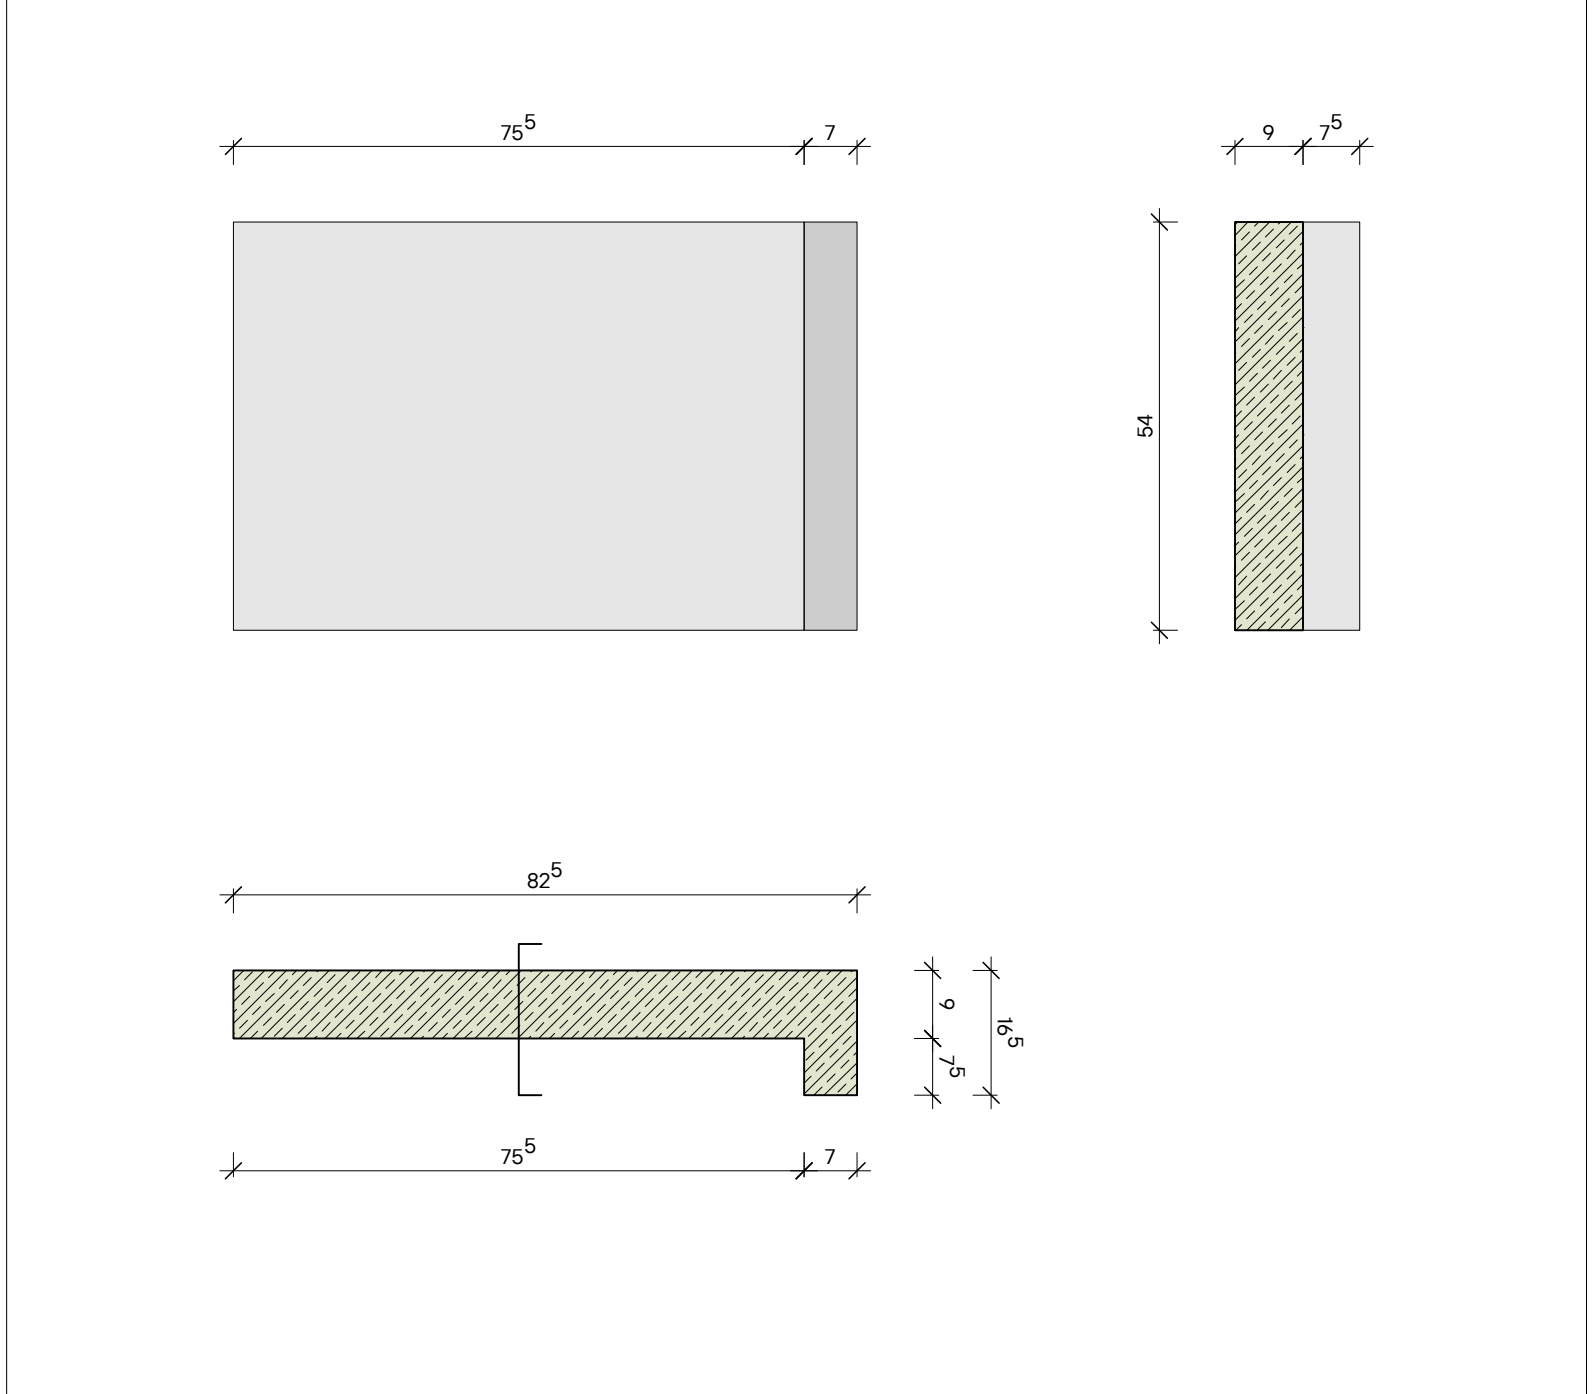

Legende

- Abbruch
- Beton
- Mauerwerk
- Ortbeton, bewehrt
- Ortbeton, unbewehrt
- Betonfertigteil
- Polystyrol-Dämmung EPS
- Polystyrol-Dämmung XPS
- Polystyrol-Dämmung Extruded Polystyrol
- Schaumglasdämmung
- Bretterbohle, BSP
- Bretterbohle, BSH (Dämm- und Träger)
- KVA
- Massivholz quer
- Massivholz längs
- Stabdau

036
Neubau Kita
St. Ambrosius
Hergensweiler

Adresse Projekt
Friedhofweg 4
68135 Hergensweiler
Baurechtschicht
Gemeinde Hergensweiler
Bürgermeister
Wolfgang Strohmaier
Friedhofweg 7
68135 Hergensweiler

Planverfasser
Schneider+Hoffmann
Architekten partGmbH
Rappentstraße 3
76227 Karlsruhe
0721 - 407 11 300
mail@schneiderhoffmann.de
www.schneiderhoffmann.de

VORABZUG

Datum | Unterschrift | Bauteil

Datum | Unterschrift | Planverfasser

Alle Höhenangaben beziehen sich auf
NN +0,00 ± 0,00 ± 0,00 ± 0,00

Der Entwurf ist geistiges Eigentum des
Verfassers und darf nicht ohne schriftliche
Genehmigung des Verfassers an Dritte
vermittelt werden. Die Haftung für die
Richtigkeit der Angaben ist begrenzt auf die
vorliegende Zeichnung.

Architekt: Schneider+Hoffmann
LH: 1559x
841
Maßstab: 1:10
Format: A3

Betonfertigteil 11-17

Änderungsdatum: 23.01.26

HW-TP3-ARC-
06-FU-DT-00-
1103-V-00